



NOVÝ STAV – PŘEHLEDNÉ VÝKRESY

M 1:50


PŮDORYS

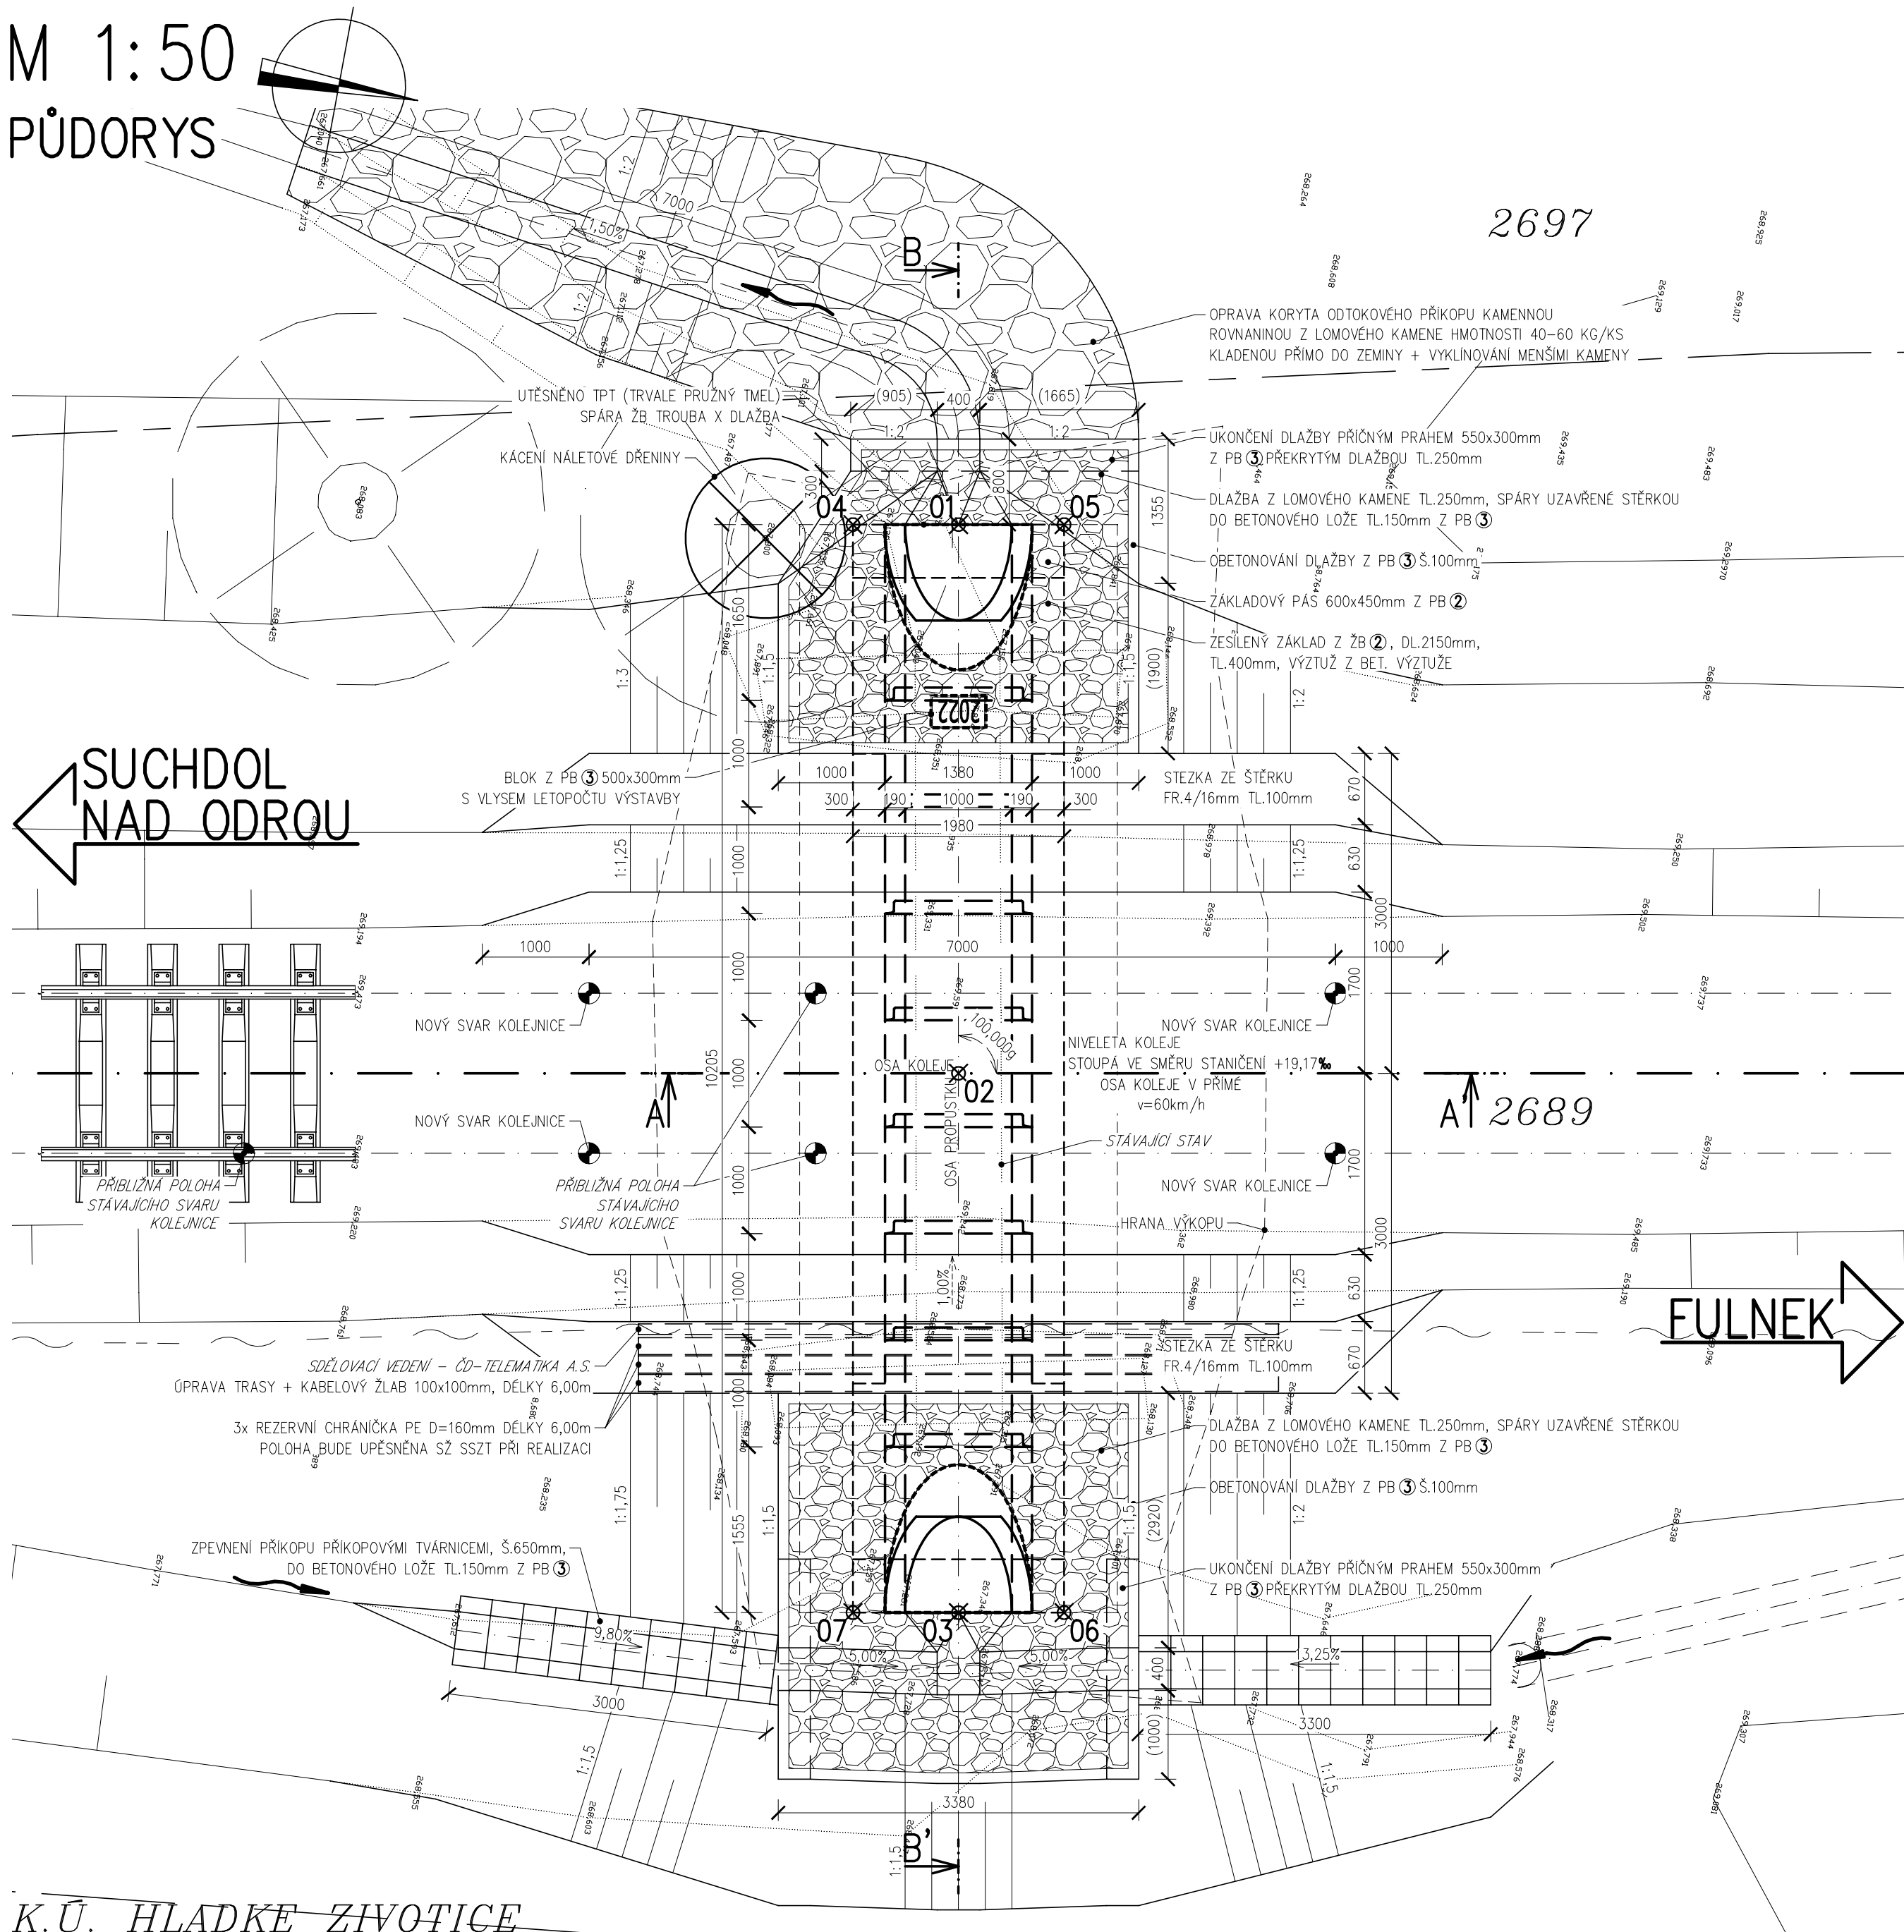

PŘÍČNÝ ŘEZ (B-B')

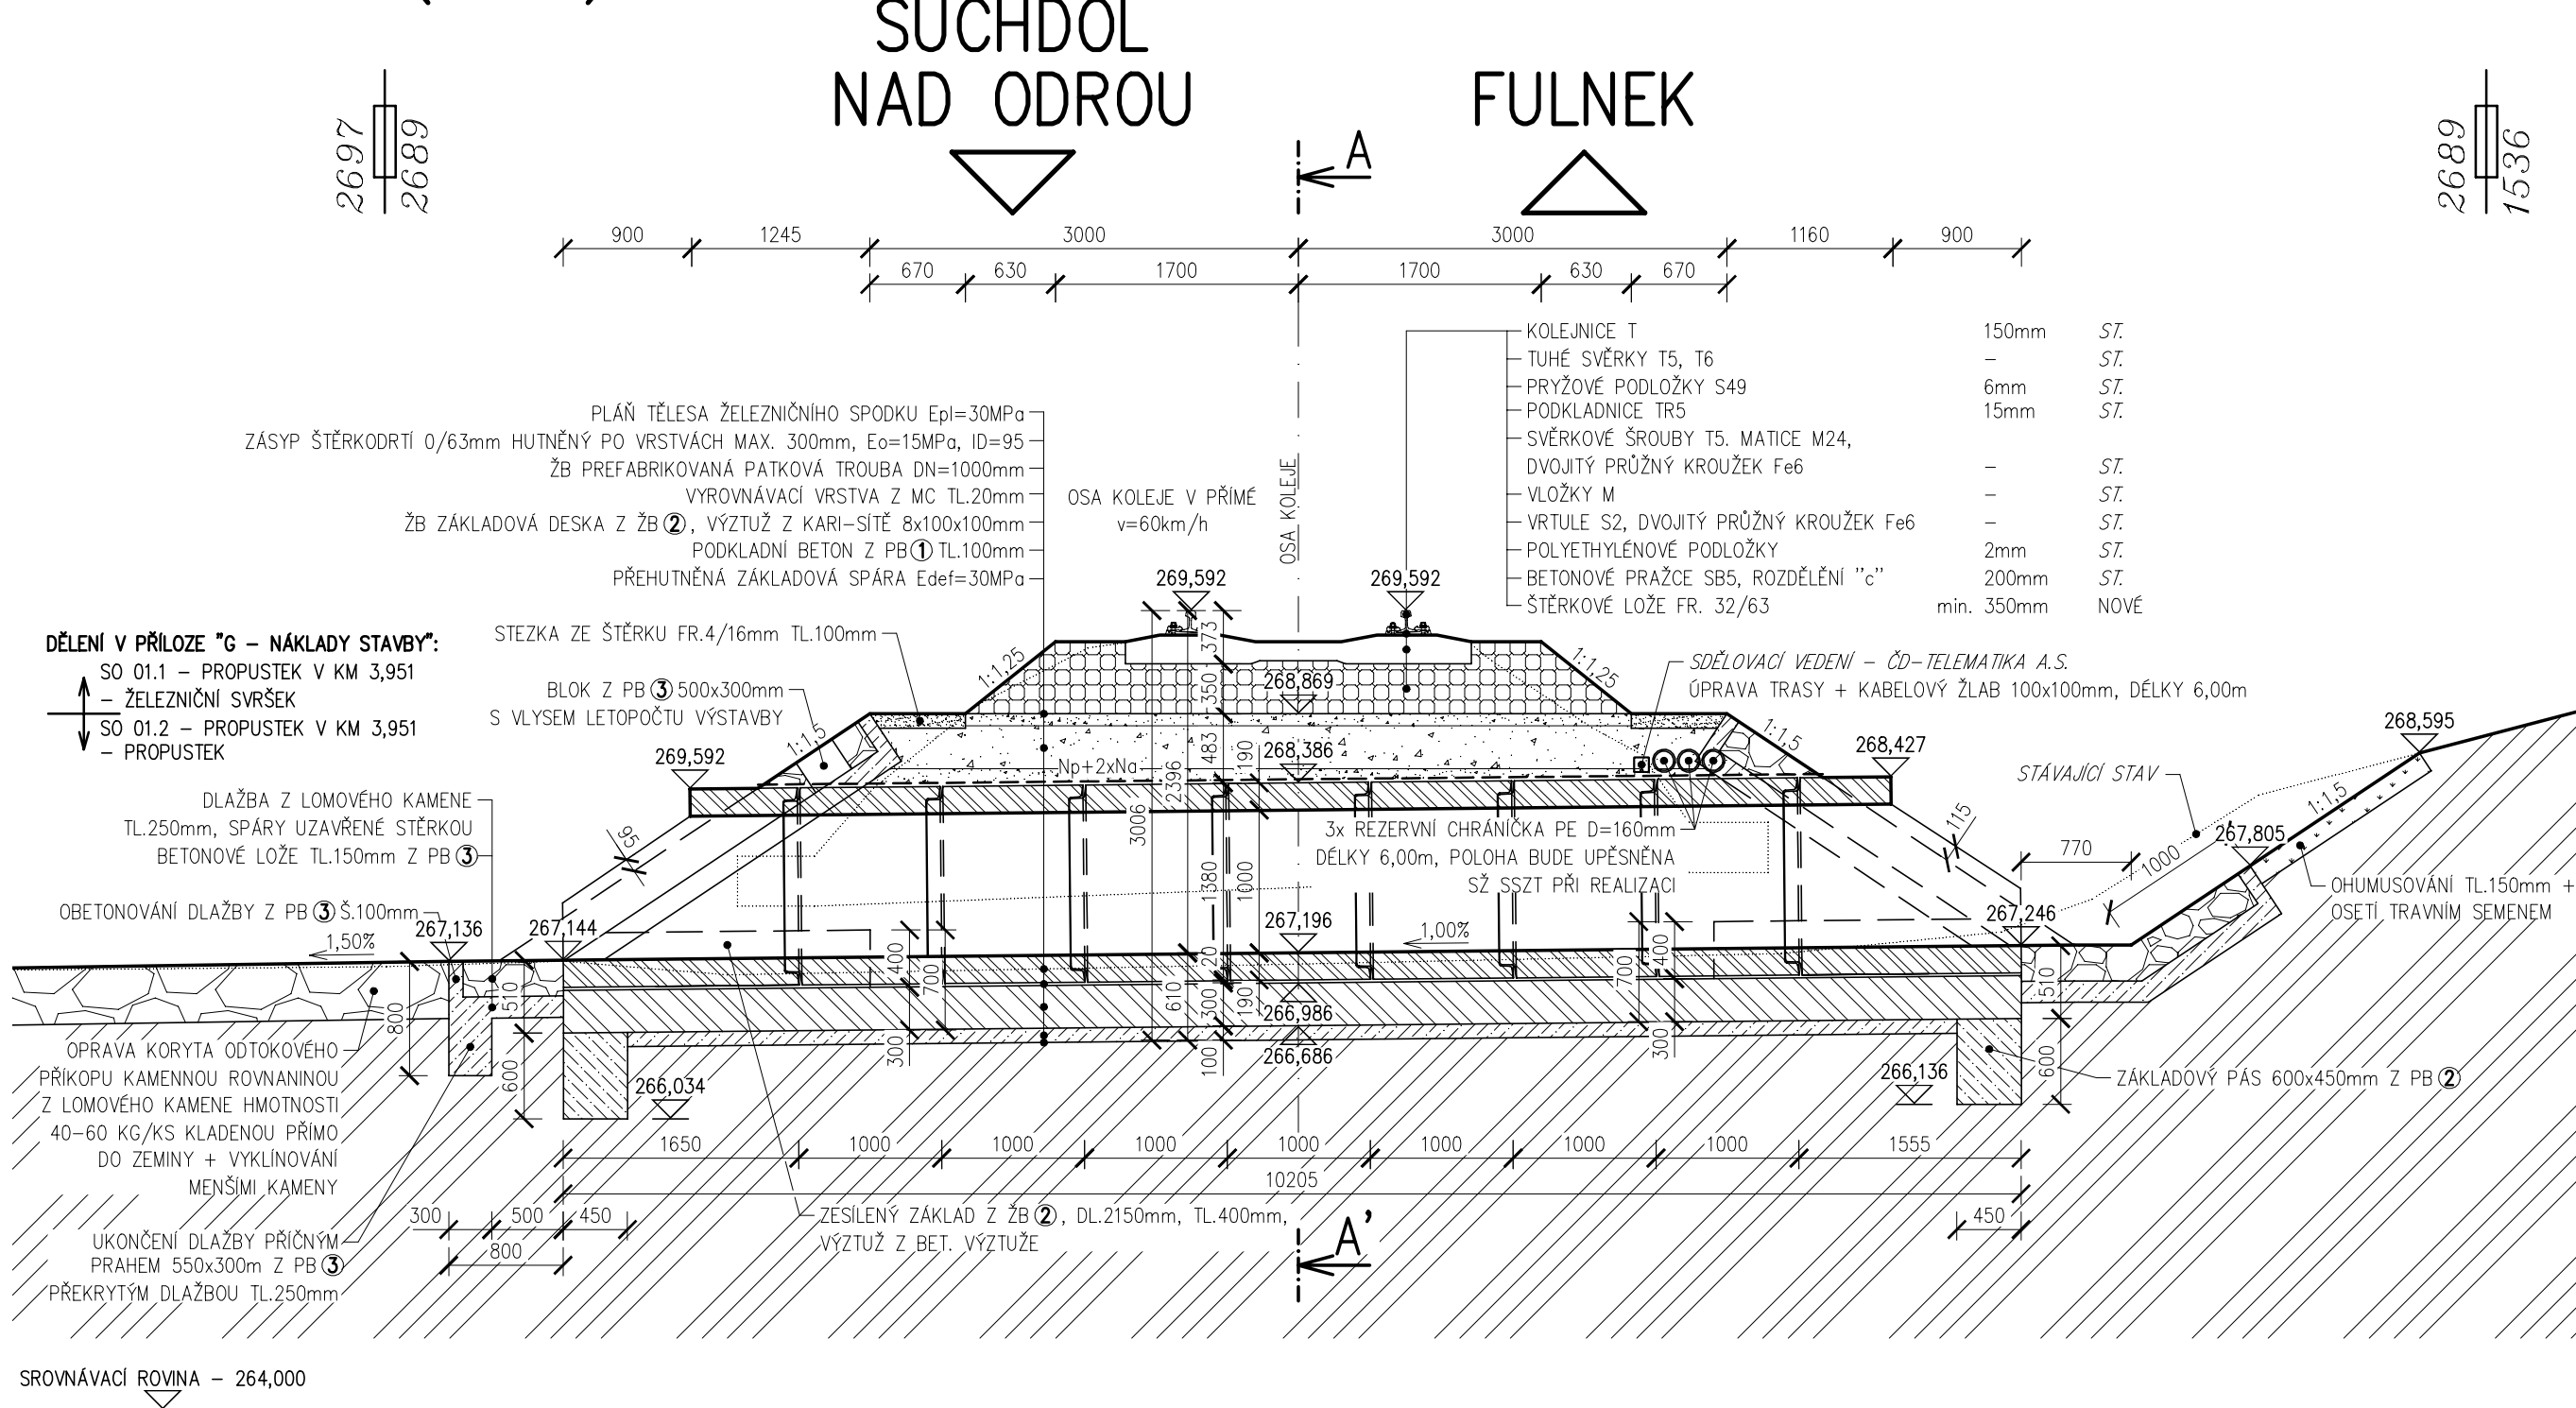

PODÉLNÝ ŘEZ (A-A')

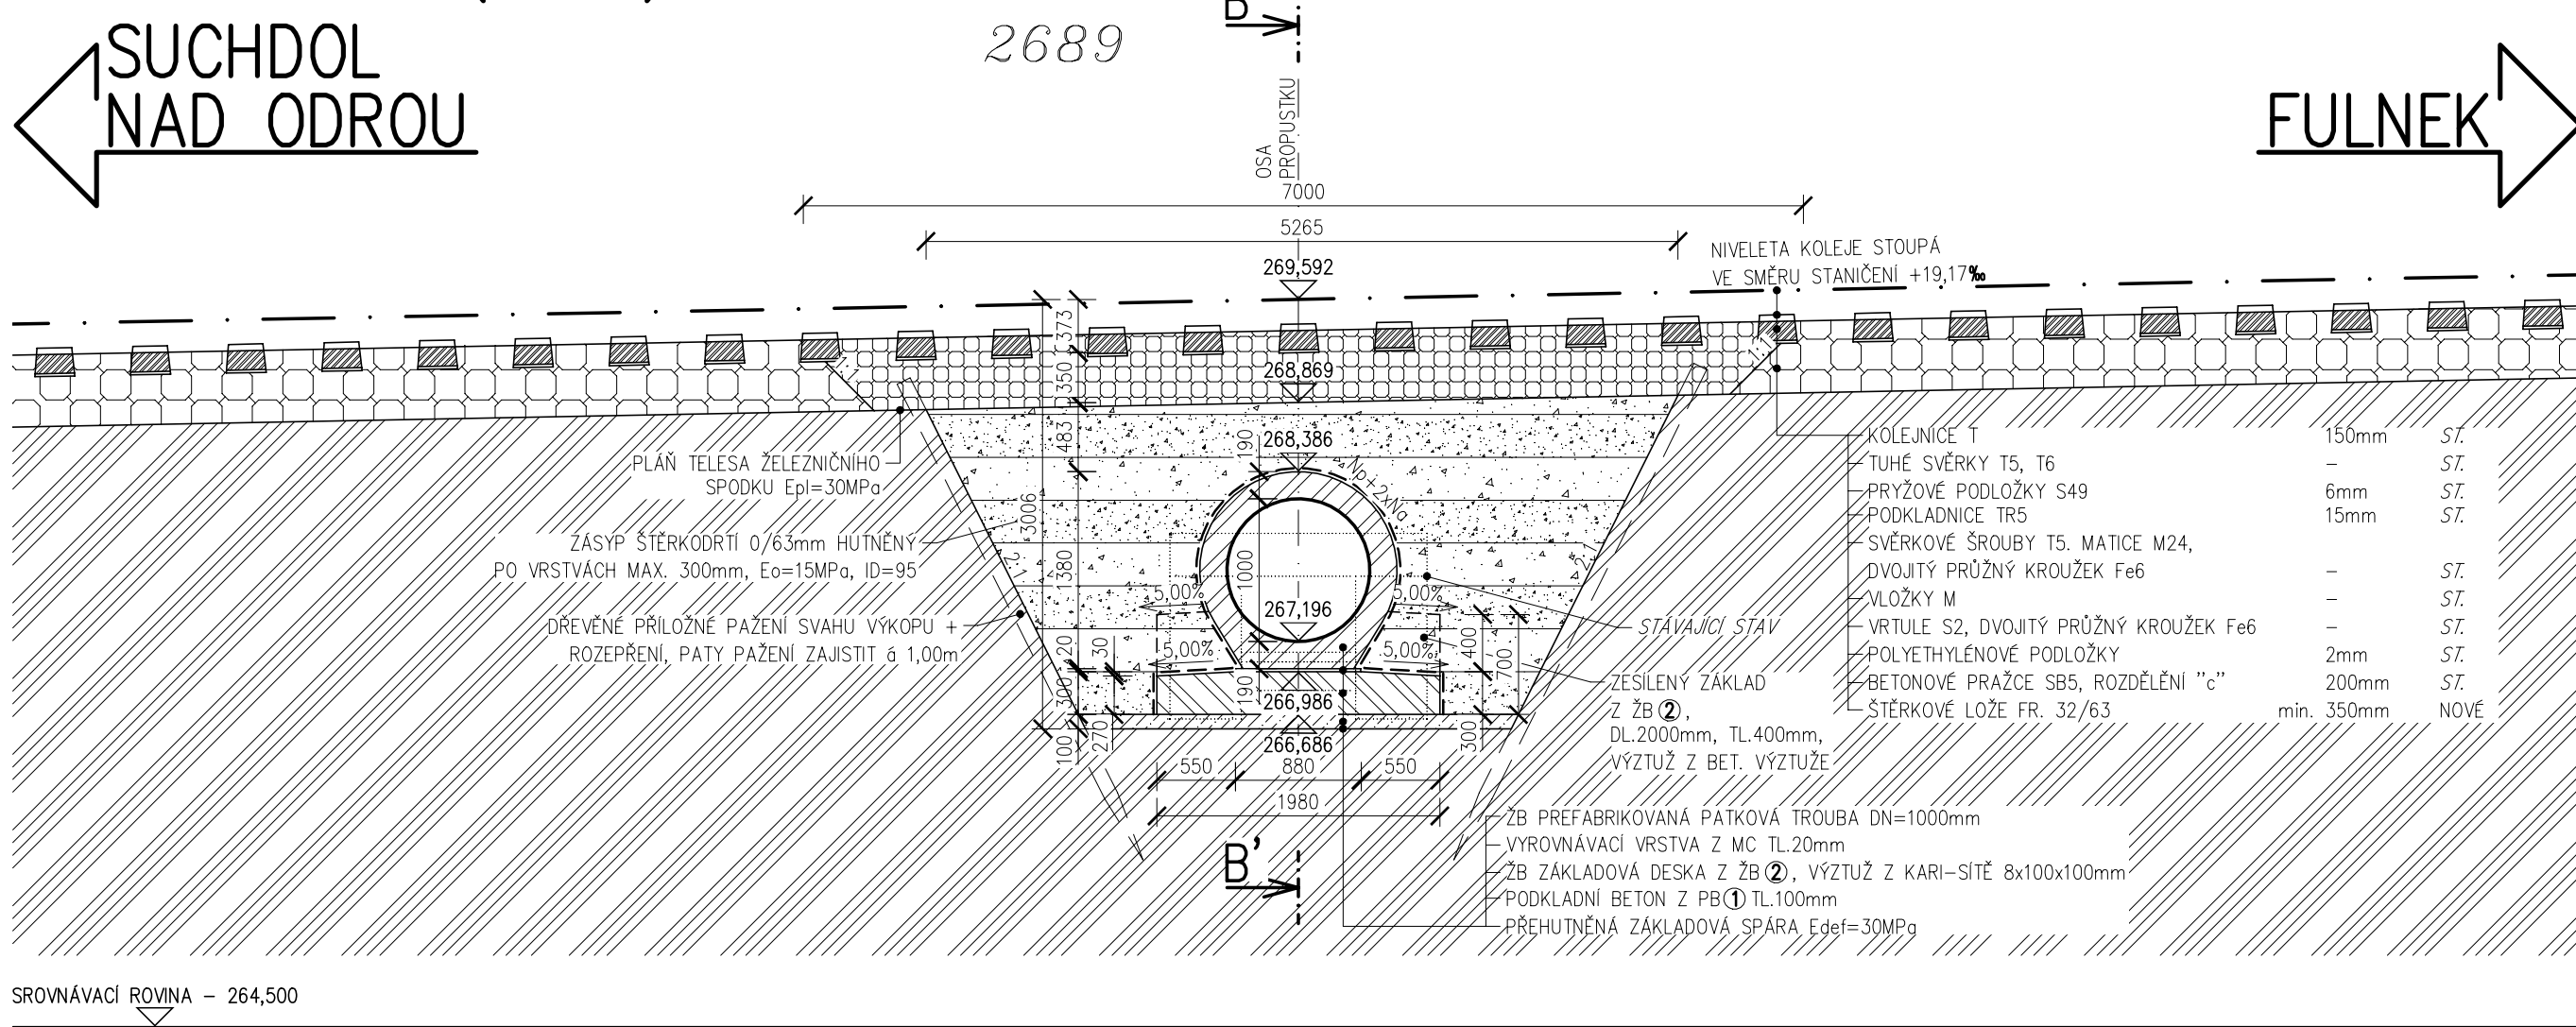

DRUHY POUŽITÝCH BETONŮ

- 1 BETON ČSN EN 206+A1-C16/20-X0 (CZ)-Cl 1,0-Dmax 16-S2
 - 2 BETON ČSN EN 206+A1-C25/30-XA1+XF1 (CZ)-Cl 0,4-Dmax 22-S3
 - 3 BETON ČSN EN 206+A1-C25/30-XC2+XF2 (CZ)-Cl 1,0-Dmax 16-S2
- PODKLADNÍ BETON
ZÁKLADY
LOŽE KAMENNÉ DLAŽBY

POZNÁMKY:

- 1 PRO ZPŘEHLEDNĚNÍ ŘEZU NEJSOU NA VÝKRESE ZOBRAZENY NĚKTERÉ VIDITELNÉ HRANY
- 2 PŘI STAVEBNÍ ÚPRAVĚ PROPUSTKU NUTNO RESPEKTOVAT PODZEMNÍ A NADZEMNÍ INŽENÝRSKÉ SÍTĚ PŘED ZAHÁJENÍM STAVEBNÍCH PRACÍ BUDOU JEDNOTLIVÉ PODZEMNÍ SÍTĚ VYTÝCENY SVÝMI SPRÁVCI
- 3 PŘED ZAHÁJENÍM STAVBY JE NUTNÉ VYTÝČENÍ HRANIC OKOLNÍCH POZEMKŮ SOUSEDÍCÍCH SE STAVBOU
- 4 VEDENÍ INŽENÝRSKÝCH SÍTÍ BUDE OCHRÁNĚNO PO DOBU VÝSTAVBY PROTI KRÁDEŽI VLOŽENÍM DO CHRÁNIČKY

LEGENDA KATASTRU:

- HRANICE KATASTRÁLNÍCH ÚZEMÍ
- HRANICE PARCELY KATASTRU NEMOVITOSTÍ
- xx/xx ČÍSLO PARCELY KATASTRU NEMOVITOSTÍ
- HRANICE PARCELY ZJEDNODUŠENÉ EVIDENCE
- (xx) ČÍSLO PARCELY ZJEDNODUŠENÉ EVIDENCE

VYTÝČOVANÉ BODY

01	Y = 495691.382	X = 1117430.243	Z = 267,144	OSA PROPUSTKU – VÝTOK
02	Y = 495686.322	X = 1117429.307	Z = 269,592	OSA PROPUSTKU/NIVEL. KOLEJE
03	Y = 495681.348	X = 1117428.387	Z = 267,246	OSA PROPUSTKU – VTOK
04	Y = 495691.202	X = 1117431.217	Z = 266,634	ZÁKL. DESKA – DOLNÍ ROH
05	Y = 495691.563	X = 1117429.270	Z = 266,634	ZÁKL. DESKA – DOLNÍ ROH
06	Y = 495681.528	X = 1117427.413	Z = 266,736	ZÁKL. DESKA – DOLNÍ ROH
07	Y = 495681.168	X = 1117429.360	Z = 266,736	ZÁKL. DESKA – DOLNÍ ROH

TÚ: 1971 - SUCHDOL NAD ODROU - FULNEK
DÚ: 02 - SUCHDOL NAD ODROU - FULNEK

VÝŠKOVÝ SYSTÉM: BALT PO VYROVNÁNÍ
SOÚŘADNICOVÝ SYSTÉM: S-JTSK

OZNAČENÍ	POPIS ZMĚNY	DATUM	PODPIS
HIP	ZODP. PROJEKTANT	VYPRACOVAL	KONTROLOVAL
ING. TOMÁŠ PÁTEČEK	ING. MARTIN VAŠÁK	ING. TOMÁŠ PÁTEČEK	ING. MARTIN VAŠÁK
OBJEDNATEL: SPRÁVA ŽELEZNIC, S.O. DLÁŽDNÍ 10037, 110 00 PRAHA 1			
KRAJ: MORAVSKOSLEZSKÝ ORP: NOVÝ JIČÍN KATASTR: HLADKÉ ŽIVOTICE, STACHOVICE, FULNEK			
STAVBA: PROPUSTKY V KM 3,951; 7,914; 8,035; 8,103 A 8,387			
ČÁST: TRATI SUCHDOL N/O - FULNEK			
SO 01 - PROPUSTEK V KM 3,951			
PŘÍLOHA: NOVÝ STAV - PŘEHLEDNÉ VÝKRESY			
FÓRMÁT		12x A4	
DATUM		ŘÍJEN 2021	
STUPEŇ		P	
ČÍSLO ZAK.		2021714	
MĚŘÍTKO		1:50	
ČÍSLO PŘÍLOHY:		ČÍSLO PARCE:	
E.1.4.01.03.01			

Dokumentaci lze užívat pouze ve smyslu přílohy smlouvy o dílo výkres, či jeho část, může být kopírována nebo jejím způsobem rozšiřována pouze po předchozím souhlasu IM-Projekt, integritu a mostní konstrukce, s.r.o.

K.Ů. HLADKÉ ŽIVOTICE