



VZOROVÉ PŘÍČNÉ ŘEZY

VZOROVÝ PŘÍČNÝ ŘEZ V MÍSTĚ PROPUSTKU
M 1:50

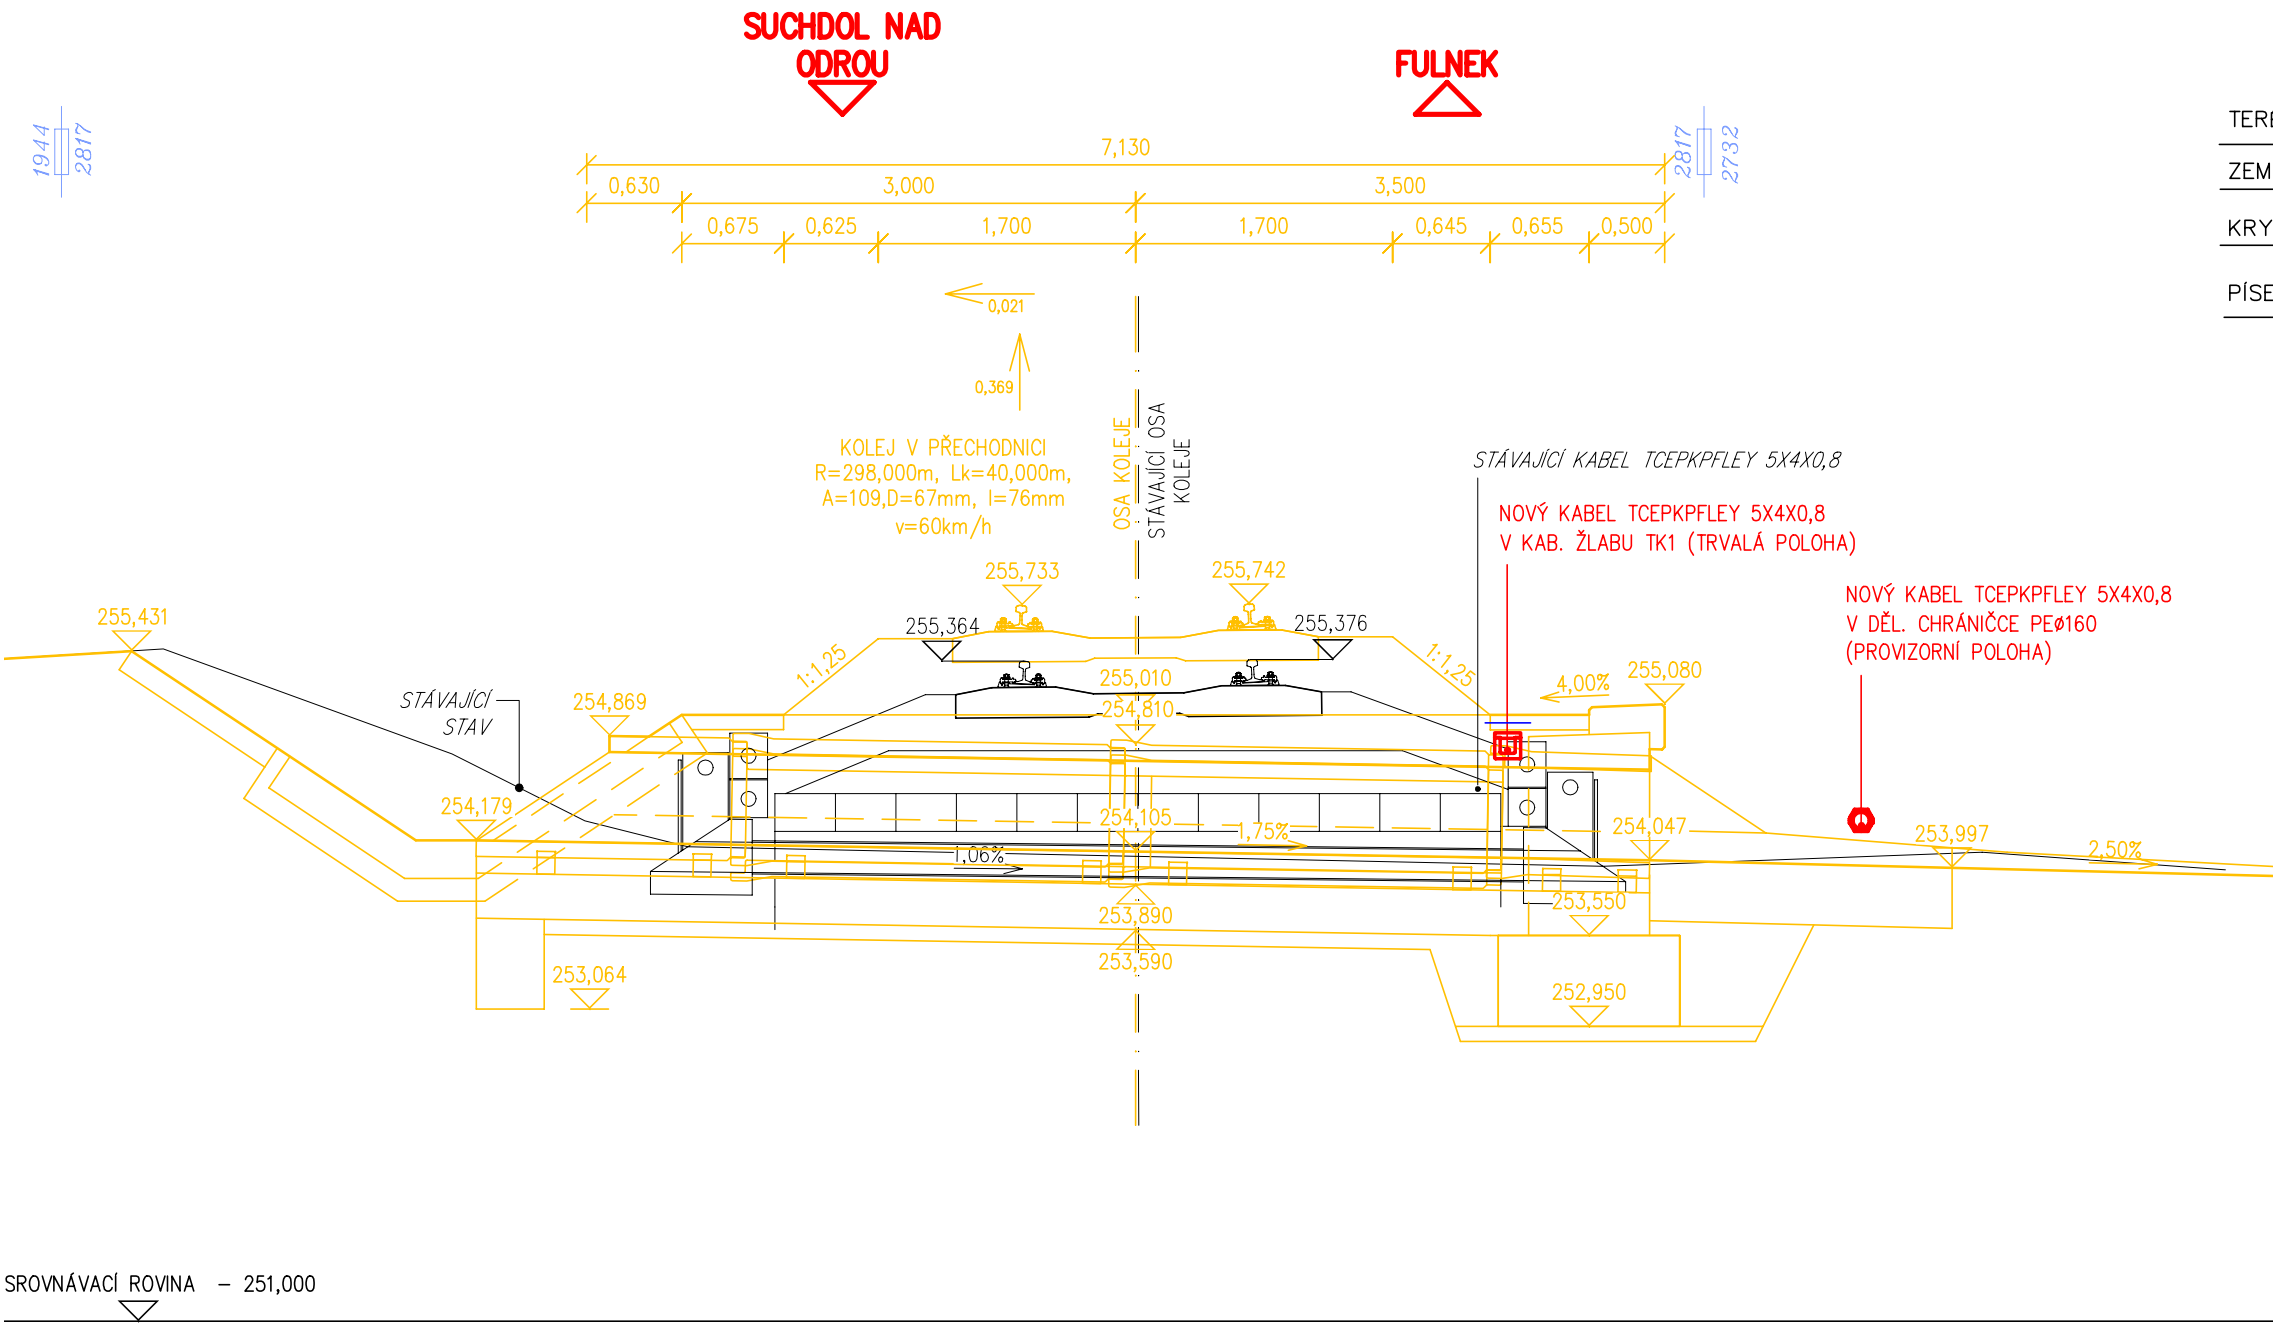

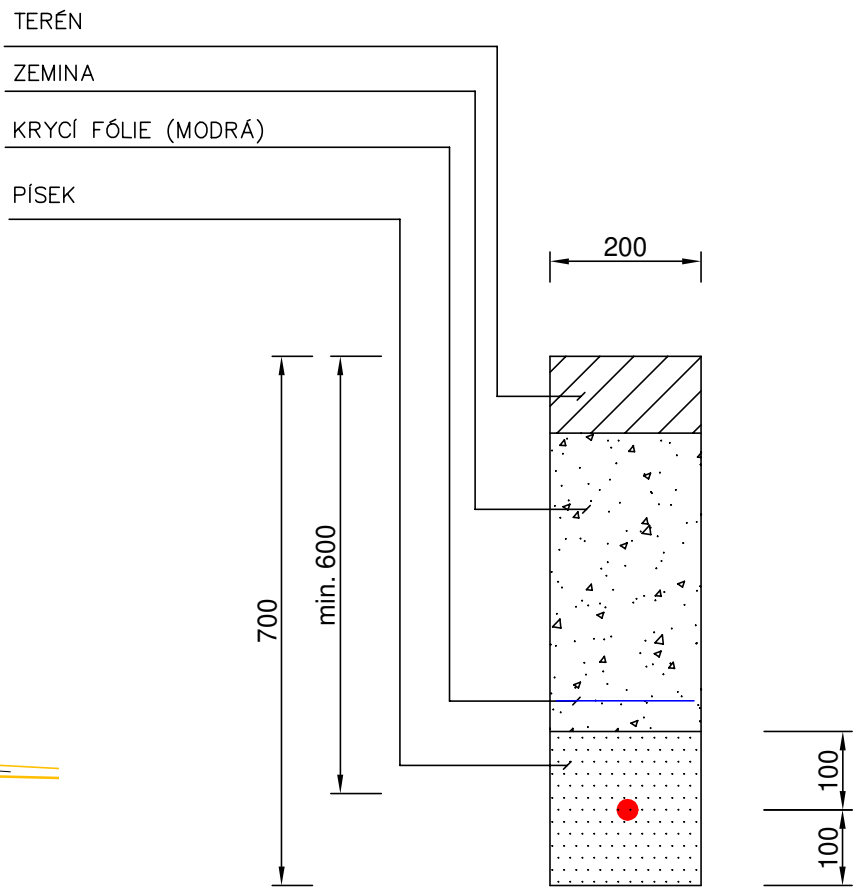


VZOROVÝ PŘÍČNÝ ŘEZ MIMO
PROPUSTEK
M 1:10



TÚ: 1971 - SUCHDOL NAD ODROU - FULNEK
DÚ: 02 - SUCHDOL NAD ODROU - FULNEK

VÝŠKOVÝ SYSTÉM: BALT PO VYROVNÁNÍ
SOUŘADNICOVÝ SYSTÉM: S-JTSK

ZODP. PROJEKTANT	VYPRACOVAL	KONTROLOVAL	ČÍSLO ZAKÁZKY	Alexa – projekce s.r.o. Projekce sdělovacích rozvodů Sídlo: Mlýnská 1060/9, Židenice, 615 00 Brno Kancelář: Minská 27a, 616 00 Brno tel.: 541 218 099
ING. KAREL ALEXA	BC. PETR VÍTEK	ING. KAREL ALEXA	3461-10-20	
<i>K.Alexa</i>	<i>P.Vitek</i>	<i>K.Alexa</i>		

OZNAČENÍ		POPIS ZMĚNY		DATUM	PODPIS	
HIP		ZODP. PROJEKTANT	VYPRACOVAL	KONTROLOVAL	<div>GENERÁLNÍ PROJEKTANT</div> <div>IM-PROJEKT,</div> <div>INŽENÝRSKÉ A MOSTNÍ KONSTRUKCE, s.r.o.</div> <div></div> <div>VODNÍ 1, 602 00 BRNO</div> <div>TEL: 533 446 080-2</div> <div>FAX: 533 446 089</div> <div>im-projekt@im-projekt.cz</div> <div>www.im-projekt.cz</div> <div>PROJEKT</div>	
ING. TOMÁŠ PÁTEČEK		ING. MARTIN VAŠÁK	-	-		
			-	-		
OBJEDNATEL: SPRÁVA ŽELEZNIC, S.O, DLÁŽDĚNÁ 1003/7, 110 00 PRAHA 1						
KRAJ: MORAVSKOSLEZSKÝ		ORP: NOVÝ JIČÍN	KATASTR: HLADKÉ ŽIVOTICE			
<div>STAVBA:</div> <div>PROPUSTEK V EVID. KM 2,885</div> <div>TRATI SUCHDOL NAD ODROU - FULNEK</div> <div>ČÁST:</div> <div>SO 3 - PŘELOŽKA SDĚLOVACÍHO VEDENÍ</div> <div>v majetku: Správy železnic, státní organizace, ve správě: Centrum telematiky a diagnostiky</div>					FORMÁT	3x44
					DATUM	LISTOPAD 2020
					STUPEŇ	P
					ČÍSLO ZAK.	2020682
					MĚŘÍTKO	1:50, 1:10
PŘÍLOHA:					ČÍSLO PŘÍLOHY:	ČÍSLO PARÉ:
VZOROVÉ PŘÍČNÉ ŘEZY					E.1.5.01.03	
Dokumentaci lze užívat pouze ve smyslu příslušné smlouvy o dílo výkres, či jeho část, může být kopírován nebo jiným způsobem rozšiřován pouze po předchozím souhlasu IM-Projekt, Inženýrské a mostní konstrukce, s.r.o.						

Dokumentaci lze užívat pouze ve smyslu příslušné smlouvy o dílo výkres, či jeho část, může být kopírován nebo jiným způsobem rozšiřován pouze po předchozím souhlasu IM-Projekt, inženýrské a mostní konstrukce, s.r.o.