




TÚ: 1971 - SUCHDOL NAD ODROU - FULNEK
DÚ: 02 - SUCHDOL NAD ODROU - FULNEK

VÝŠKOVÝ SYSTÉM: BAL T PO VYROVNÁNÍ


SOUŘADNICOVÝ SYSTÉM: S-JTSK

ZODP. PROJEKTANT	VYPRACOVAL	KONTROLOVAL	ČÍSLO ZAKÁZKY	Alexa-projekce s.r.o. Projekce sdělovacích rozvodů Sídlo: Mlýnská 1060/9, Židenice, 615 00 Brno Kancelář: Minská 27a, 616 00 Brno tel.: 541 218 099
ING. KAREL ALEXA	BC. PETR VÍTEK	ING. KAREL ALEXA	3895-10-21	
<i>K.Alexa</i>	<i>P.Vitek</i>	<i>K.Alexa</i>		

OZNAČENÍ		POPIS ZMĚNY		DATUM	PODPIS
HIP	ZODP. PROJEKTANT	VYPRACOVAL	KONTROLOVAL	<div>GENERÁLNÍ PROJEKTANT IM-PROJEKT, INŽENÝRSKÉ A MOSTNÍ KONSTRUKCE, s.r.o. VODNÍ 1, 602 00 BRNO TEL: 533 446 080-2 FAX: 533 446 089 im-projekt@im-projekt.cz www.im-projekt.cz</div> <div> PROJEKT</div>	
ING. TOMÁŠ PÁTEČEK	ING. MARTIN VAŠÁK	-	-		
		-	-		
OBJEDNATEL: SPRÁVA ŽELEZNIC, S.O, DLÁŽDĚNÁ 1003/7, 110 00 PRAHA 1					
KRAJ: MORAVSKOSLEZSKÝ	ORP: NOVÝ JIČÍN	KATASTR: HLADKÉ ŽIVOTICE, STACHOVICE, FULNEK			
<div>STAVBA:</div> <div>PROPUSTKY V KM 3,951; 7,914; 8,035; 8,103 A 8,387</div> <div>TRATI SUCHDOL N/O - FULNEK</div> <div>ČÁST :</div> <div>SO 6 - PŘELOŽKA SDĚLOVACÍHO VEDENÍ</div> <div>v majetku: Správy železnic, státní organizace, ve správě: Centrum telematiky a diagnostiky</div>				FORMÁT	A4
				DATUM	ŘÍJEN 2021
				STUPEŇ	P
				ČÍSLO ZAK.	2021714
				MĚŘÍTKO	1:50, 1:10
<div>PŘÍLOHA:</div> <div>VZOROVÉ PŘÍČNÉ ŘEZY</div>				ČÍSLO PŘÍLOHY:	ČÍSLO PARÉ:
				E.1.5.01.03	
Dokumentaci lze užívat pouze ve smyslu příslušné smlouvy o dílo výkres, či jeho část, může být kopírován nebo jiným způsobem rozšiřován pouze po předchozím souhlasu IM-Projekt, Inženýrské a mostní konstrukce, s.r.o.					


Dokumentaci lze užívat pouze ve smyslu příslušné smlouvy o dílo výkres, či jeho část, může být kopírován nebo jiným způsobem rozšiřován pouze po předchozím souhlasu IM-Projekt, Inženýrské a mostní konstrukce, s.r.o.

VZOROVÝ PŘÍČNÝ ŘEZ V MÍSTĚ PROPUSTKU V KM 3,951
M 1:50

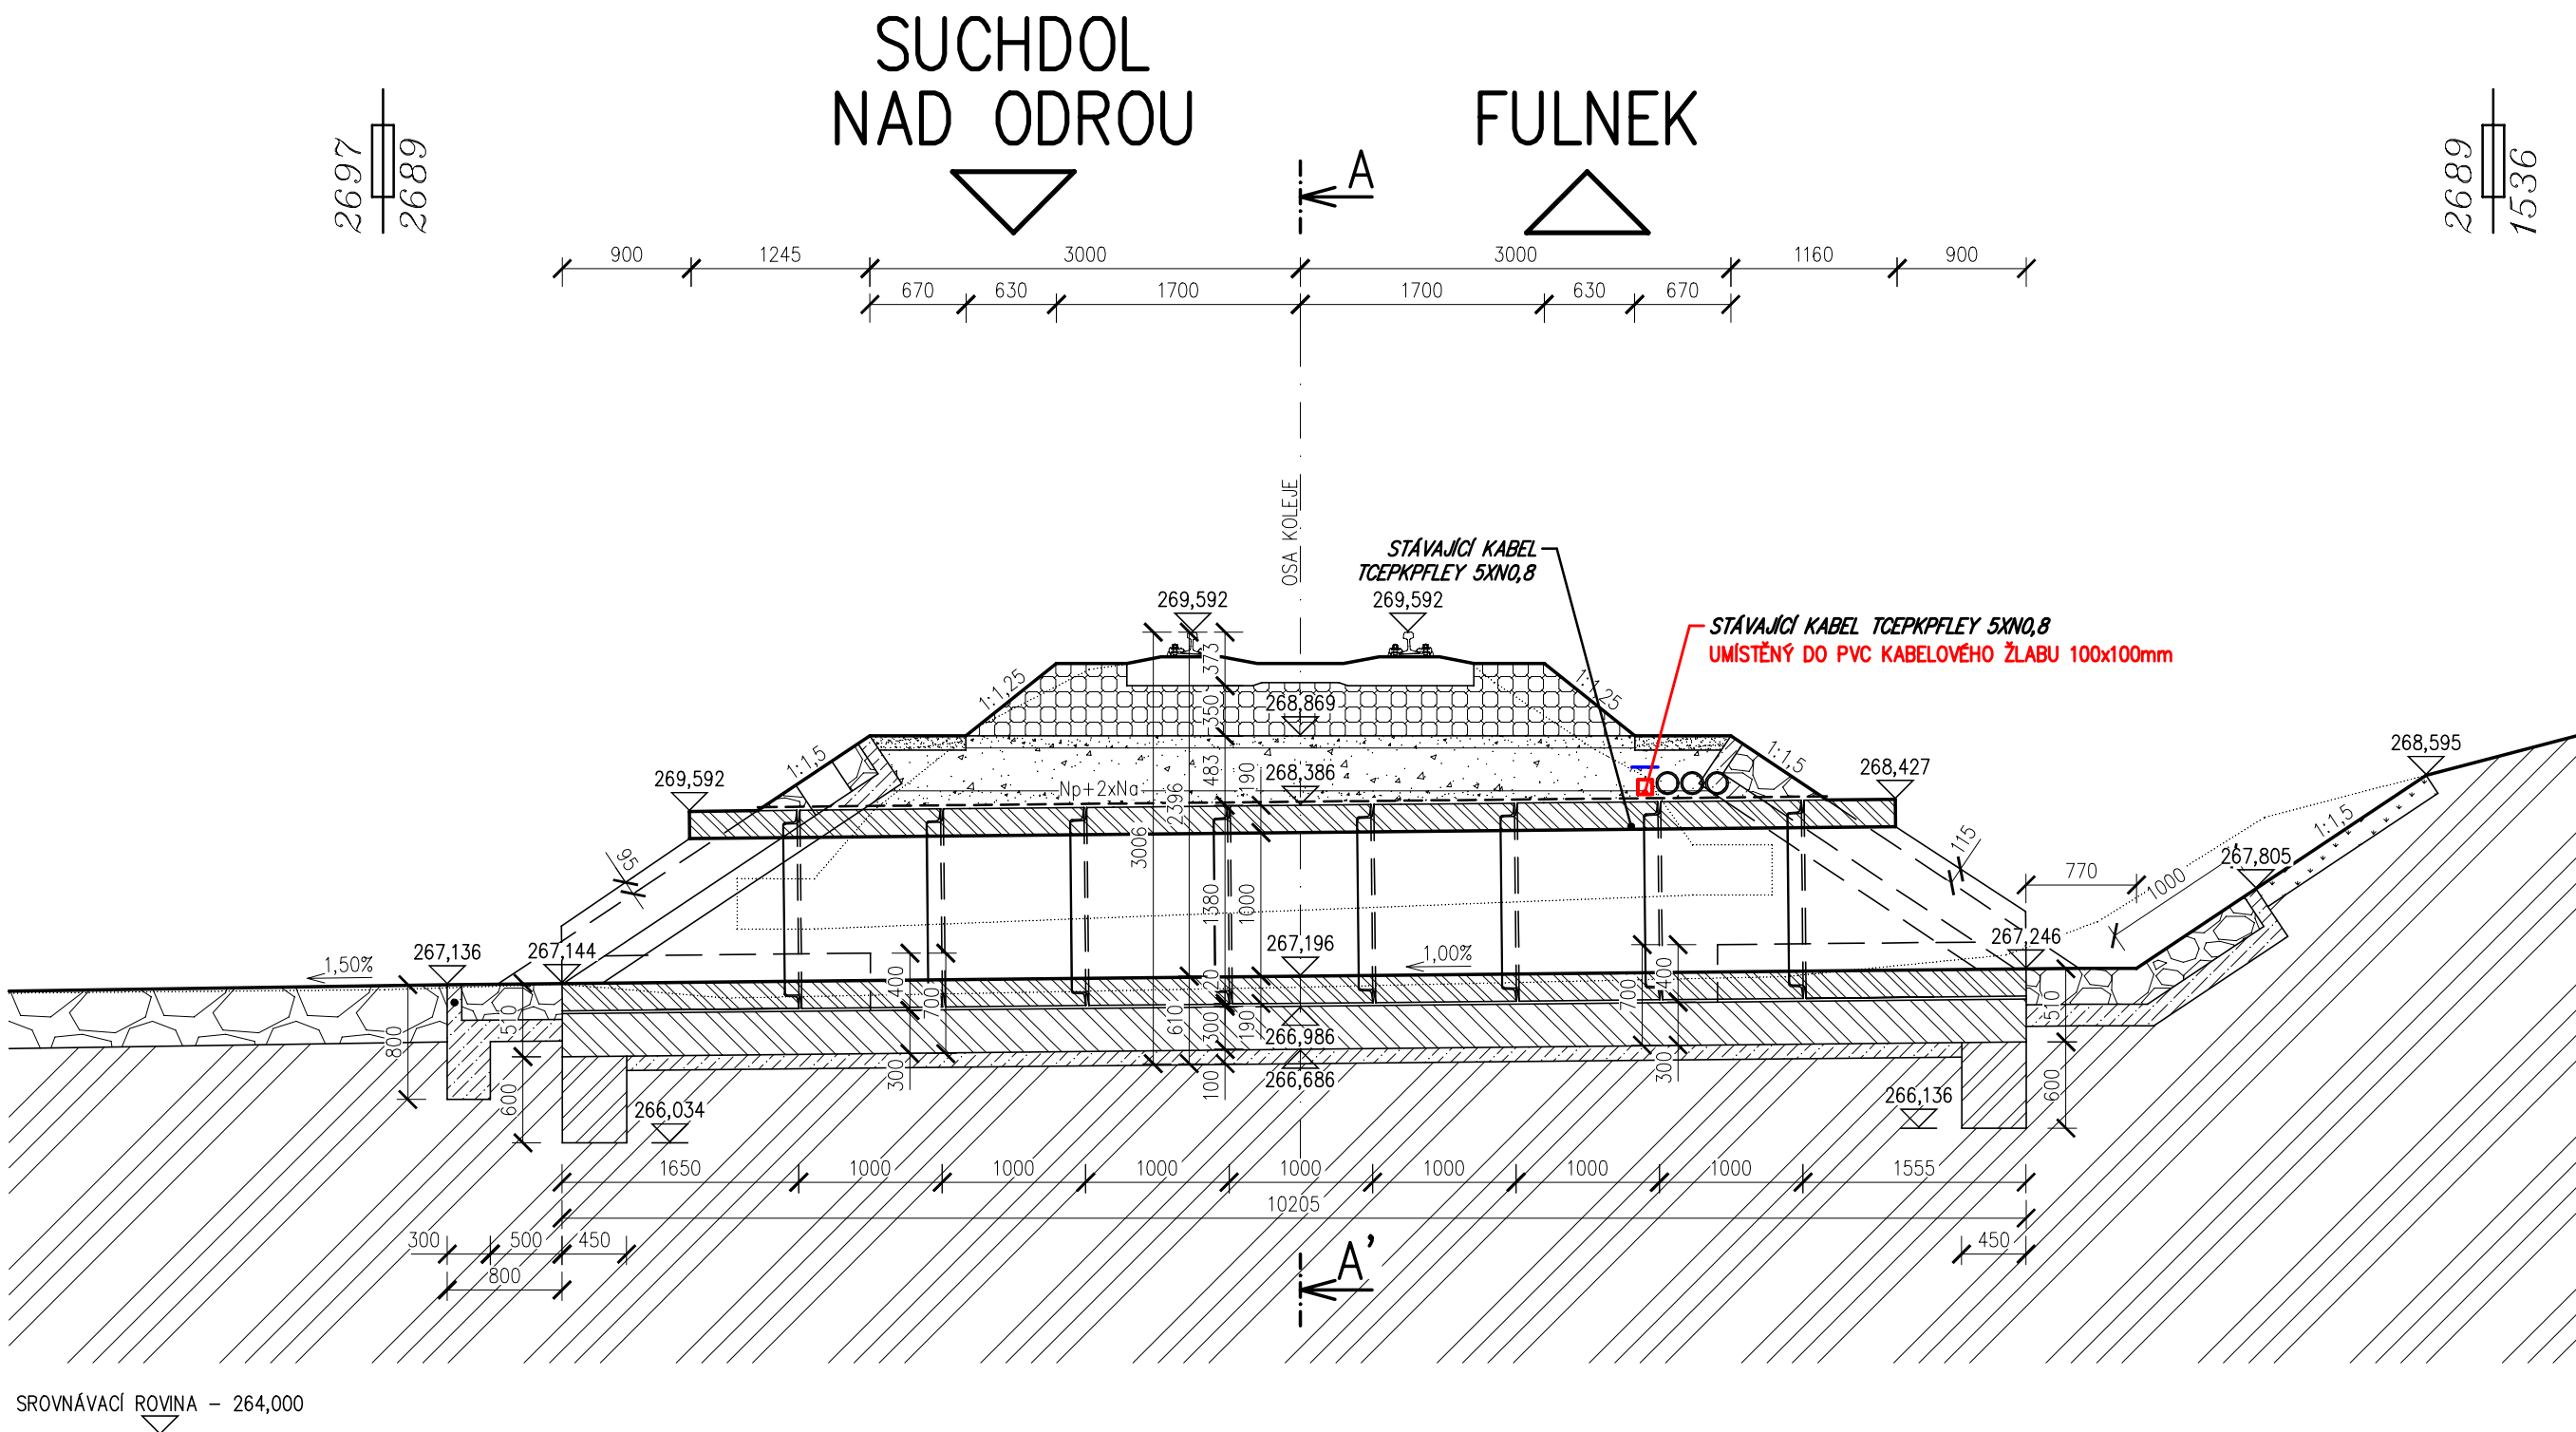


VZOROVÝ PŘÍČNÝ ŘEZ V MÍSTĚ PROPUSTKU V KM 7,914

M 1:50

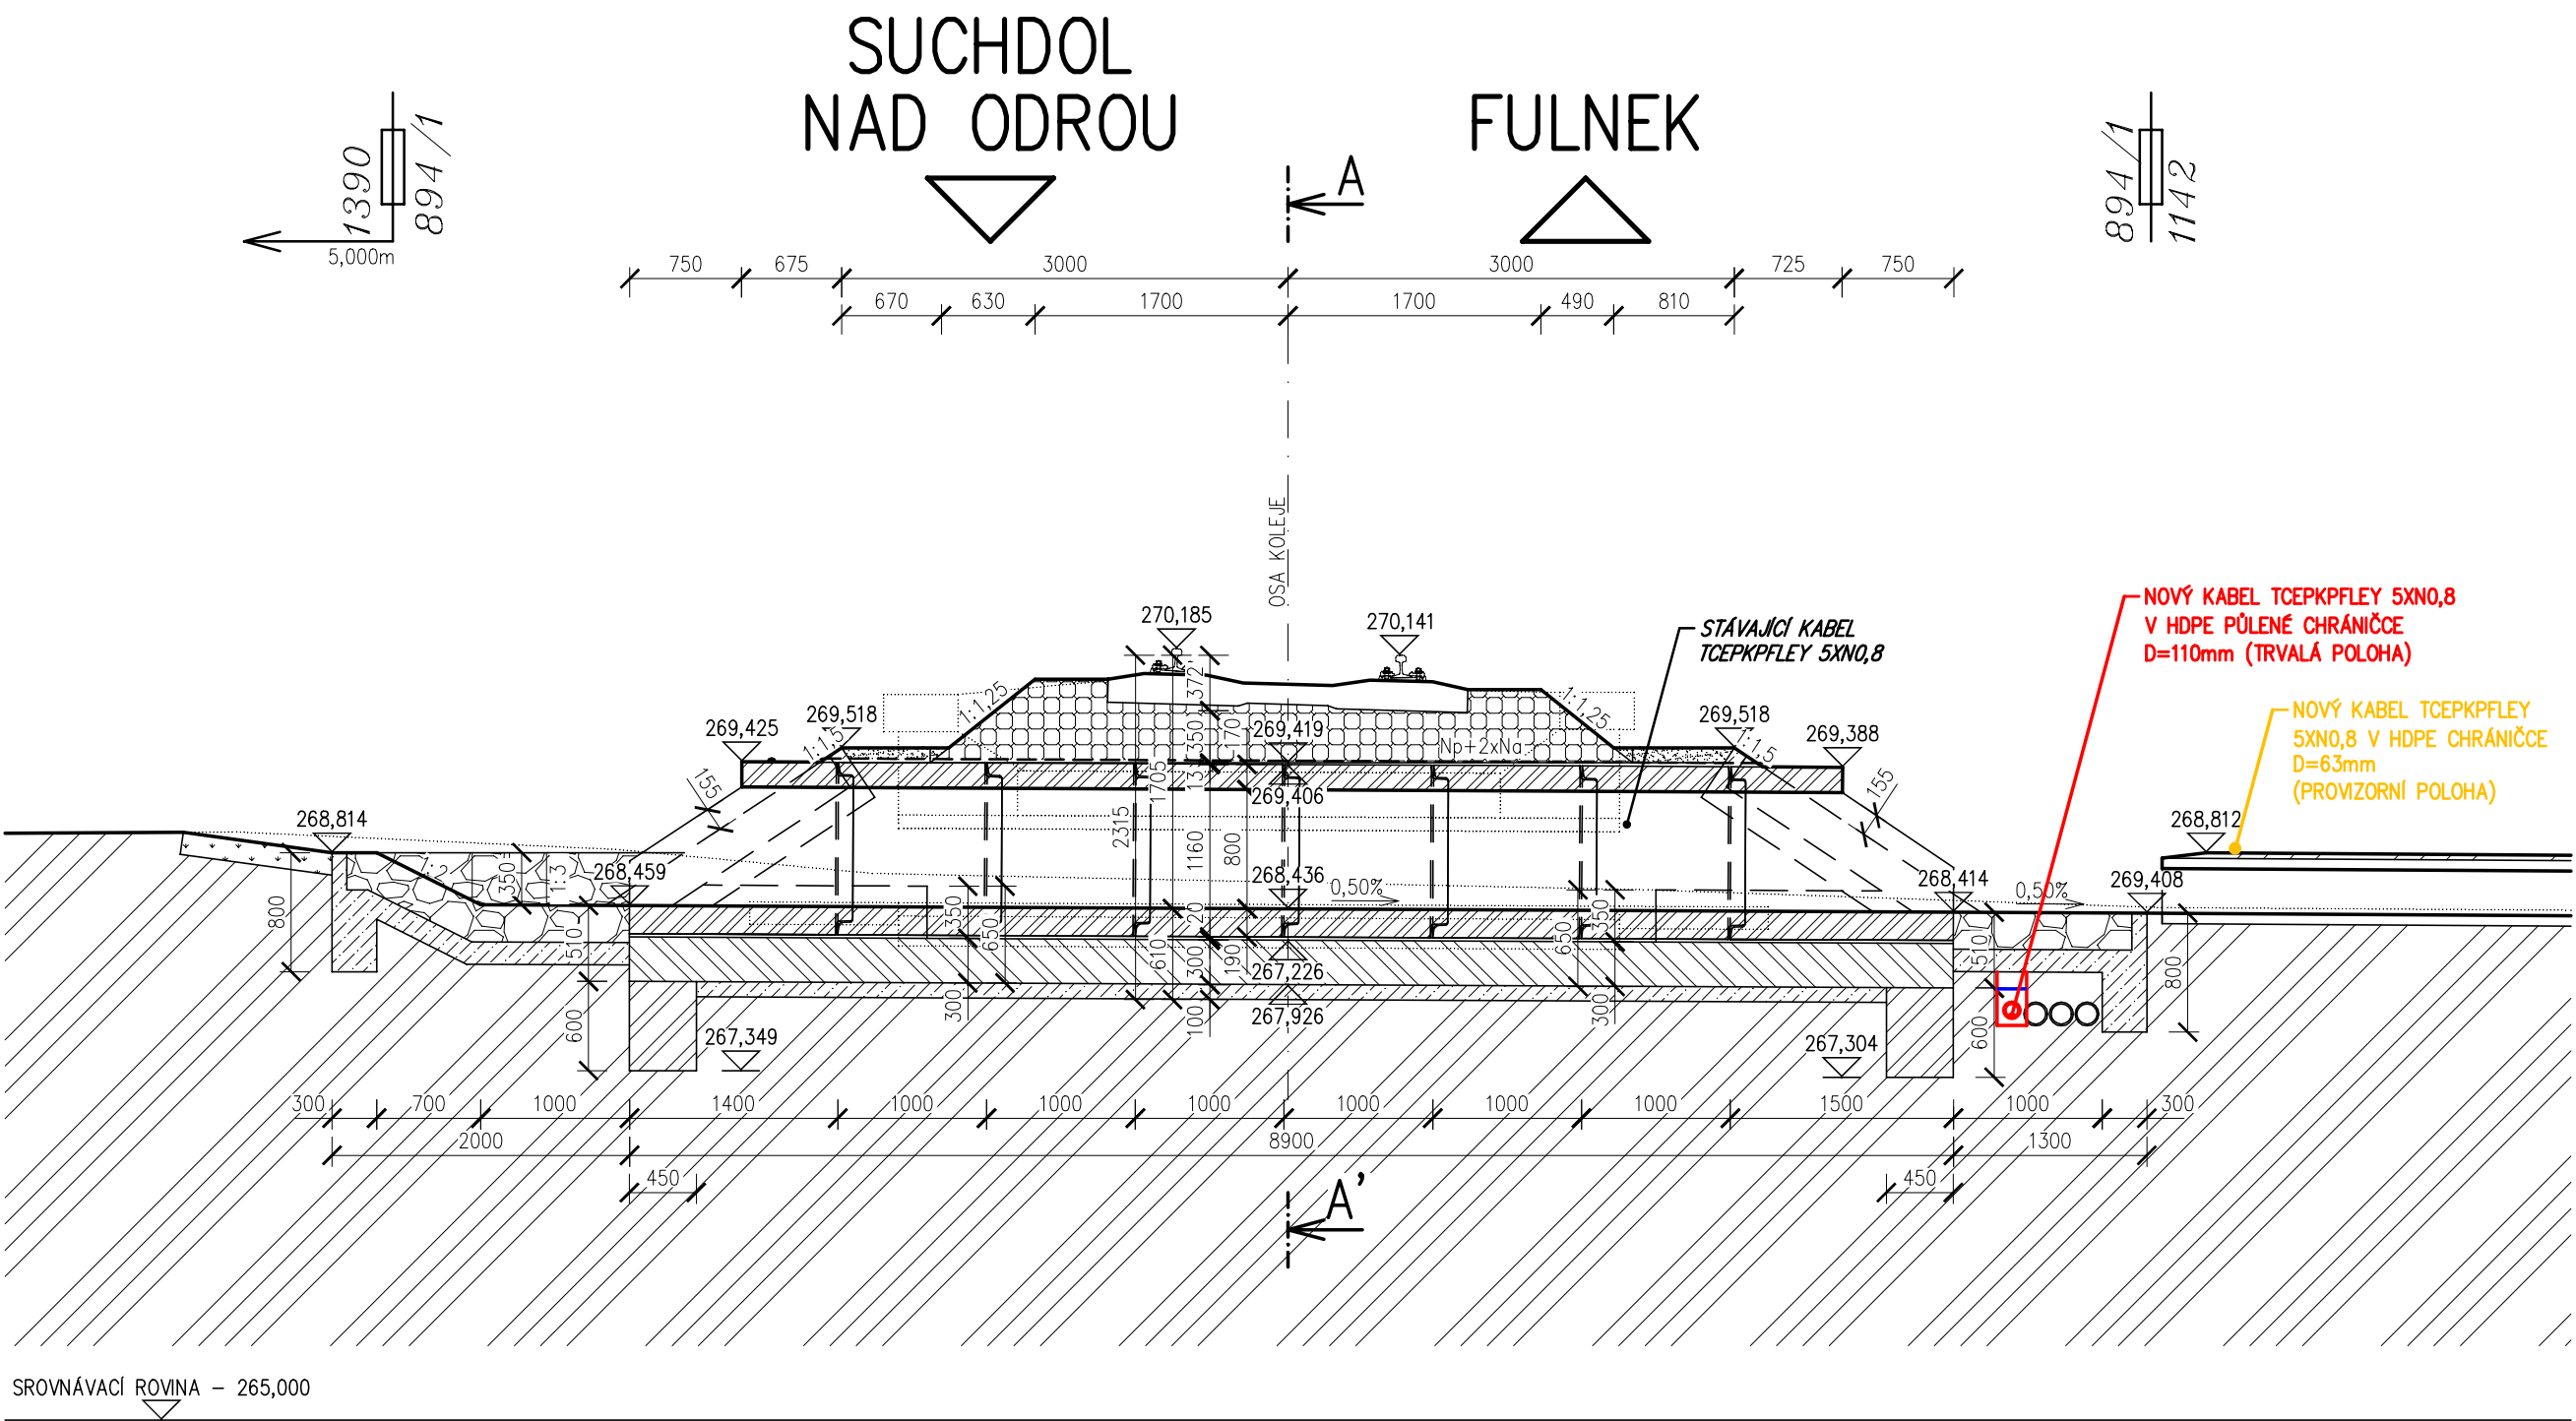

VZOROVÝ PŘÍČNÝ ŘEZ V MÍSTĚ PROPUSTKU V KM 8,035
M 1:50

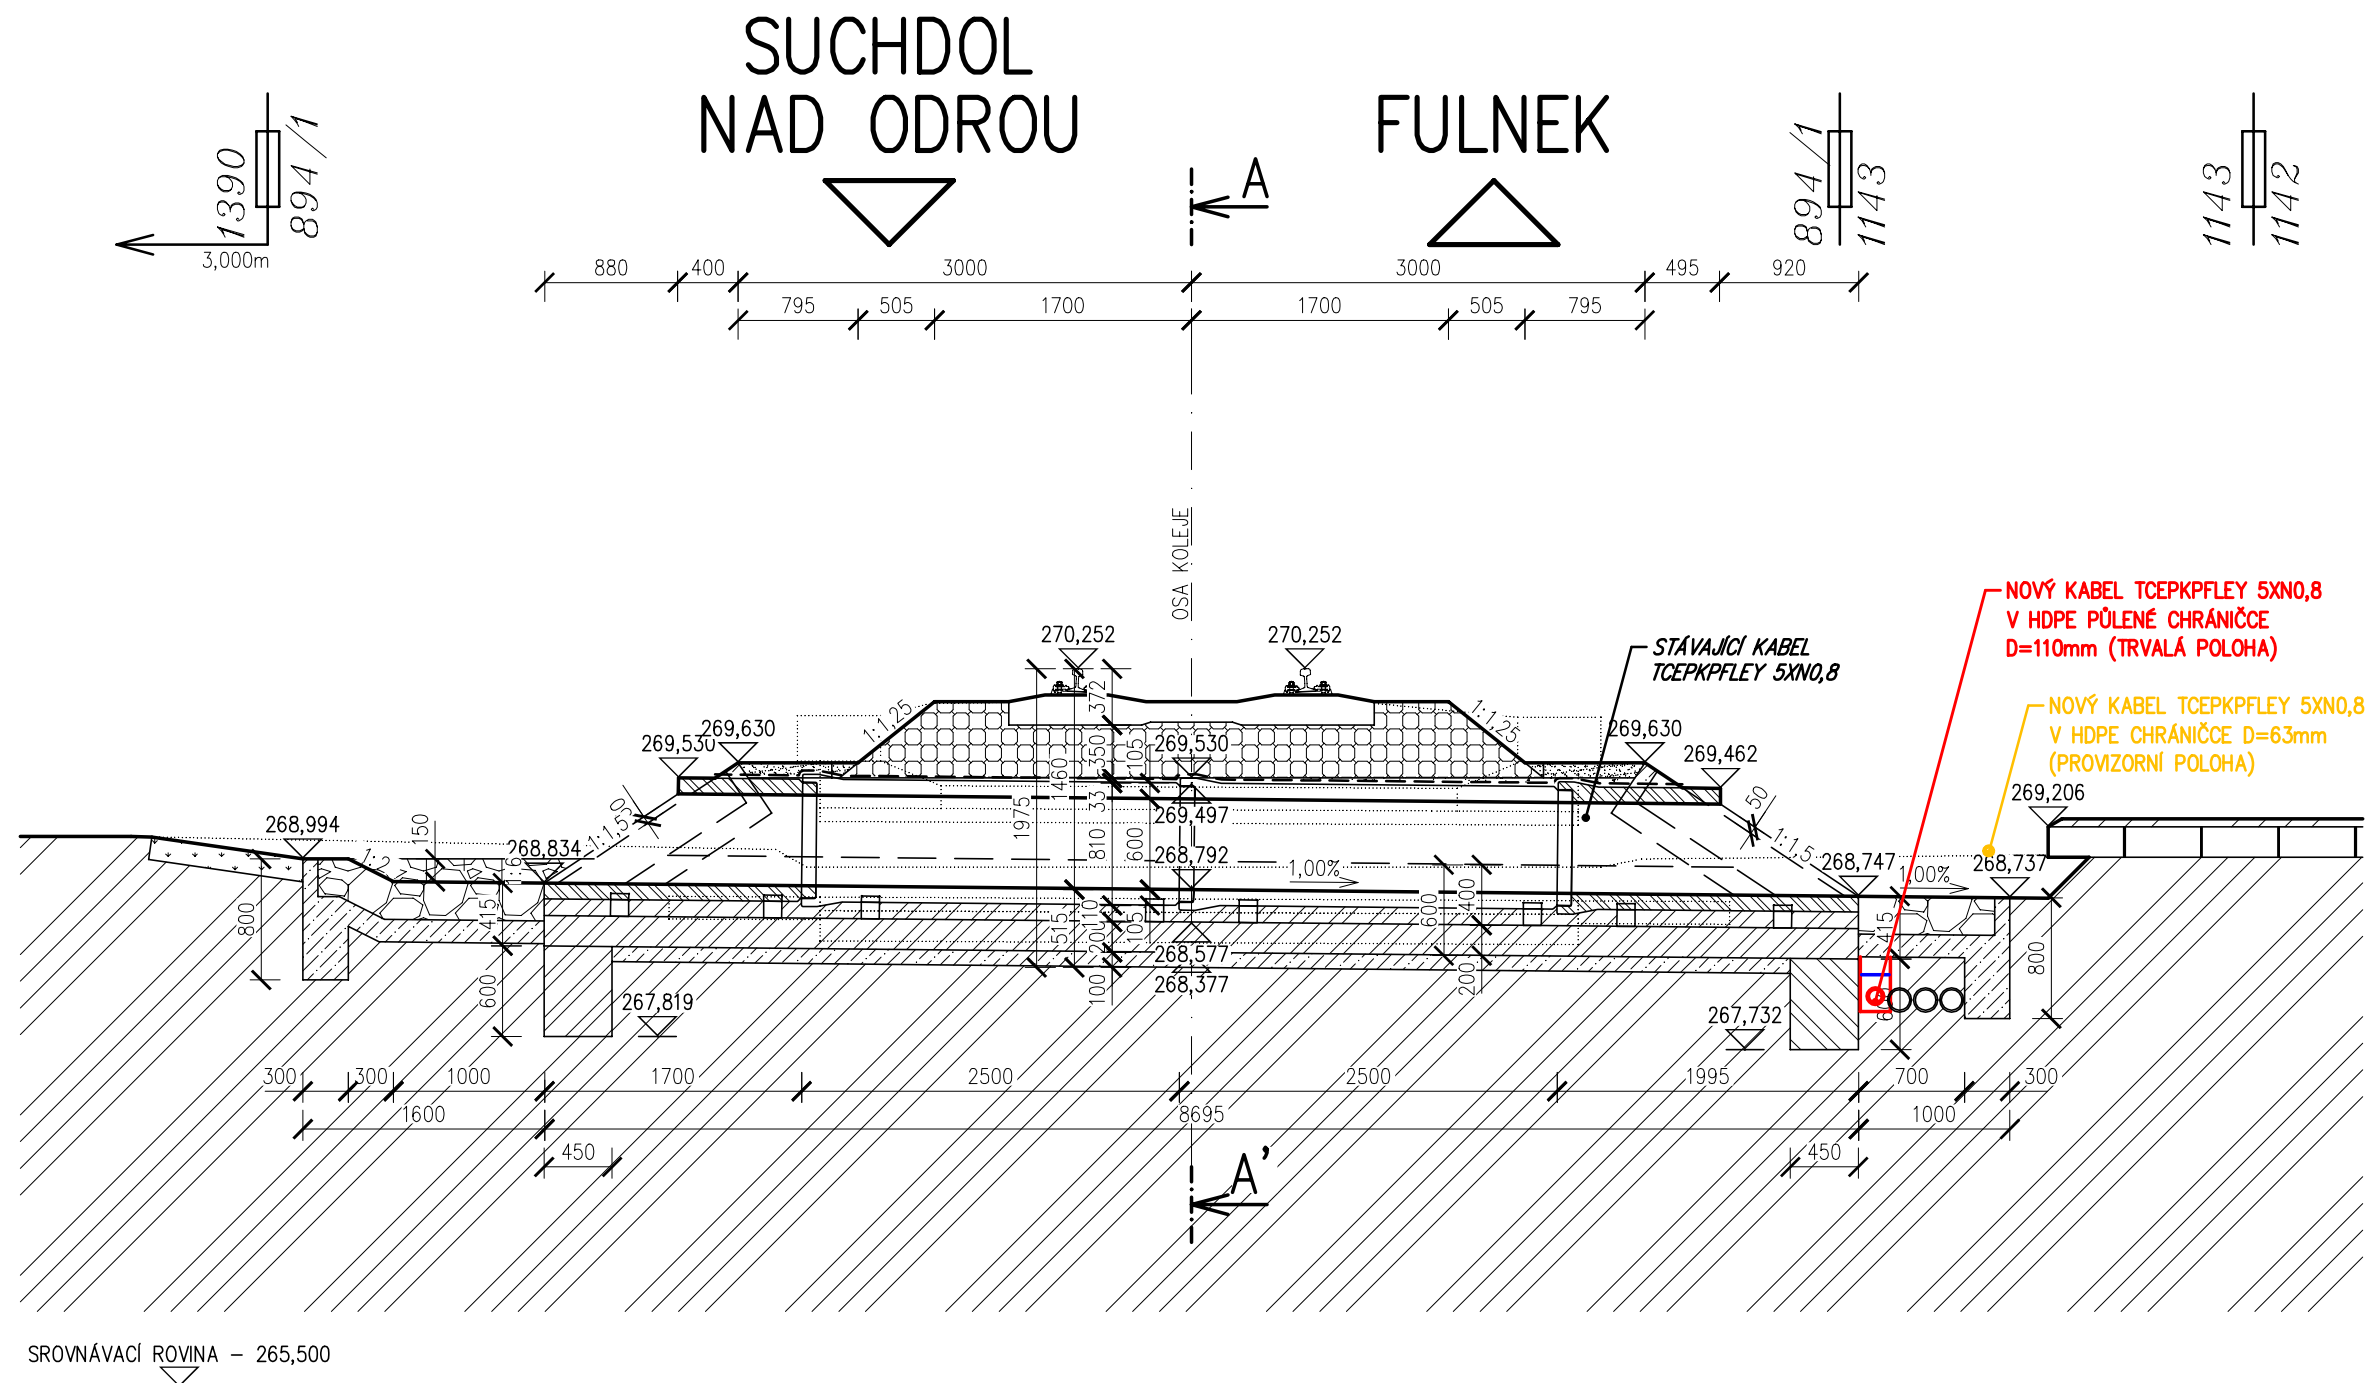

VZOROVÝ PŘÍČNÝ ŘEZ MIMO PROPUSTEK M 1:10

TERÉN

ZEMINA

KRYCÍ FÓLIE (MODRÁ)

PÍSEK

