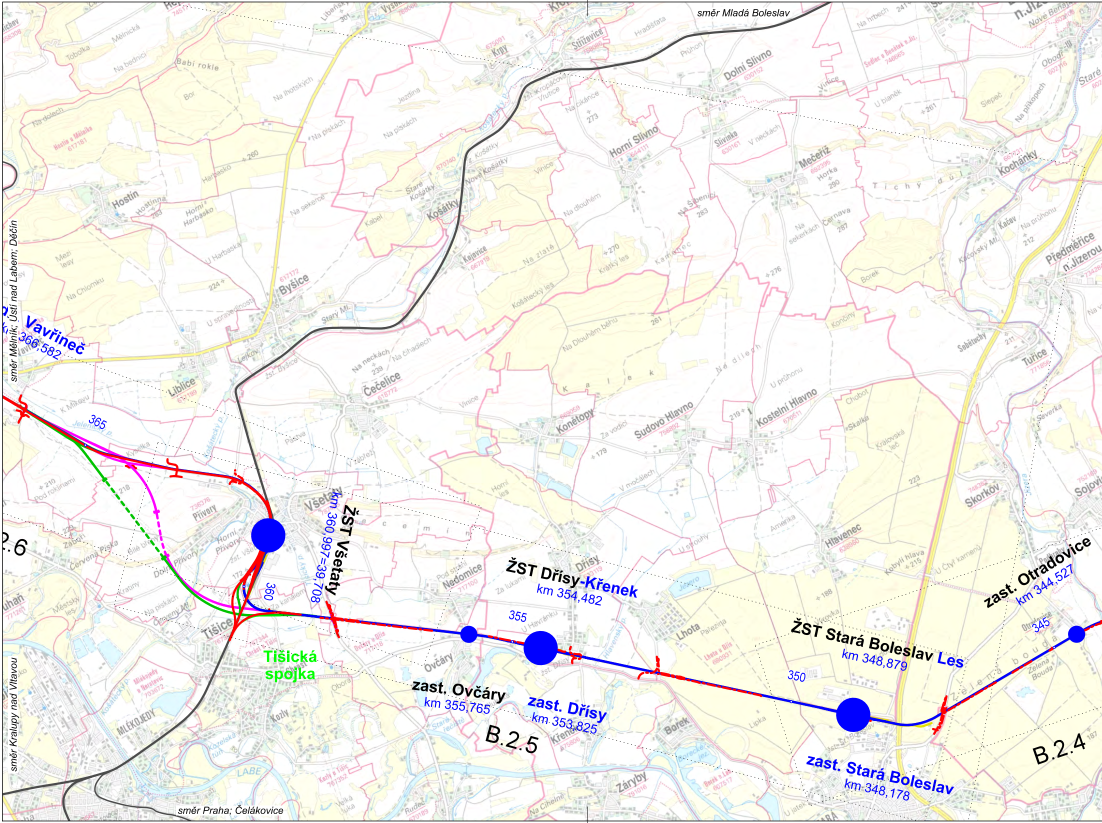
směr Mladá Boleslav
směr Mělník; Ústí nad Labem; Děčín
Vavřineč
km 366,582
365
ŽST Všetaty
km 360,997=39,708
360
Tišická spojka
ŽST Dřísy-Křenek
km 354,482
355
zast. Ovčáry
km 355,765
zast. Dřísy
km 353,825
350
ŽST Stará Boleslav Les
km 348,879
zast. Stará Boleslav
km 348,178
zast. Otradovice
km 344,527
345
B.2.6
B.2.5
B.2.4
směr Kralupy nad Vltavou
směr Praha; Čelákovice
Hostín
Byšice
Liblice
Košátky
Čečelice
Konětopy
Sudovo Hlavno
Kostelní Hlavno
Horní Slivno
Dolní Slivno
Mečeříž
Kochánky
Všetaty
Přívory
Tišice
Nedomice
Dřísy
Lhota
Hlavenec
Skorkov
Ovčáry
Kozly
Mlékojedy
Záryby
Borek
LABE

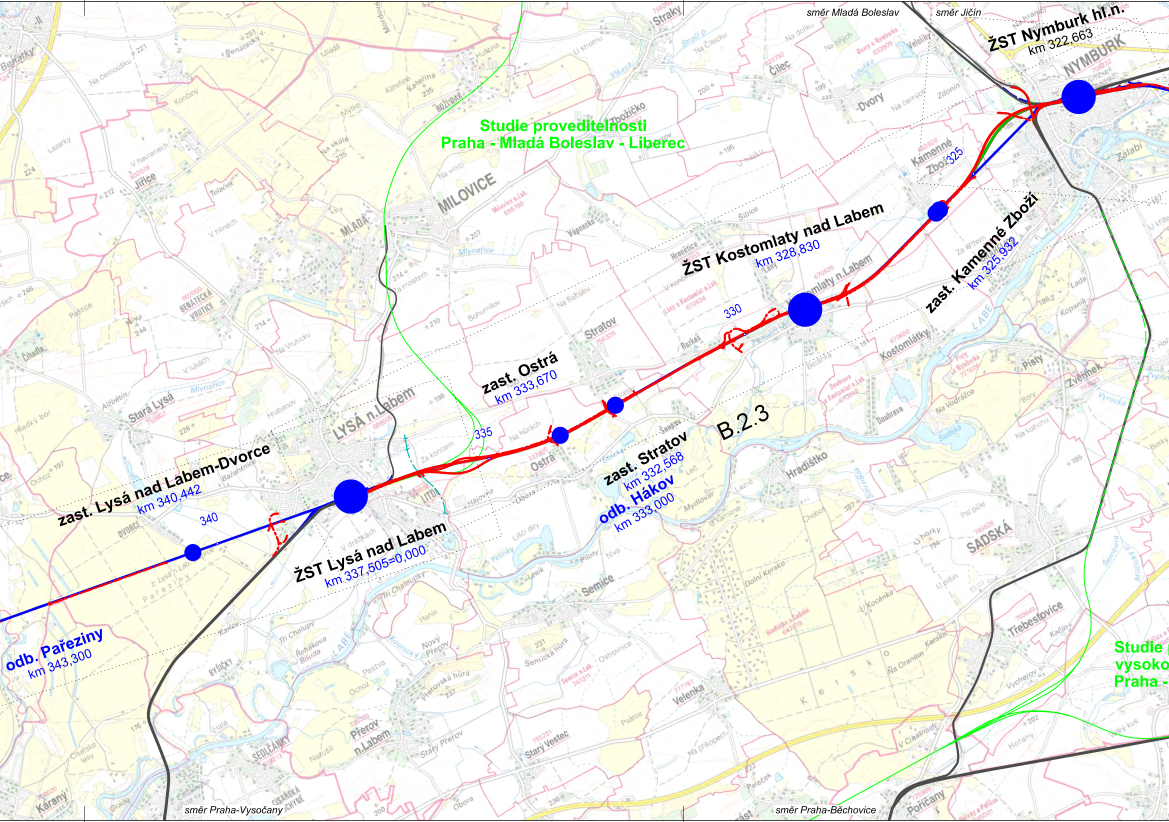
směr Mladá Boleslav
směr Jičín
ŽST Nymburk hl.n.
km 322,663
NYMBURK
Studie proveditelnosti
Praha - Mladá Boleslav - Liberec
MILOVICE
Kamenné Zboží
325
ŽST Kostomlaty nad Labem
km 328,830
zast. Kamenné Zboží
km 325,932
330
zast. Ostrá
km 333,670
Stratov
B.2.3
335
zast. Stratov
km 332,568
odb. Hákov
km 333,000
LYSÁ n.Labem
zast. Lysá nad Labem-Dvorce
km 340,442
340
ŽST Lysá nad Labem
km 337,505=0,000
odb. Pařeziny
km 343,300
Ostrá
Semice
Hradištko
SADSKÁ
Třebestovice
Velenka
Přerov n.Labem
Starý Vestec
Kostomlátky
Písty
Zvěřínek
Dvory
Čilec
Straky
Zbožíčko
Stará Lysá
Benátky
Jiřice
Mladá
Dvorce
Byšičky
Sedlčánky
Káraný
Čihadla
Poříčany
Labe
směr Praha-Vysočany
směr Praha-Běchovice
Studie
vysoko
Praha -

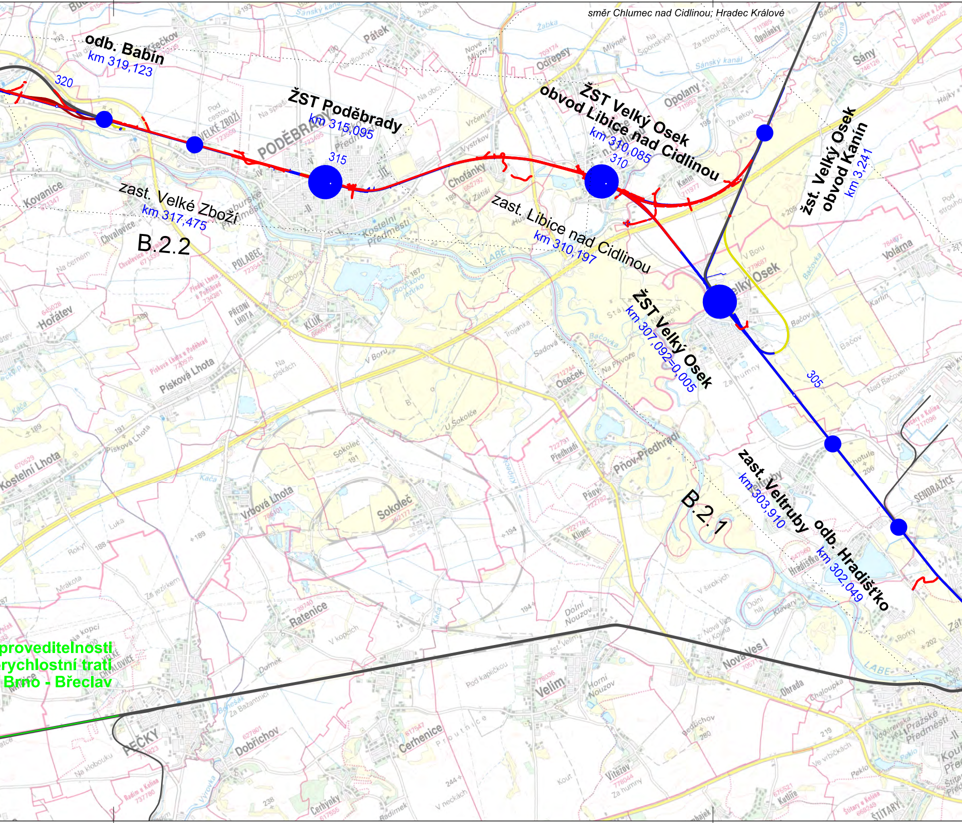
směr Chlumec nad Cidlinou; Hradec Králové
odb. Babín
km 319,123
320
ŽST Poděbrady
km 315,095
315
zast. Velké Zboží
km 317,475
B.2.2
ŽST Velký Osek
obvod Libice nad Cidlinou
km 310,085
310
zast. Libice nad Cidlinou
km 310,197
žst. Velký Osek
obvod Kanín
km 3,241
ŽST Velký Osek
km 307,092=0,005
305
B.2.1
zast. Veltruby
km 303,910
odb. Hradišťko
km 302,049
proveditelnosti
rychlostní trati
Brno - Břeclav

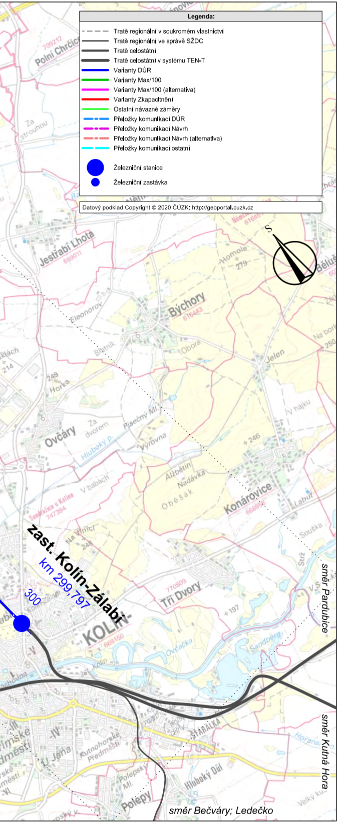
Legenda:
Tratě regionální v soukromém vlastnictví
Tratě regionální ve správě SŽDC
Tratě celostátní
Tratě celostátní v systému TEN-T
Varianty DÚR
Varianty Max/100
Varianty Max/100 (alternativa)
Varianty Zkapacitnění
Ostatní návazné záměry
Přeložky komunikací DÚR
Přeložky komunikací Návrh
Přeložky komunikací Návrh (alternativa)
Přeložky komunikací ostatní
Železniční stanice
Železniční zastávka
S
Polní Chrčice
Za strouhou
Jestřábí Lhota
Homole
279
Býchory
Eleonorov
Obora
Jelen
Horka
249
214
V hájku
Ovčáry
Za dvorem
Hluboký p.
Písečný Ml.
Výrovna
246
Alžbětín
Nadávka
Oběšák
Konárovice
V babách
Sendražice u Kolína
Labut
Souška
248
zast. Kolín-Zálabí
km 299,797
300
KOLÍN
Tři Dvory
197
Ovčácká
Sandberg
FARALKA
směr Pardubice
směr Kutná Hora
Kutnohorské Předměstí
Polepský Ml.
Polepy
Hluboký Důl
směr Bečváry; Ledečko

Datový podklad Copyright © 2020 ČÚZK: http://geoportal.cuzk.cz

VÝŠKOVÝ SYSTÉM Bpv SOUŘADNICOVÝ SYSTÉM S-JTSK

Číslo změny:	*Obsah změny:*	*Datum změny:*
01	-	-
02	-	-
03	-	-

Investor:	*Objednatel:*
SPRÁVA ŽELEZNIC Správa železnic, státní organizace Dlážděná 1003/7 110 00 Praha 1	SPRÁVA ŽELEZNIC Správa železnic, státní organizace Dlážděná 1003/7 110 00 Praha 1

Společnost "SP + SEU_Kolín - Všetaty - Děčín_ASP", Správce a Společník 1:

SUDOP PRAHA a.s.
Olšanská 1a, 130 80 Praha 3
tel.: +420 267 094 111
e-mail: praha@sudop.cz

Hlavní inženýr projektu: ING. MARTIN VACHTL

Garant profese: -

Společnost "SP + SEU_Kolín - Všetaty - Děčín_ASP", Společník 2:

SUDOP EU a.s.
Olšanská 1a, 130 80 Praha 3
tel.: +420 267 094 111
e-mail: info@sudopeu.cz

Zpracovatel části:

SUDOP PRAHA a.s.
Olšanská 1a, 130 80 Praha 3
tel.: +420 267 094 111
e-mail: praha@sudop.cz

Vedoucí střediska:	*Odpovědný projektant SO, IO, PS:*	*Vypracoval:*	*Kontroloval:*
ING. ANDREA PLIŠKOVÁ	ING. MARTIN VACHTL	JAN HETZER	ING. MATĚJ MAREŠ

Název akce:

Aktualizace studie proveditelnosti optimalizace trati Kolín - Všetaty - Děčín

Číslo smlouvy: 18-399.205

Projektový stupeň: Studie proveditelnosti

Část: B Výkresová část

Datum: 06/2020

Číslo části: B

Název přílohy:

Přehledná situace navrhovaných úprav, úsek Kolín - Všetaty

Měřítko: 1:50 000

Počet formátů: 7 x A4

Číslo přílohy: **B.1.1**

DOKUMENT LZE UŽÍVAT POUZE VE SMYSLU PŘÍSLUŠNÉ SMLOUVY O DÍLO. ŽÁDNÁ JEHO ČÁST NEMŮŽE BÝT DLE ZÁKONA č.121/2000 Sb. KOPÍROVÁNA NEBO JINÝM ZPŮSOBEM ROZŠIŘOVÁNA BEZ SOUHLASU SUDOP PRAHA a.s.