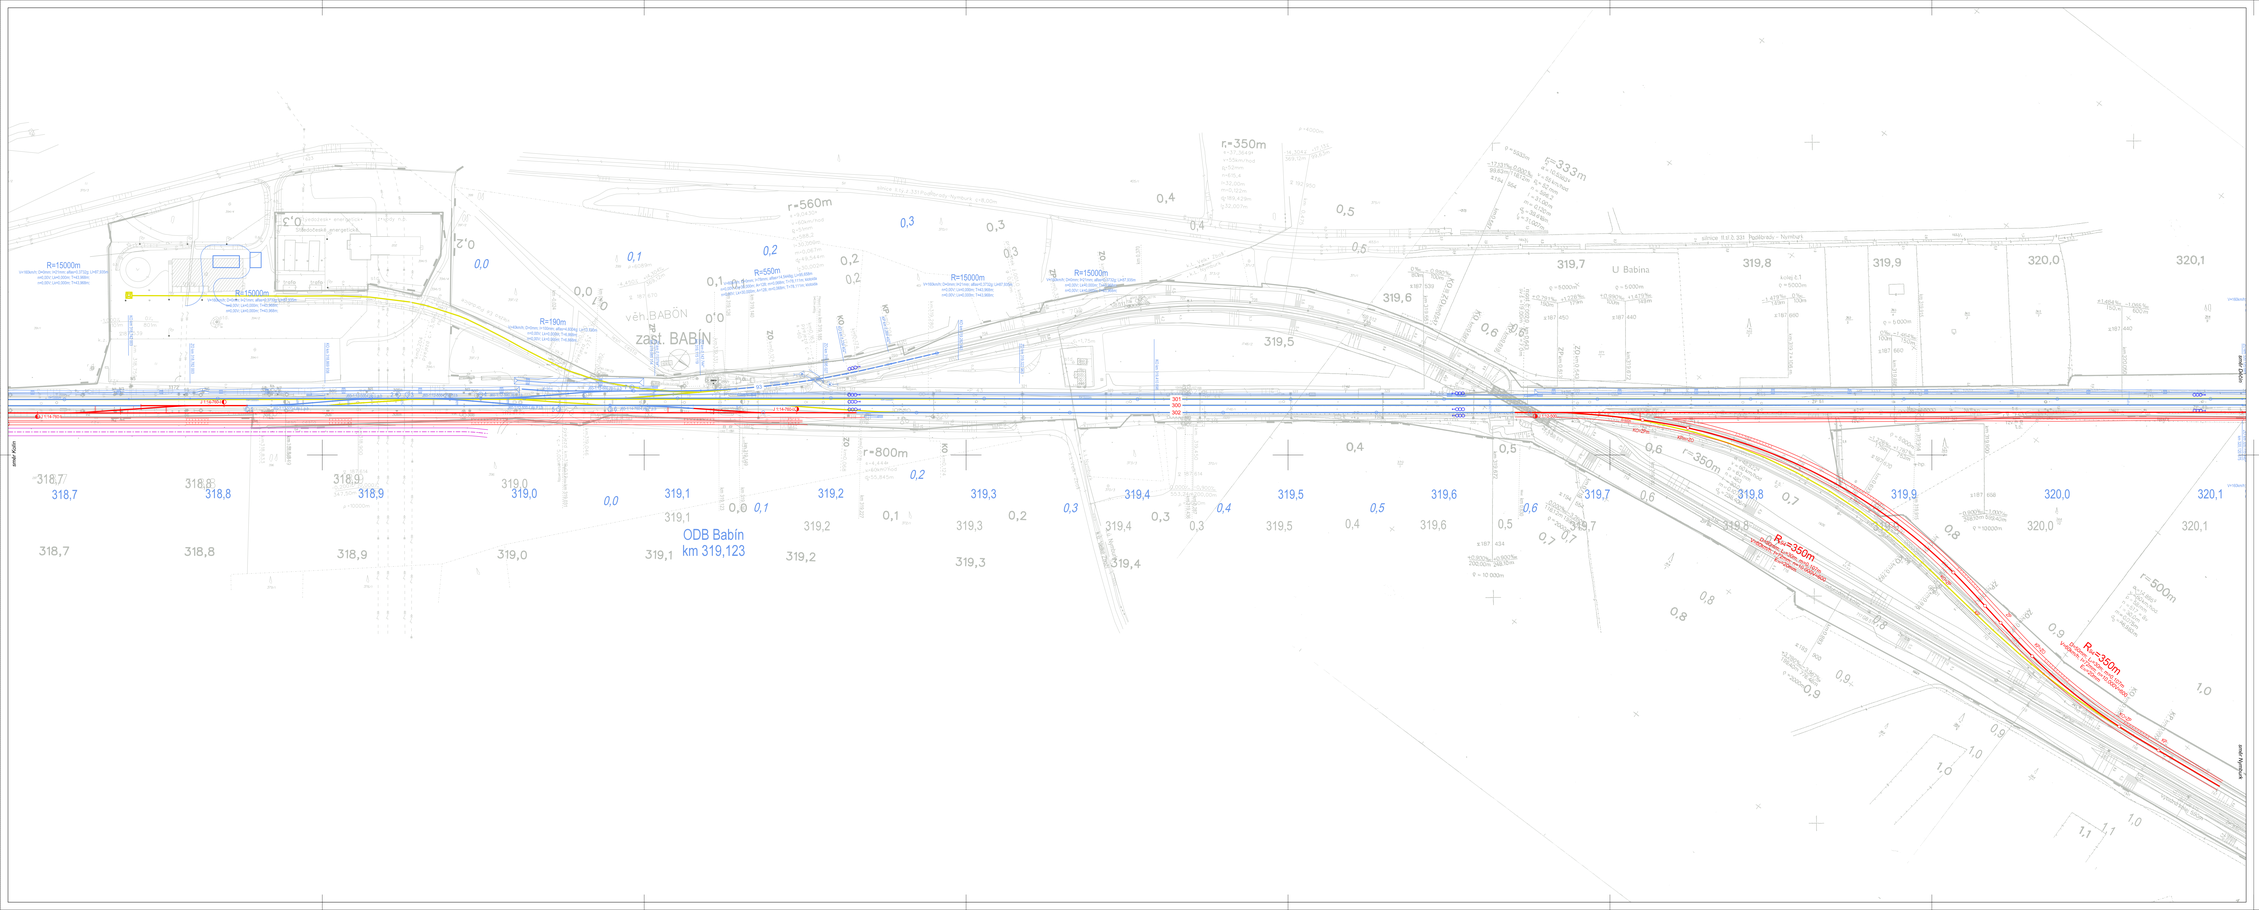

VÝŠKOVÝ SYSTÉM Bpv SOUŘADNICOVÝ SYSTÉM S-JTSK

Číslo změny:	Obsah změny:	Datum změny:
01	-	-
02	-	-
03	-	-

Investor:
SPRÁVA ŽELEZNIC
Správa železnic, státní organizace
Dlážděná 1003/7
110 00 Praha 1

Objednatel:
SPRÁVA ŽELEZNIC
Správa železnic, státní organizace
Dlážděná 1003/7
110 00 Praha 1

Společnost "SP + SEU_Kolín - Všetaty - Děčín_ASP", Společník II:
SUDOP PRAHA a.s.
Olšanská 1a, 130 80 Praha 3
tel.: +420 267 094 111
e-mail: praha@sudop.cz
Hlavní inženýr projektu: ING. MARTIN VACHTL
Ostrost prohlížet: -

Společnost "SP + SEU_Kolín - Všetaty - Děčín_ASP", Společník 2:
SUDOP EU a.s.
Olšanská 1a, 130 80 Praha 3
tel.: +420 267 094 111
e-mail: info@sudopeu.cz

Zpracovatel části:
SUDOP PRAHA a.s.
Olšanská 1a, 130 80 Praha 3
tel.: +420 267 094 111
e-mail: praha@sudop.cz

Vedoucí středisko	Odpovědný projektant SO, IO, PS	Vypracoval:	Kontroloval:
ING. ANDREA PLŠKOVÁ	ING. MARTIN VACHTL	JAN HETZER	ING. MATĚJ MAREŠ

Název akce:
Aktualizace studie proveditelnosti optimalizace trati Kolín - Všetaty - Děčín

Číslo smlouvy: 18-399.205
Projektový stupeň: Studie proveditelnosti
Datum: 06/2020
Číslo části: B

B Výkresová část

Název přílohy:
Situace ODB Babín, varianta Z1

Měřítko: 1:1 000
Počet formátů: 16 x A4
Číslo přílohy: **B.6.7**

Autorské právo: Tento výkres je majetkem společnosti SUDOP PRAHA a.s. a nesmí být bez jejího souhlasu kopírován nebo jinak rozmnožován.