SITUACE :

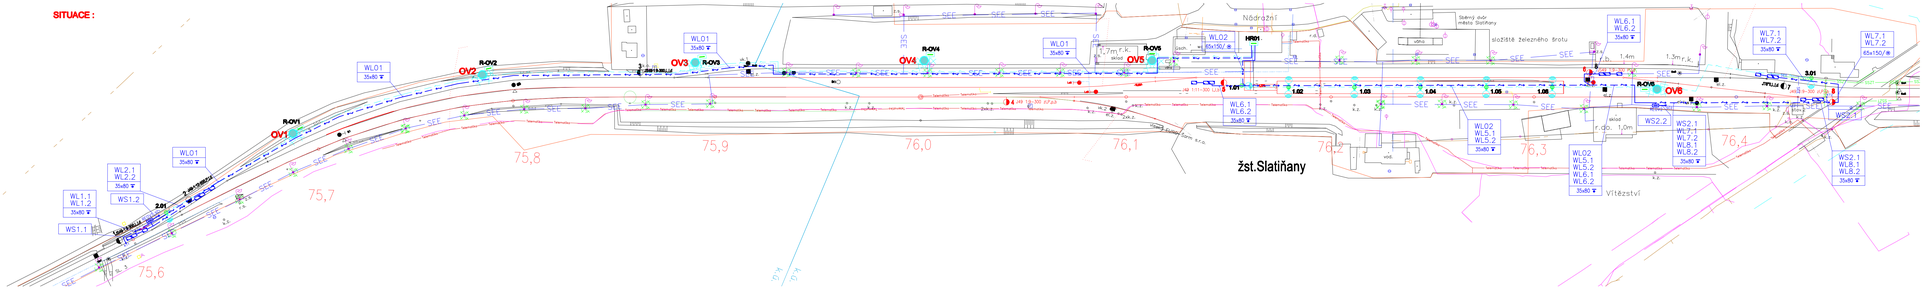

ŽST. SLATIŇANY (cílový stav)

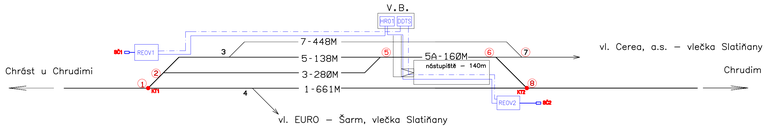

Legenda :

HR01	Rozvaděč NN výpravní budovy
REOV1, REOV2	Nové rozvaděče EOV zhlaví
	Nový kabelový rozvod NN + VO
	Nový kabelový rozvod EOV
	Svorkovnicové skříňky EOV
KT1, KT2	Kolejnicové čidlo teploty
SČ1, SČ2	Srážkové čidlo

Tabulka kabelů EOV – viz příloha "Technické zprávy"

Typové řezy :

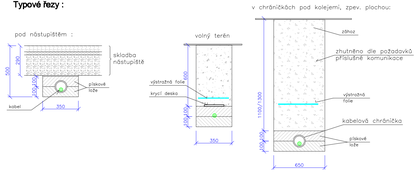

Proudová soustava : 3PEN AC 50Hz, 400/230V, síť TN–C–S

Ochrana před nebezpečným dotykem živých částí podle ČSN 33 2000–4–41 ed.2 :
– Izolací živých částí a kryty nebo přepážkami

Ochrana před nebezpečným dotykem neživých částí podle ČSN 33 2000–4–41 ed.2 :
– automatickým odpojením od zdroje
– proudovým chráničem

SO 13-06-01
ČÁST E.3.4

Číslo změny:	Obsah změny:	Datum změny:
01	-	-
02	-	-
03	-	-

Objednatel: SŽDC Správa železniční dopravní cesty

Číslo SOD objednatele: S 148/2013-SŽ-Dle

Správa železniční dopravní cesty, s.o.
Dlážděná 1003/7, 110 00 Praha 1

Stavební správa východ
Nerudova 1, 772 58 Olomouc

Sdružení pro projekt Revitalizace tratí Pardubice - Žďírec nad Doubravou

SUDOP PRAHA

PRODIN a. s.
Jindřišova 169
530 02 Pardubice
tel.: +420 466 007 535
e-mail: info@prodin.cz

Generální projektant: SUDOP PRAHA

SUDOP PRAHA a.s.
Olšanská 1a, 130 80 Praha 3
tel.: +420 287 094 111
fax: +420 224 236 315
e-mail: praha@sudop.cz

Hlavní inženýr projektu: ING. STANISLAV JAROŠ

Garant profese: -

Střediska:
PROJEKTOVÉ STŘEDISKO ÚSTÍ NAD LABEM

Vedoucí střediska:	Odpovědný projektant SO, XI, PS:	Vypracoval:	Kontroloval:
ING.MIROSLAV VÁŇA	ING.JIŘÍ KOLÁŘÍK	ING.JIŘÍ KOLÁŘÍK	ING.STANISLAV JAROŠ

Název akce:
REVITALIZACE TRATI PARDUBICE - ŽĎÁREC NAD DOUBRAVOU

Číslo zakázky: 14-170.240

Projektový stupeň: PROJEKT

Datum: 11 / 2014

Číslo části: E.3.4

Název PS/SO:
SO 13-06-01 ŽST Slatiňany, EOV

Měřítko: 1 : 1000

Formát: 6A4

Název přílohy:
Situace kabelových rozvodů EOV

Číslo přílohy: 02

DOKUMENT LZE UŽÍVAT POUZE VE SMYSLU PŘIDĚLENÉ SMLOUVY O DÍLO. ZNÁNÍ JEHO ČÁSTÍ NEBO ZTÍŽENÍ JEHO ČÁSTÍ VŮČI ZVLÁŠŤ NEBO VŮČI JINÝM OSOBÁM NEPŘIPUSTÍ. BEZ SOUHLASU SUDOP PRAHA a.s.