


SO 02 Lávka v km 267,240 - Pohled na výplně okenních otvorů schodišťových ramen stěny podél koleje č. 3, nástupiště I.  
- stávající stav, měřítko 1:100

pohled na stěnu od koleje č. 3. (koleje č. 2) / směr Svinov

pohled na stěnu od koleje č. 3. (koleje č. 2) / směr Bohumín

směr Svinov

směr Bohumín

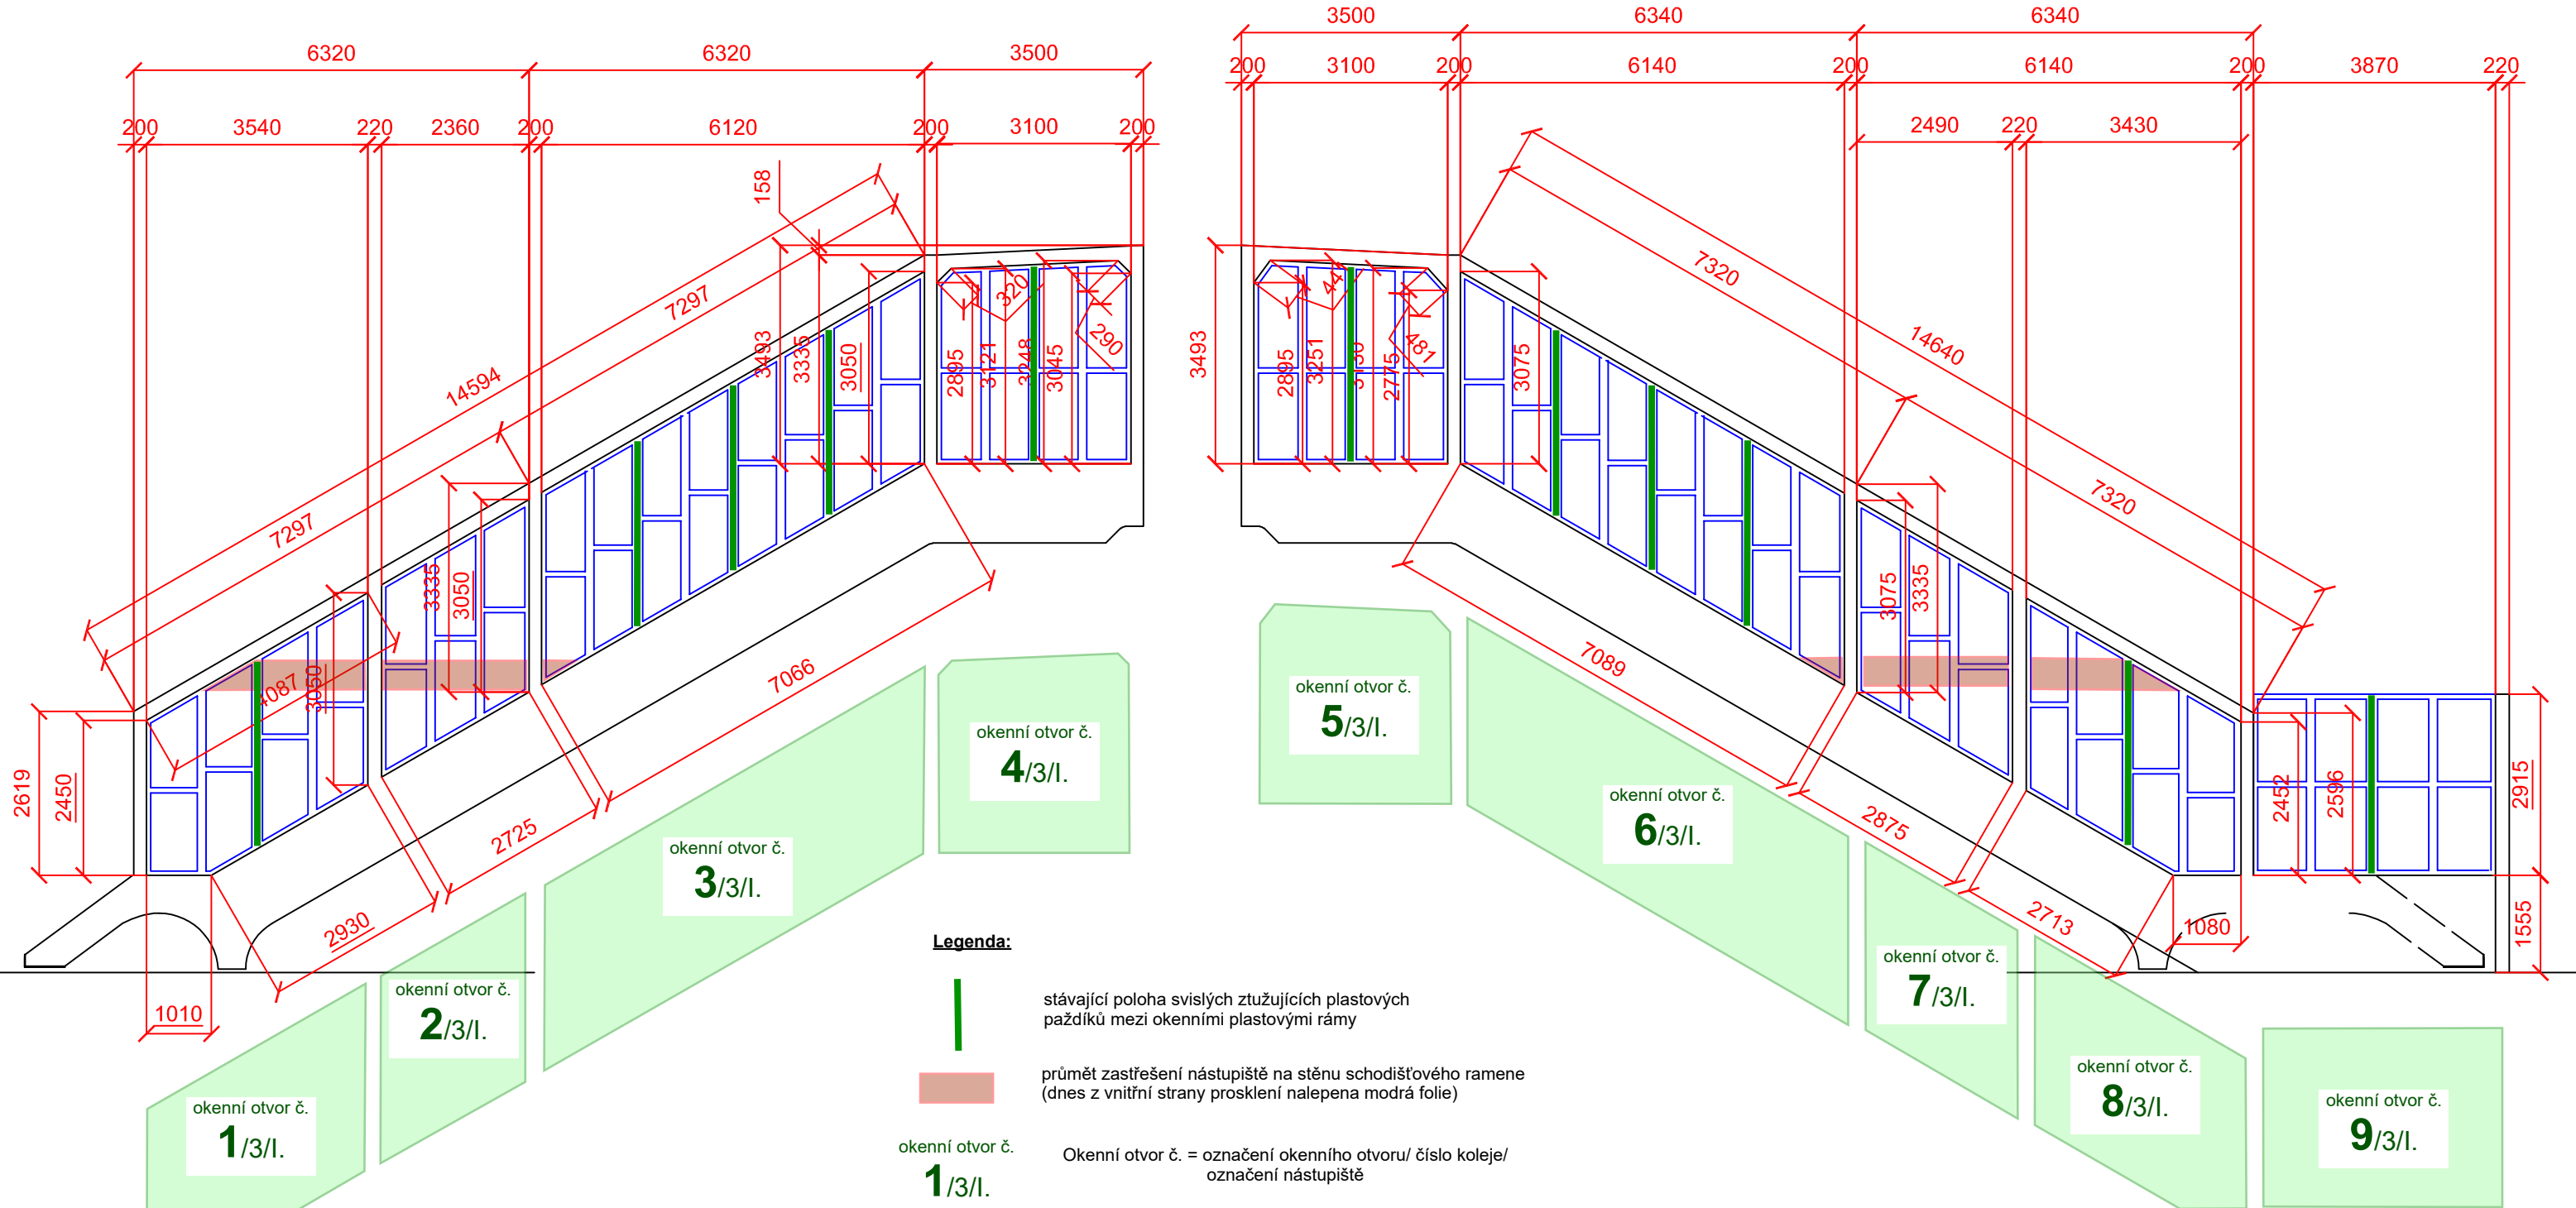

**Poznámka:** Zhotovitel provede vlastní zaměření okenních otvorů jako podklad pro zpracování výrobní dokumentace

**POZN.:** OBRYS KONSTRUKCE JE VYKRESLEN ČERNOU BARVOU  
VÝPLNĚ JSOU VYKRESLENY MODROU BARVOU  
pro výrobní rozměry okenních výplní jednotlivých stěn je nutné provést podrobné zaměření otvorů