


# Lávka pro pěší v km 267,240, žst.Ostrava hl.n. evidenční schéma lávky

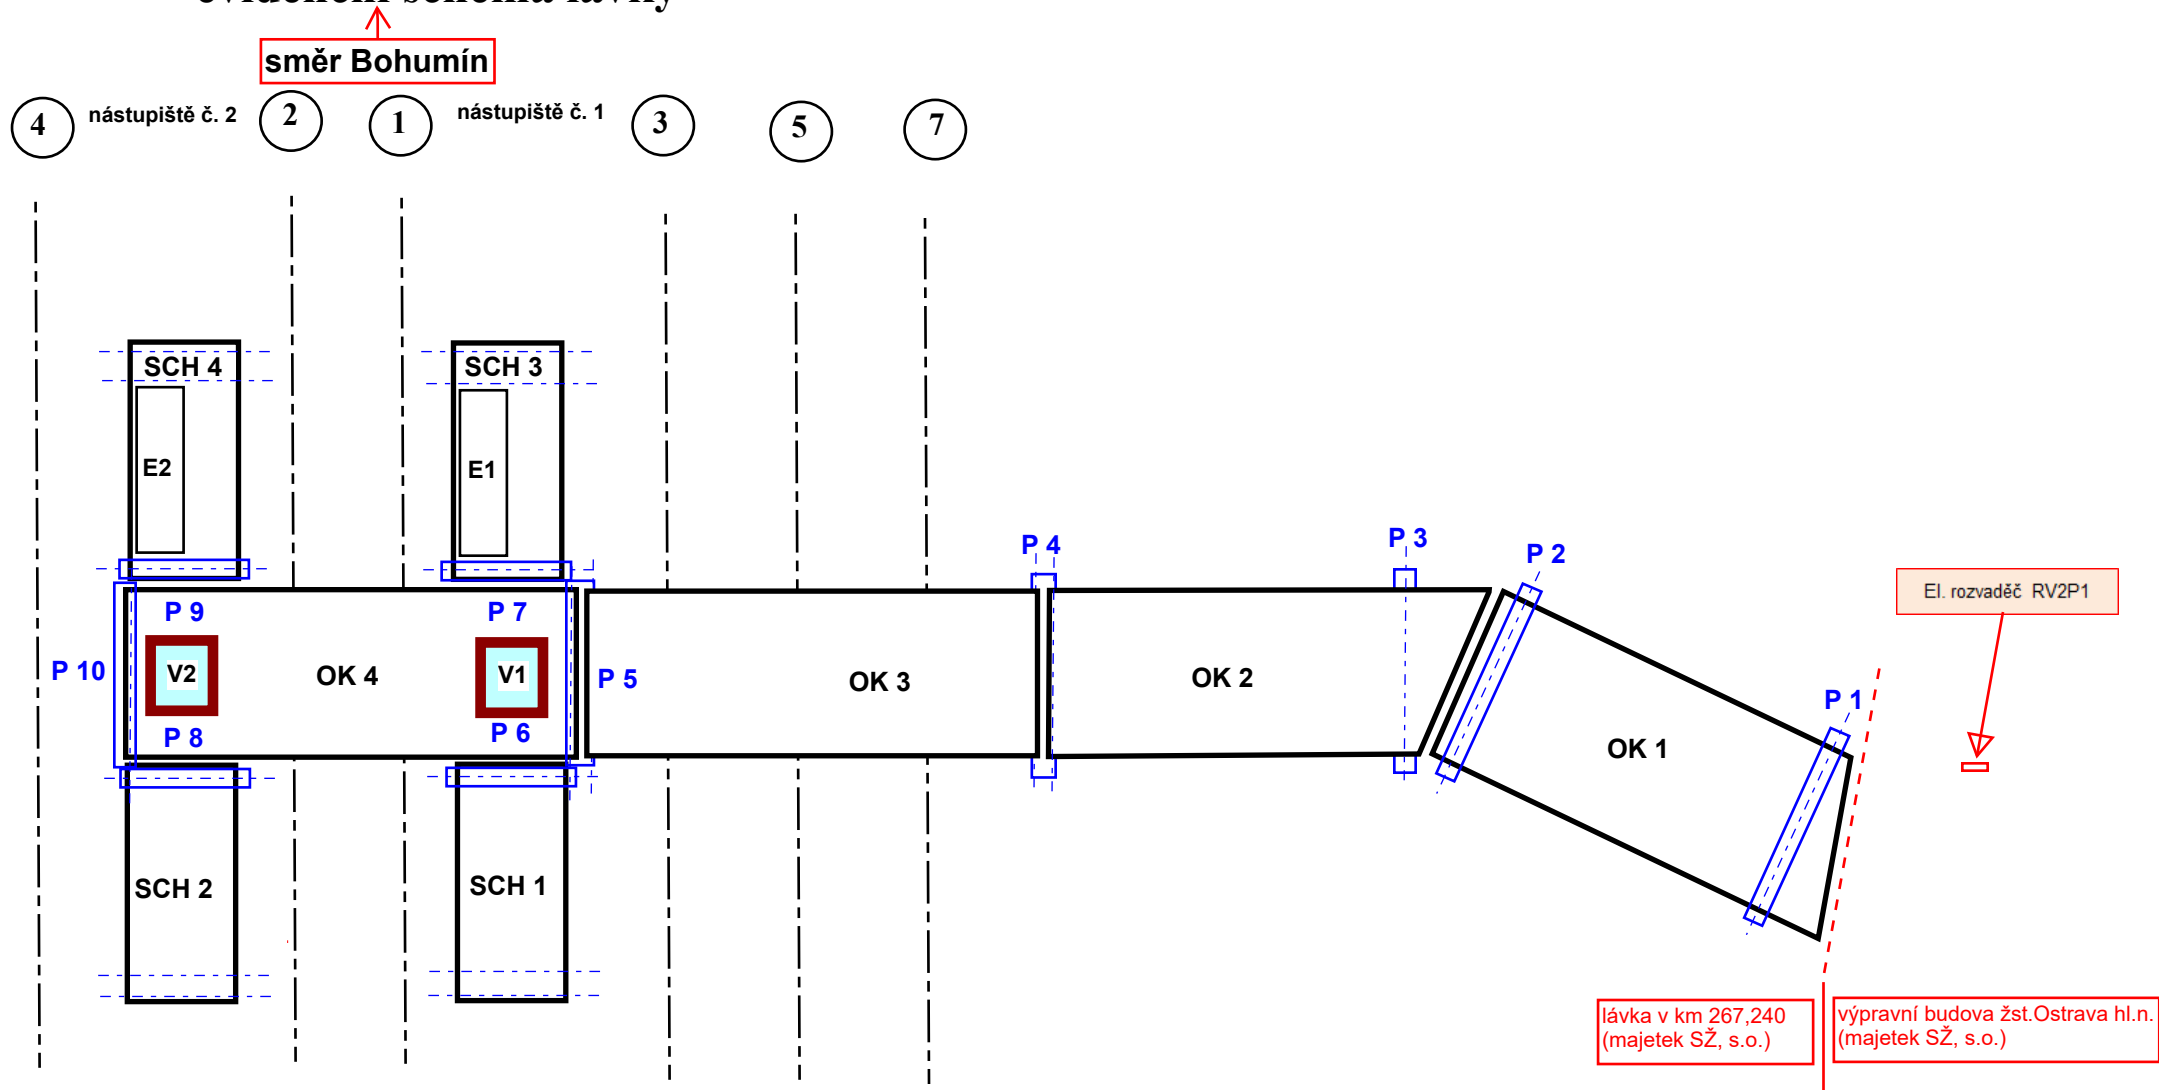

- SCH 1 - 4** - konstrukce schodišťových ramen lávky
- OK 1 - 4** - konstrukce nosných konstrukcí lávky
- P 1 - 10** - konstrukce podpěr lávky (spodní stavba)
- E 1- 2** - eskalátory
- V 1-2** - výtahové šachttice