


SO 02 Lávka v km 267,240 - Pohled na výplně okenních otvorů schodišťových ramen stěny podél koleje č. 1, nástupiště I. - stávající stav, měřítko 1:100

pohled na stěnu od koleje č. 1 (koleje č. 4) / směr Bohumín

pohled na stěnu od koleje č. 1 (koleje č. 4) / směr Svinov

směr Bohumín

směr Svinov

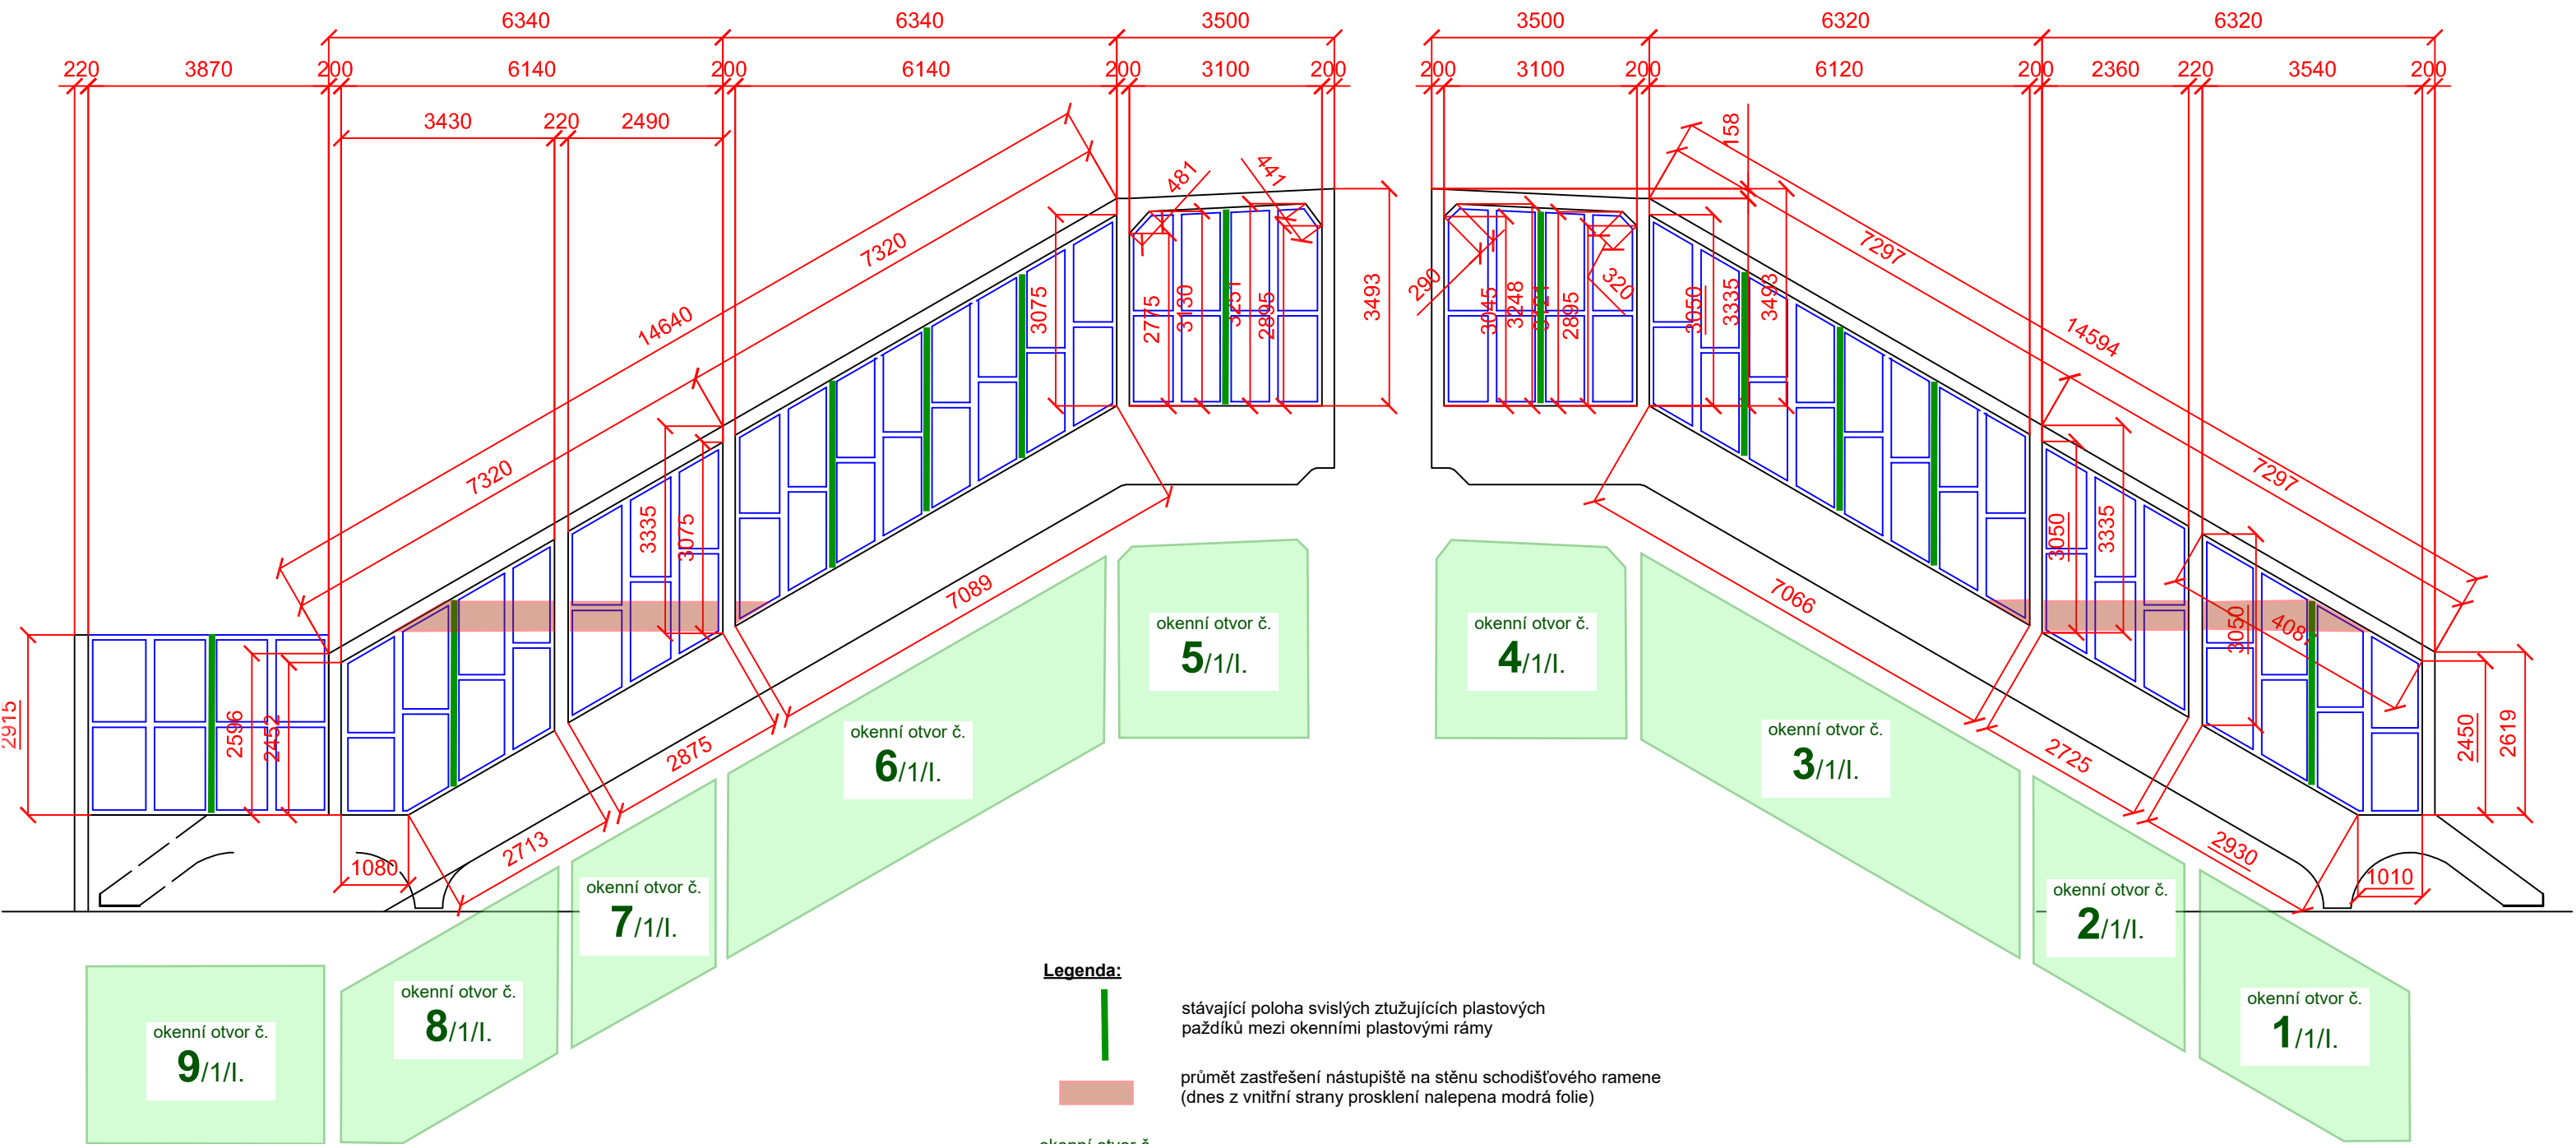

Poznámka: Zhotovitel provede vlastní zaměření okenních orvorů jako podklad pro zpracování výrobní dokumentace

POZN.: OBRYŠ KONSTRUKCE JE VYKRESLEN ČERNOU BARVOU
VÝPLNĚ JSOU VYKRESLENY MODROU BARVOU
pro výrobní rozměry okenních výplní jednotlivých stěn je nutné provést podrobné zaměření otvorů