 



 
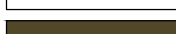



LEGENDA:


- (A) STÁVAJÍCÍ OMÍTKA ŽLTÉ BARVY
- (B) STÁVAJÍCÍ PLECHOVÁ STŘEŠNÍ KRYTINA
- (C) PLASTOVÁ OKNA, BARVA BÍLÁ
- (D) OKNO ZE SKLENĚNÝCH TVÁRNIC
- (E) OKAPOVÝ SVOD
- (F) PLASTOVÁ OKNA S MŘÍŽÍ


- (G) DVEŘE S PROSKLENIM
- (H) STÁVAJÍCÍ SOKL – KERAMICKÝ OBKLAD
- (I) DŘEVĚNÁ OKNA
- (J) ZATEPLENÝ SOKL MOZAIKOVÁ STRUKTURA BARVA ŠEDOHNĚDÁ NA TEP. IZ. SOKLU
- (K) OMÍTKA KRÉMOVÉ BARVY NA NOVÉ ZATEPLENÉ FASÁDĚ BUDOVY

LEGENDA

- | | |
|---|---|
|  | STÁVAJÍCÍ KONSTRUKCE
SKRYTÉ V POHLEDU |
|  | NOVÉ KONSTRUKCE
(VIDITELNÉ HRANY V POHLEDU) |
|  | STÁVAJÍCÍ OKNA A DVEŘE/VÝPLŇ SKLO
RÁM OKNA ZATEPLEN PÁSKEM TEP. IZOLACE PUR TL. 40mm |
|  | STÁVAJÍCÍ OMÍTKA, BARVA ŽLTÁ
PONECHÁNO BEZ ÚPRAV |
|  | NOVÁ MOZAIKOVÁ OMÍTKA SKLO, BARVA ŠEDOHNĚDÁ
NA TEPELNÉ IZOLACI XPS STYRODUR, TL. 120mm |
|  | NOVÁ OMÍTKA, BARVA KRÉMOVÁ
NA TEPELNÉ IZOLACI BAUMIT EPS-F, TL. 160mm |
|  | VYZNAČENÍ BUDOVY ELEKTRODLNÝ |

MĚŘÍTKO 1:50

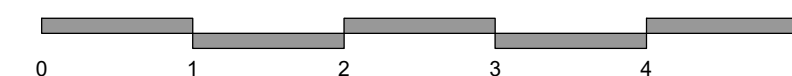

Zodpovědný projektant: ING. PAVEL ZEMEK	Kontroloval: ING. PAVEL ZEMEK	Kreslil: ING. BARBORA HYNKOVÁ	 <p>V Hájí 1092/15, 170 00 Praha 7 IČ 241 27 663 www.engineers-cz.cz e-mail: info@engineers-cz.cz tel.: +420 252 546 463</p>
DOKUMENTACE PROVEDENÍ STAVBY BŘECLAV ELEKTRODÍLNA - ZATEPLENÍ BUDOVY PARC. ST. 2139/4, K. Ú. BŘECLAV (613584)			
Investor: SPRÁVA ŽELEZNIČNÍ DOPRAVNÍ CESTY, státní organizace Dlážděná 1003/7, 110 01 PRAHA 1			
Obsah výkresu: POHLED JIŽNÍ - NAVRHOVANÝ STAV			
			STUPEŇ: DPS FORMÁT: A2 DATUM: 06_2019
			MĚŘÍTKO: 1:50 Č. VÝKRESU: D.1.1.12