



EVROPSKÁ UNIE
Evropské strukturální a investiční fondy
Operační program Doprava

Ministerstvo dopravy
Státní fond dopravní
infrastruktury




Orientační schéma:


Razítko oprávněné osoby:

Podpis:

Datum:

| Revize: | Datum: | Popis: | Kontroloval: |
|---------|------------|--|------------------|
| 000 | 20.01.2021 | Odevzdání dokumentace DÚR+DSP k připomínkování | Ing. Luboš Hubal |
| 001 | 20.04.2021 | Odevzdání dokumentace DÚR+DSP se zpracovanými připomínkami | Ing. Luboš Hubal |
| 002 | 20.08.2021 | Odevzdání dokumentace PDPS k připomínkování | Ing. Luboš Hubal |
| 003 | 20.10.2021 | Odevzdání dokumentace PDPS se zpracovanými připomínkami | Ing. Luboš Hubal |

| | | |
|---------------------|---|--|
| Stavebník/Investor: | Správa železnic, státní organizace |  SPRÁVA ŽELEZNIC |
| Adresa: | Dlážděná 1003/7, 110 00 Praha 1 | |
| Zástupce investora: | Stavební správa západ | |
| Adresa: | Sokolovská 1955/ 278, 190 00 Praha 9 | |

| | | |
|--------------------|--|---|
| Zhotovitel stavby: | IDP spol. s r. o. |  IDP STAVEBNÍ SPOLEČNOST |
| Adresa: | Fabiána Pulíře 117/ 4, Ústí nad Labem 400 01 | |
| Kontakt: | T: +420 605 270 859 E: kasper@idp-stavby.cz | |
| | | |

Fabiána Pulíře 117 / 4
Ústí nad Labem, 400 01
spol. s r.o. Tel. fax. 475 201 029
mob. 605 270 859


| | | | |
|--------------------------|---|-----------------------|---------------|
| Zhotovitel objektu: | Křižan - projekce, montáž, revize | | |
| Adresa: | Strážky 21, Ústí nad Labem 403 40 | | |
| Kontakt: | T: +420 603 709 577 E: vl.krizan@seznam.cz | | |
| Hlavní projektant (HIP): | Specialista: | Odpovědný projektant: | Zpracovatel: |
| Vladislav Kašper | Vlastimil Křižan | Vlastimil Křižan | Martin Křižan |

| | | | |
|----------------------------|--|----------|---|
| Název stavby/akce: | rekonstrukce výpravní budovy v žst. Benešov nad Ploučnicí | | Označení (S-kód): |
| Název části: | elektrická zabezpečovací signalizace | | Označení zhotovitele: ZČ - 23-20 |
| Název objektu: | elektrická zabezpečovací signalizace | | Označení části: D.1.2.4 |
| Název přílohy: | schéma zabezpečovacích rozvodů | | Označení objektu/komplexu: PS 20-02-41 |
| Název dílčí části přílohy: | | | Číslo přílohy: Z-03 |
| Kraj: | Katastrální území: | TUDU: | Paré: |
| Ústecký | Benešov nad Ploučnicí [6022451] | | |
| Stupeň dokumentace: | Datum zpracování: | Formáty: | Měřítko: |
| PDPS | říjen 2021 | 1 x A4 | 1:75 |

NAPÁJENÍ+AKKU


GSM

ÚSTŘEDNA PZTS-OBJEKT

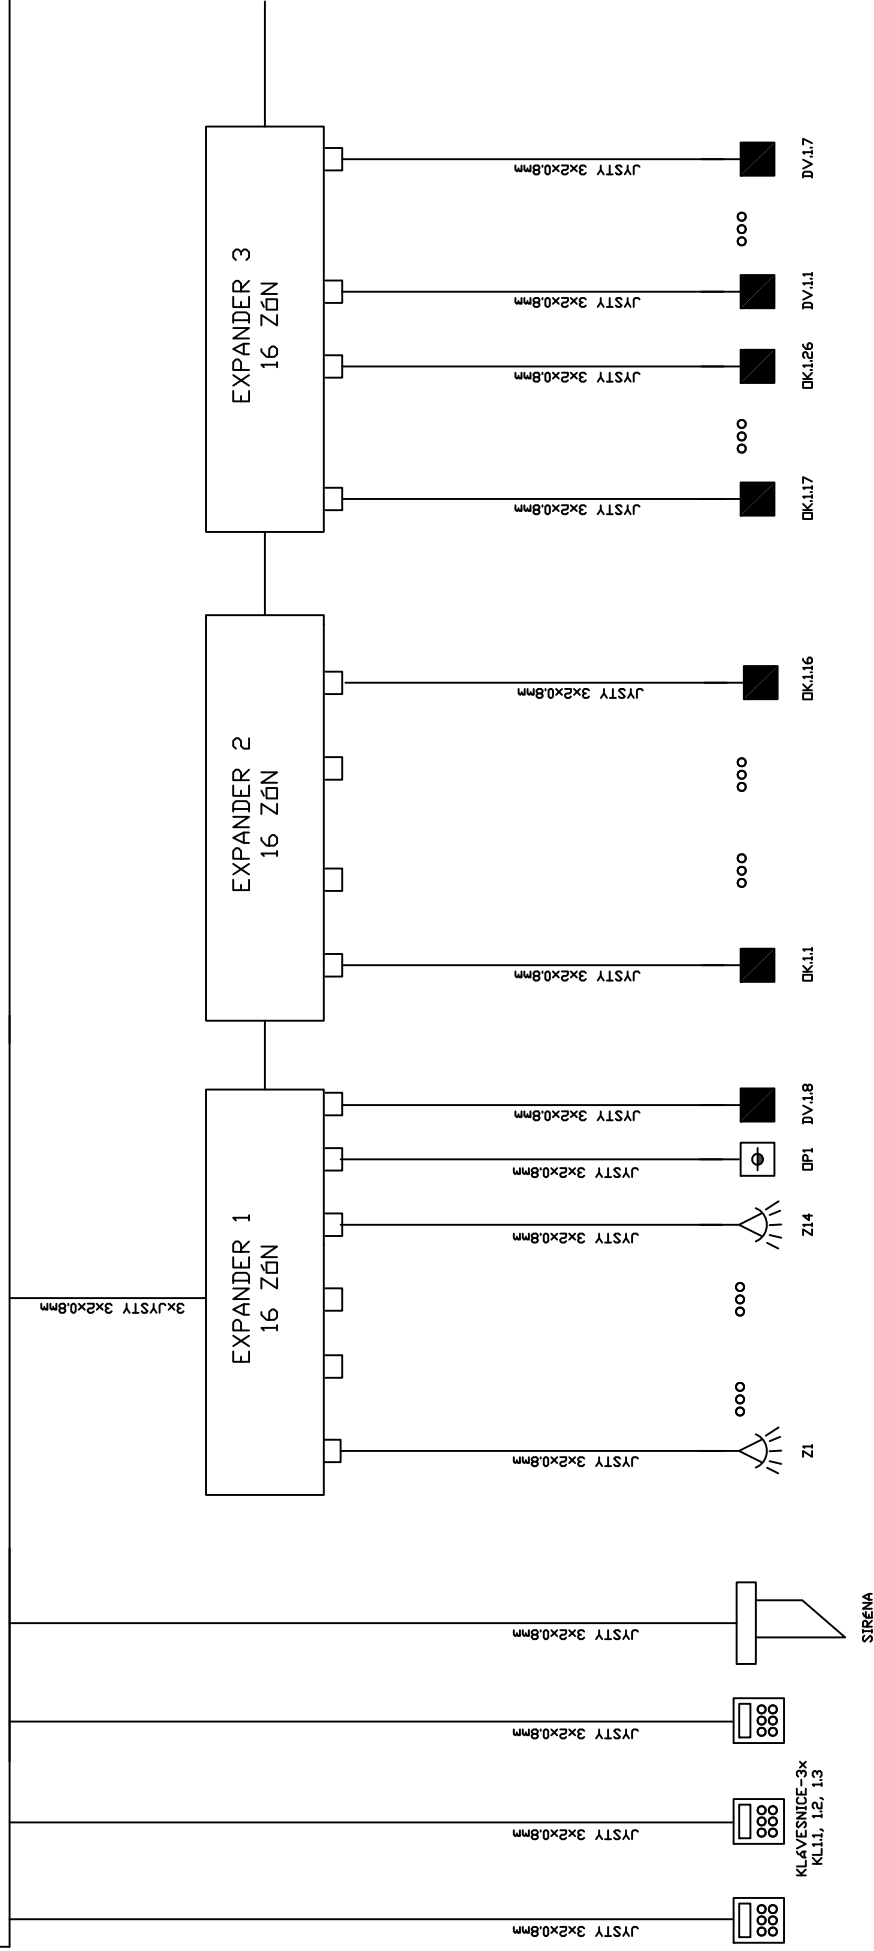

| | | |
|-----------------------|-----------------------------------|---|
| Změna: | | 03.1 |
| Projekční kancelář | Místo: BENEŠOV n/P | Investor: Správa železnic, sídlní organizace |
| KRÍŽAN | ZODP.PROJEKTANT: Ing. Jiří Krížan | Akce: REKONSTRUKCE VÝPRAVNÍ BUDOVY V ŽST. BENEŠOV NAD PLOUČNICI |
| Strážky 21 | VYPRACOVAL: Martin Krížan | Část: Projekt Elektro |
| 403 40 06ff nad Labem | | |
| Telefon: 472 743 567 | | |
| Datum: 08/2021 | | Index: - |
| Číslo výkresu: | | 03.1 |
| Děal: DPS | | |

UŠTŘEDNA PZTS-OBJEKT


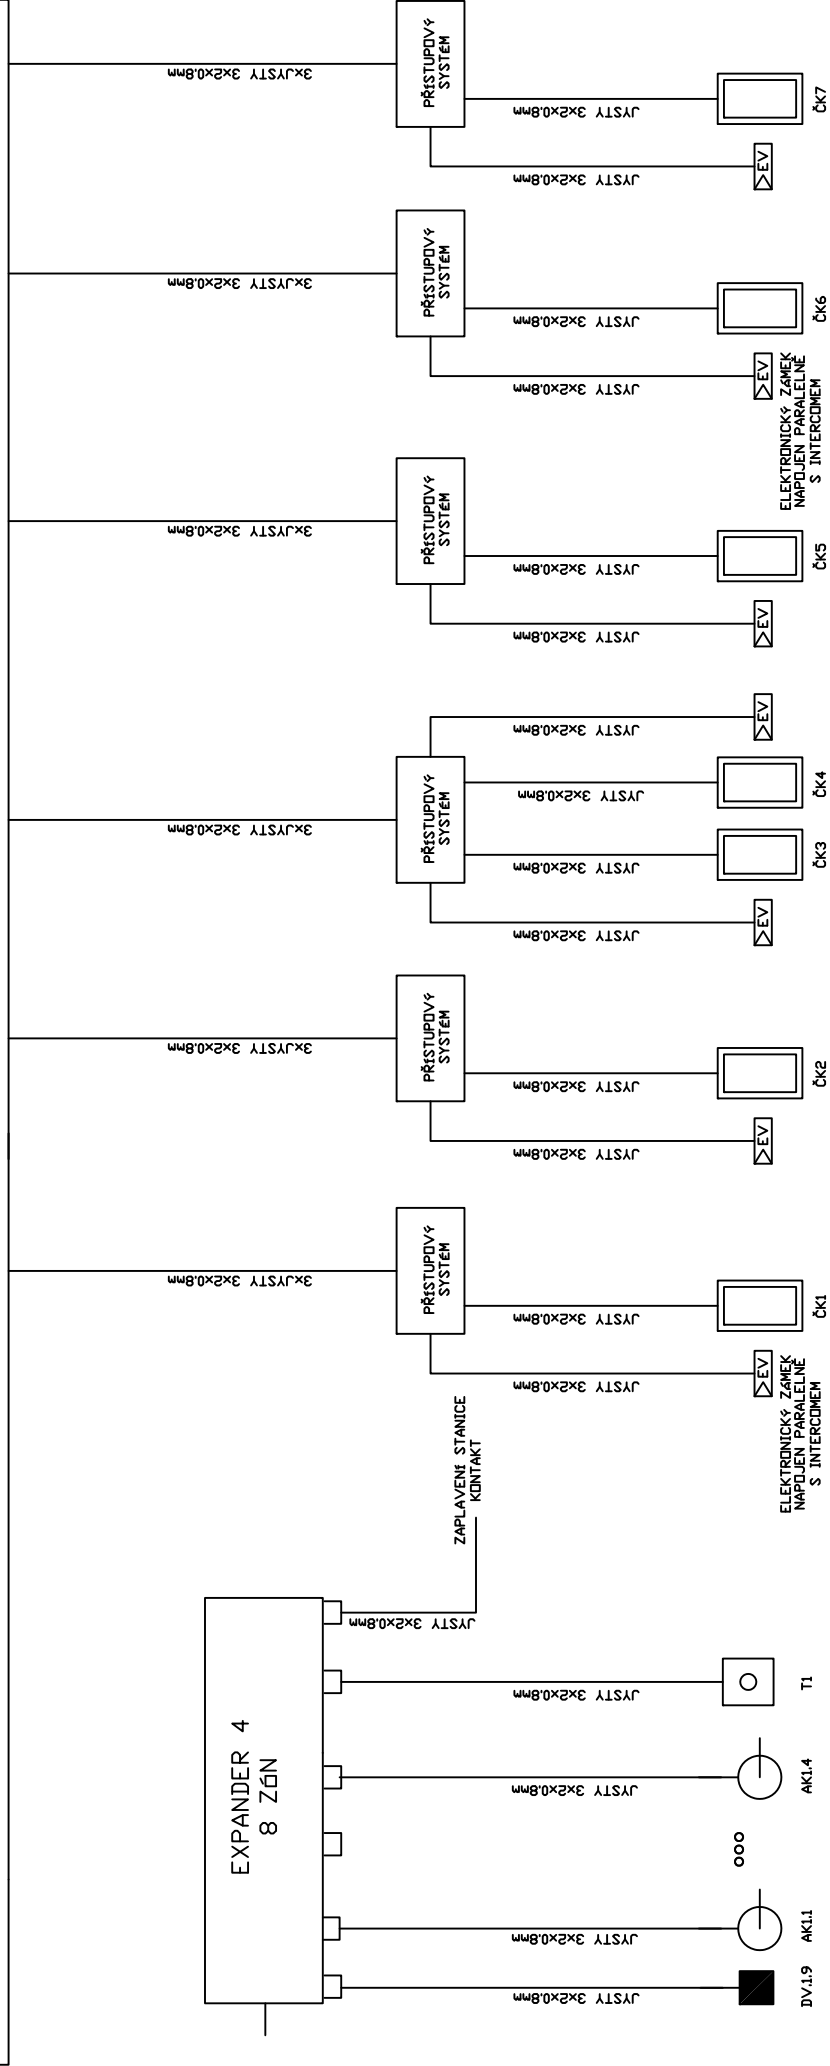


| | | | | | |
|----------------------|--|---|--|----------------|--|
| PROJEKČNÍ KANCELÁŘ | | Investor: Správa železnic, státní organizace | | Změna: | |
| KŘÍŽAN | | Akce : REKONSTRUKCE VÝPRVNÍ BUDOVY V ŽST. BENEŠOV NAD PLOUČNICI | | Objekt : ps | |
| Strážky 21 | | Ing. Jiří Štěpán | | Datum: 08/2021 | |
| 403 40 061 nad Labem | | VYPRACOVAL: Projekt Elektro | | Index: | |
| Telefon: 472 743 567 | | PS 20-02-41-PZTS | | Číslo výkresu: | |
| | | | | 03.2 | |
| | | | | - | |

NAPÁJENÍ+AKKU

GSM

ÚSTŘEDNA PZTS-POKLADNA

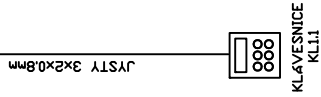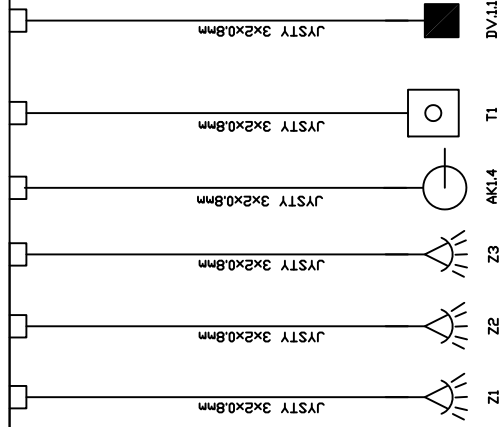


| | | | | | |
|-----------------------|--|--|--|------------------|--|
| Změna: | | Investor: Správa železnic, státní organizace | | Zakázka: 05/2021 | |
| Projekční kancelář | | Akce: REKONSTRUKCE VÝPRVNÍ BUDOVY V ŽST. BENEŠOV NAD PLOUČNICI | | Datum: 08/2021 | |
| Křížan | | Část: Projekt Elektro | | Index: | |
| Strážky 21 | | PS 20-02-41-PZTS | | Číslo výkresu: | |
| 403 40 06ff nad Labem | | | | 03.3 | |
| Telefon: 472 743 567 | | | | — | |

NAPÁJENÍ+AKKU

GSM

ÚSTŘEDNA PZTS-ARCHIV MĚSTA

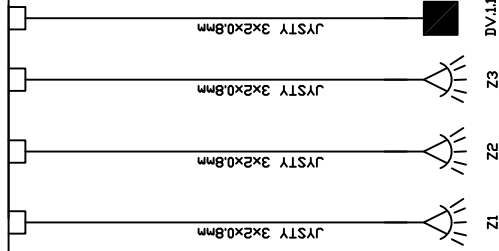


JYSTY 3x2x0,8mm
KLAVESNICE
KL.1

| | | | |
|-------------------------------------|---|----------------------|--|
| Změna: | | Zakázka: 05/2021 | |
| Obal : DPS | Investor: Správa železnic, státní organizace | Datum: 08/2021 | |
| Mřížka: - | Akce : REKONSTRUKCE VÝPRVNÍ BUDOVY V ŽST. BENEŠOV NAD PLOUČNICI | Index: - | |
| Číslo výkresu: | Část : Projekt Elektro | 03.4 | |
| PS 20-02-41-PZTS | | | |
| Místo: BENEŠOV n/P | PROJEKČNÍ KANCELÁŘ | | |
| ZODP.PROJEKTANT: Ing.Jiřimil Krizán | KRÍŽAN | | |
| VYPRACOVAL: Martin Krizán | Strážky 21 | | |
| 403 40 061 nad Labem | | Telefon: 472 743 567 | |

NAPÁJENÍ

GSM

ÚSTŘEDNA PZTS-VEŘEJNÉ WC

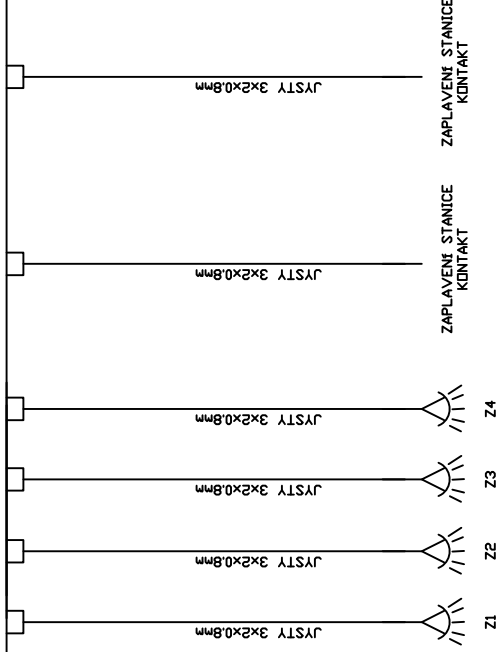


JYSTY 3x2x0,8mm
KLAVESNICE
KL1

| | | | | | | | |
|-----------------------|--|---------------------|--|---|--|----------------|--|
| PROJEKČNÍ KANCELÁŘ | | Místo: BENEŠOV n/P | | Investor: Správa železnic, státní organizace | | Změna: | |
| KRÍŽAN | | ZODP.PROJEKTANT: | | Akce : REKONSTRUKCE VÝPRVNÍ BUDOVY V ŽST. BENEŠOV NAD PLOUČNICI | | Obj : ps | |
| Strážky 21 | | Ing.Kristina Krizan | | Část : Projekt Elektro | | Datum: 08/2021 | |
| 403 40 06ff nad Labem | | VYPRACOVAL: | | PS 20-02-41-PZTS | | Číslo výkresu: | |
| Telefon: 472 743 567 | | Martin Krizan | | | | Index: | |
| | | | | | | 03.5 | |
| | | | | | | — | |

NAPÁJENÍ

GSM

ÚSTŘEDNA PZTS-PČR

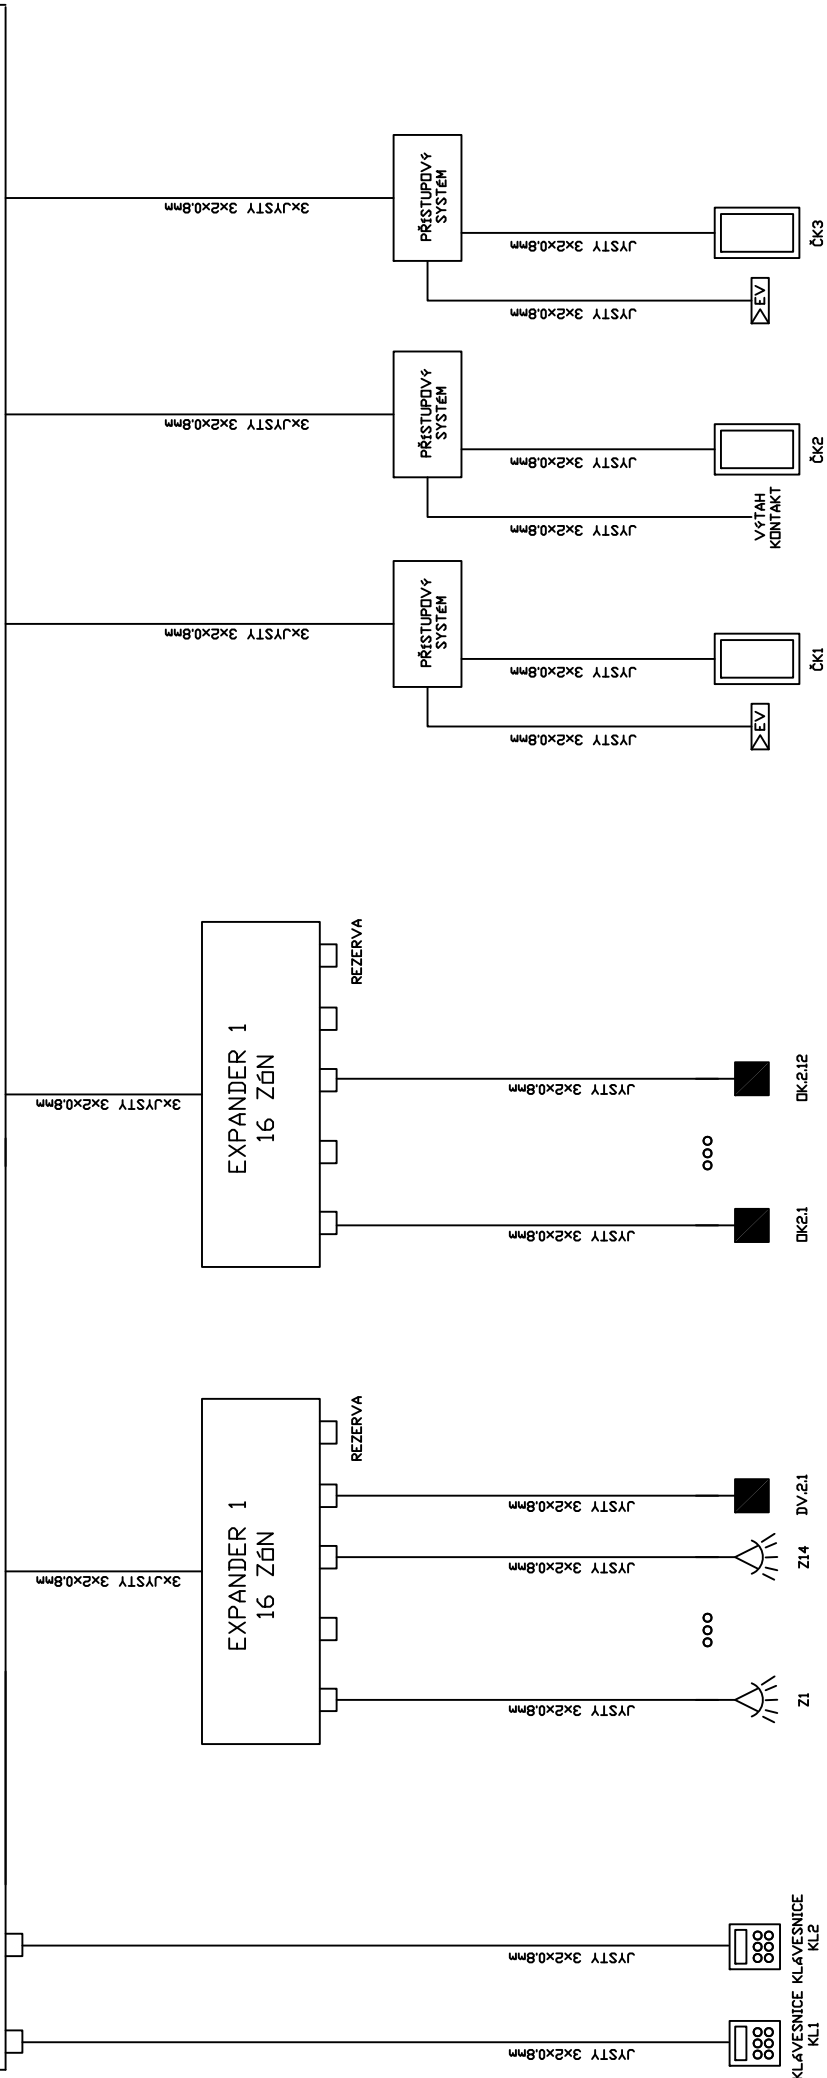

| | | | | | | | |
|-----------------------|--|---|--|----------------|--|---------------------|--|
| Změna: | | Investor: Správa železnic, státní organizace | | Okal : ps | | Zak.číslo: 05 /2021 | |
| PROJEKČNÍ KANCELÁŘ | | Akce : REKONSTRUKCE VÝPRVNÍ BUDOVY V ŽST. BENEŠOV NAD PLOUČNICI | | Měřič: - | | Datum: 08/2021 | |
| KRIŽAN | | Část : Projekt Elektro | | Číslo výkresu: | | Index: | |
| Srdčiny 21 | | PS 20-02-41-PZTS-PČR | | 03.6 | | - | |
| 403 40 06ff nad Labem | | | | | | | |
| VYPRACOVAL: | | | | | | | |
| Martin Krizan | | | | | | | |
| Telefon: 472 743 567 | | | | | | | |

PRO PČR SE BUDUJE POUZE KABELOVÁ PŘÍPRAVA