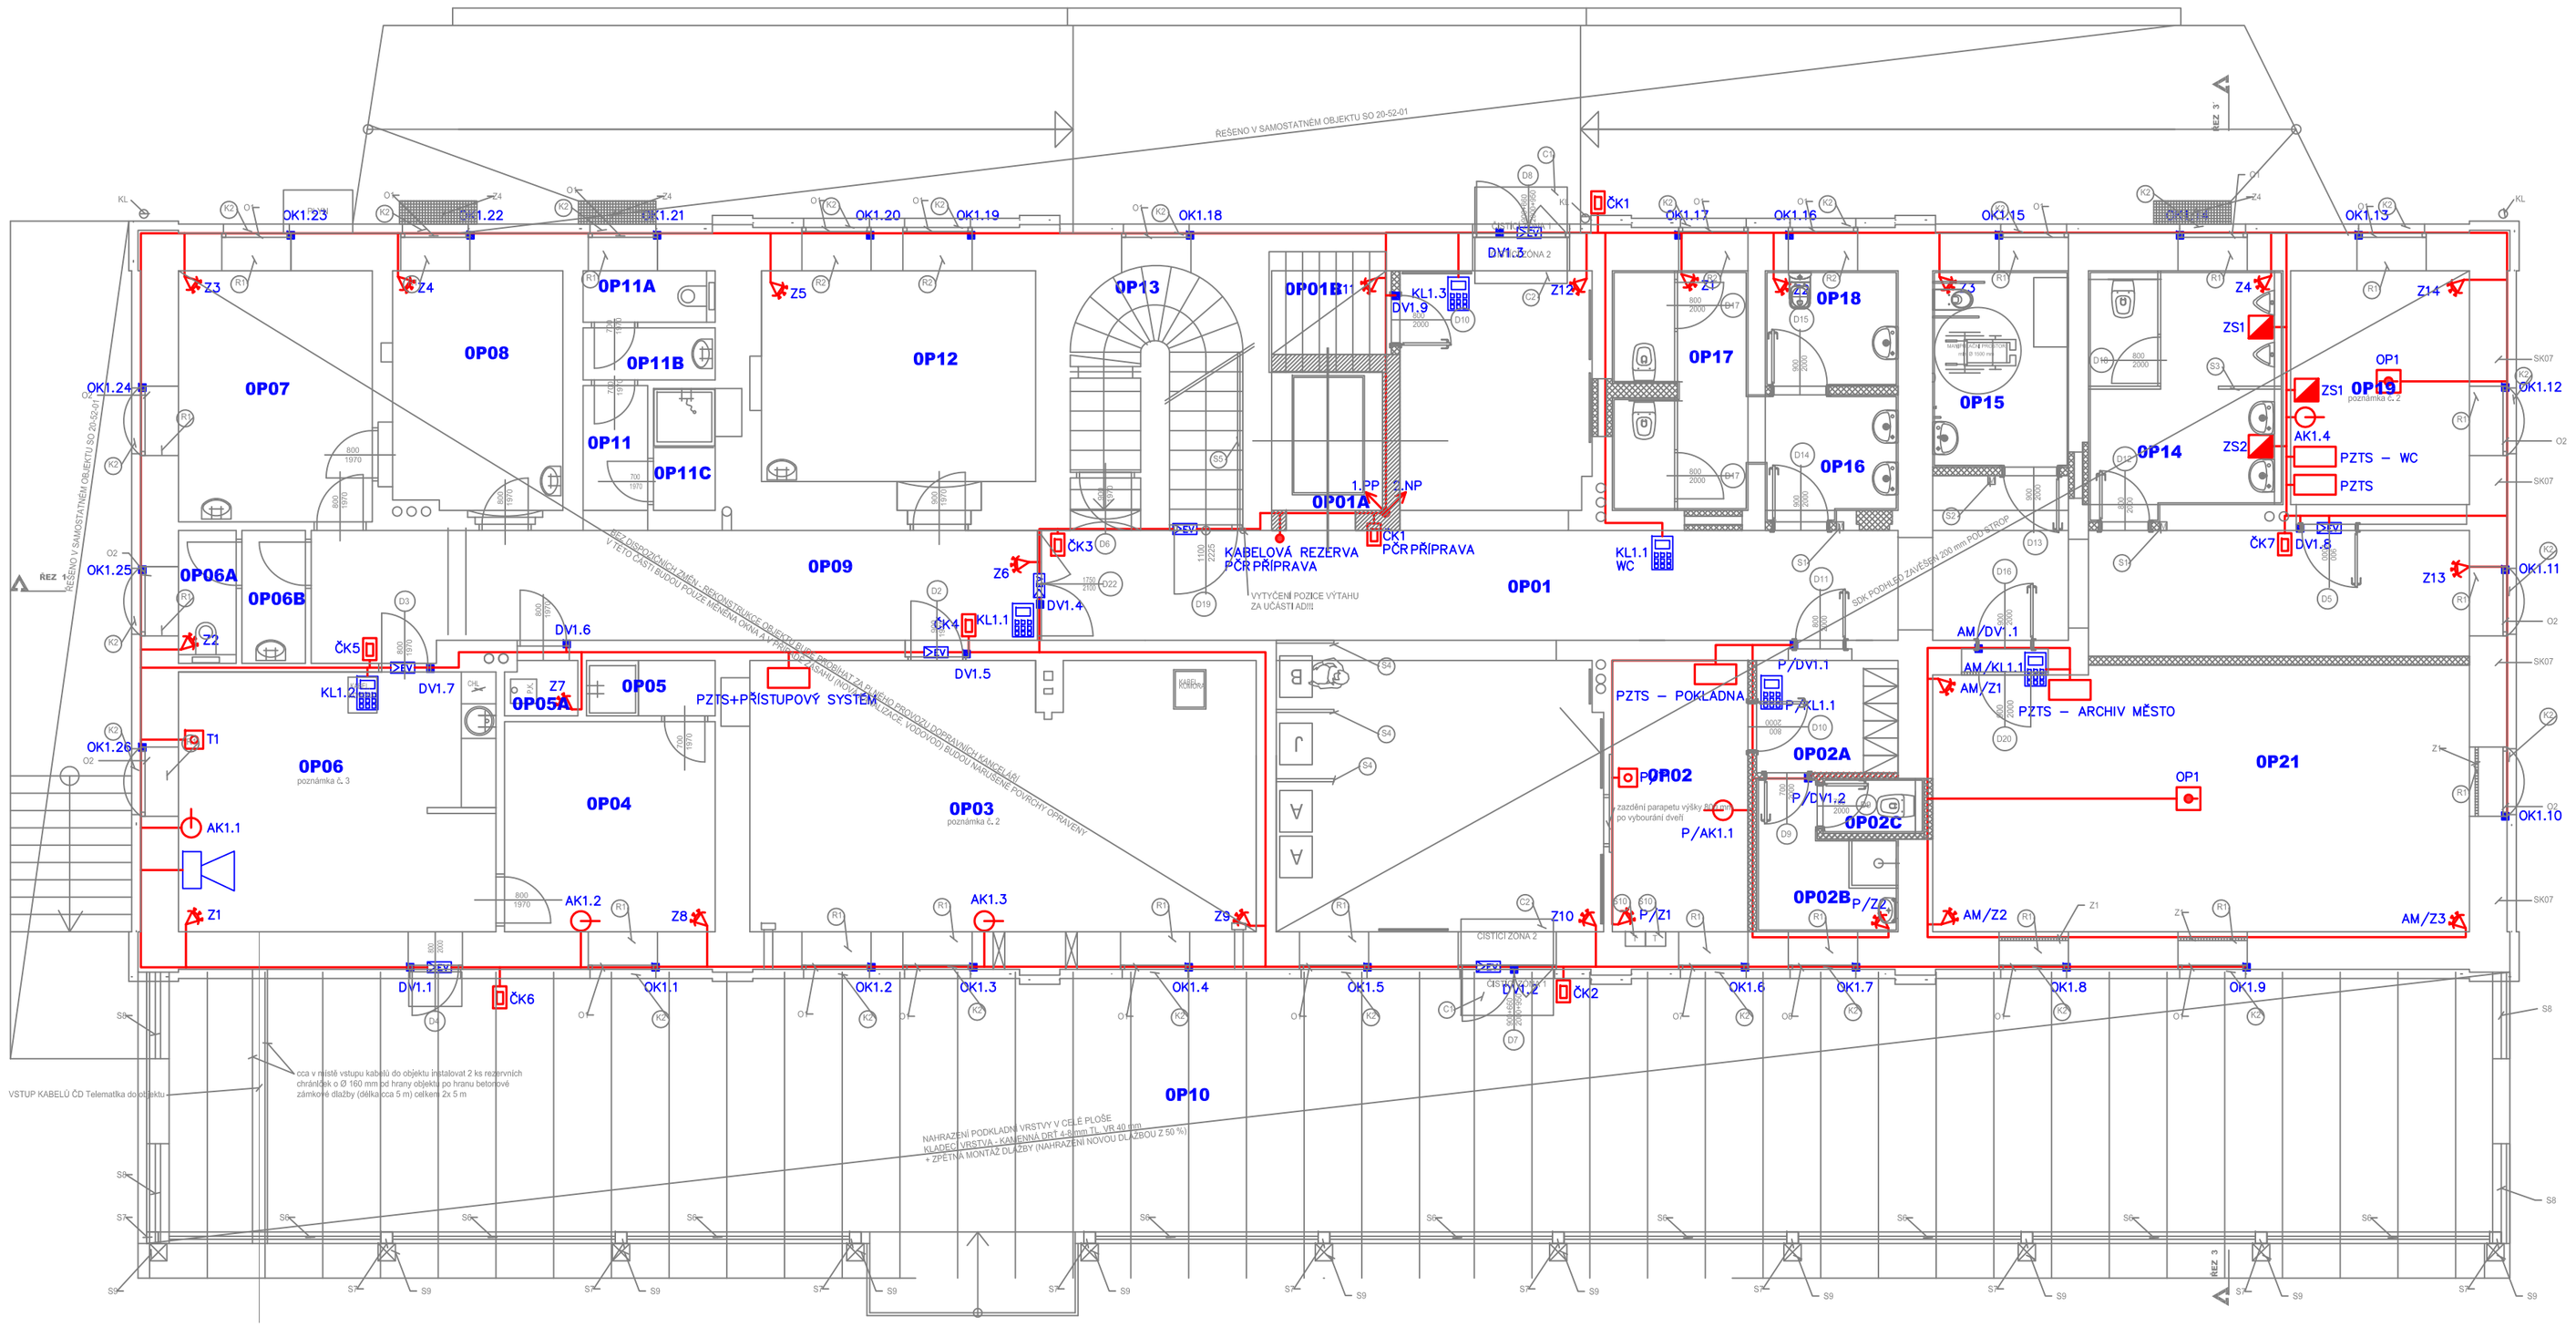

Tabulka místností

Č.M.	NÁZEV MÍSTNOSTI		
0P01	VESTIBUL L	**0P10**	NÁSTUPIŠTĚ
0P01A	VÝTAH	**0P11**	CHODBA
0P01B	SKLAD	**0P11A**	WC
0P02	POKLADNA	**0P11B**	UMÝVÁRNA
0P02A	ŠATNA	**0P11C**	SPRCHA
0P02B	UMÝVÁRNA	**0P12**	KANCELÁŘ SSZT
0P02C	WC	**0P13**	SCHODIŠTĚ
0P03	PELEVOVÁ MÍSTNOST – ZABEZPEČOVACÍ TECHNIKA	**0P14**	UMÝVÁRNA + WC + SPRÁDKY MUŽI
0P04	DENNÍ MÍSTNOST	**0P15**	WC PRO TĚLESNĚ POSTIŽENÉ
0P05	SPRCHA	**0P16**	UMÝVÁRNA ŽENY
0P05A	TECHNICKÁ MÍSTNOST	**0P17**	WC ŽENY
0P06	DOPRAVNÍ KANCELÁŘ	**0P18**	ÚKLIDOVÁ MÍSTNOST
0P06A	WC	**0P19**	SDĚLOVACÍ MÍSTNOST
0P06B	UMÝVÁRNA	**0P20**	SYSTÉMOVĚ NEOBSAZENO
0P07	KANCELÁŘ SSZT	**0P21**	ARCHIV MĚSTA
0P08	KANCELÁŘ VNM		
0P09	CHODBA		

LEGENDA:

- – ZÁSUVKA 2xRJ45, cat.6.
- – ZÁSUVKA HDMI
- – ZÁSUVKA USB
- – REPRODUKTOR MÍSTNÍHO ROZHLASU
- – KAMERA
- – DVEŘNÍ/OKENNÍ KONTAKT EZS
- – PIR ČIDLO EZS
- – KLÁVESNICE EZS
- – ČTEČKA KARET
- – ELEKTRICKÝ VRÁTNÝ
- – ZAPOJENÍ V ŘADĚ
- – ZÁPLAVOVÝ SENZOR
- – AKUSTICKÝ SENZOR
- – OPTICKO–KOUŘOVÝ SENZOR
- – SIRÉNA

EVROPSKÁ UNIE
Evropské strukturální a investiční fondy
Operační program Doprava

Ministerstvo dopravy
Státní fond dopravní infrastruktury

Orientační schémac

Razítko oprávněné osoby

Podpis | Datum

Revize:	Datum:	Popis:	Kontroloval:
000	20.01.2021	Odevzdání dokumentace DÚR+DSP k připomínkování	Ing. Luboš Hubal
001	20.04.2021	Odevzdání dokumentace DÚR+DSP se zapracovanými připomínkami	Ing. Luboš Hubal
002	20.08.2021	Odevzdání dokumentace PDPS k připomínkování	Ing. Luboš Hubal
003	20.10.2021	Odevzdání dokumentace PDPS se zapracovanými připomínkami	Ing. Luboš Hubal

Stavebník/Investor:
Správa železnic, státní organizace
Adresa: Dlážděná 1003/7, 110 00 Praha 1
Zástupce investora: Stavební správa západ
Adresa: Sokolovská 1955/ 278, 190 00 Praha 9

SPRÁVA ŽELEZNIC

Zhotovitel stavby:
IDP spol. s r. o.
Adresa: Fabiána Pulíře 117/ 4, Ústí nad Labem 400 01
Kontakt: T: +420 605 270 859
E: kasper@idp-stavby.cz

IDP STAVEBNÍ SPOLEČNOST spol. s r.o.
Fabiána Pulíře 117/ 4
Ústí nad Labem, 400 01
Tel./fax. 475 201 029
mob. 605 270 859

Zhotovitel objektu:
Kržan - projekce, montáž, revize
Adresa: Strážky 21, Ústí nad Labem 403 40
Kontakt: T: +420 603 709 577
E: vl.krzan@seznam.cz

Hlavní projektant (HIP):	Specialista:	Odpovědný projektant:	Zpracovatel:
Vladislav Kašper	Vlastimil Kržan	Vlastimil Kržan	Martin Kržan

Název stavby/akce:	**rekonstrukce výpravní budovy v žst. Benešov nad Ploučnicí**	Označení (S-kód):
		Označení zhotovitele: ZŽ - 23-20
Název části:	elektrická zabezpečovací signalizace	Označení části: D.1.2.4
Název objektu:	**elektrická zabezpečovací signalizace**	Označení objektu/komplexu: PS 20-02-41
Název přílohy: / Název dílčí části přílohy:	**PŮDORYS 1.NP**	Číslo přílohy: **Z-04.2**
Kraj: Ústecký	Katastrální území: Benešov nad Ploučnicí [6022451] / TUDUI:	Pare:
Stupeň dokumentace: PDPS	Datum zpracování: říjen 2021	Formáty: 1 x A4 / Měřítko: 1:75

Počet listů: 4 | 2 | 3 | 4 
(Prostor pro další informace)