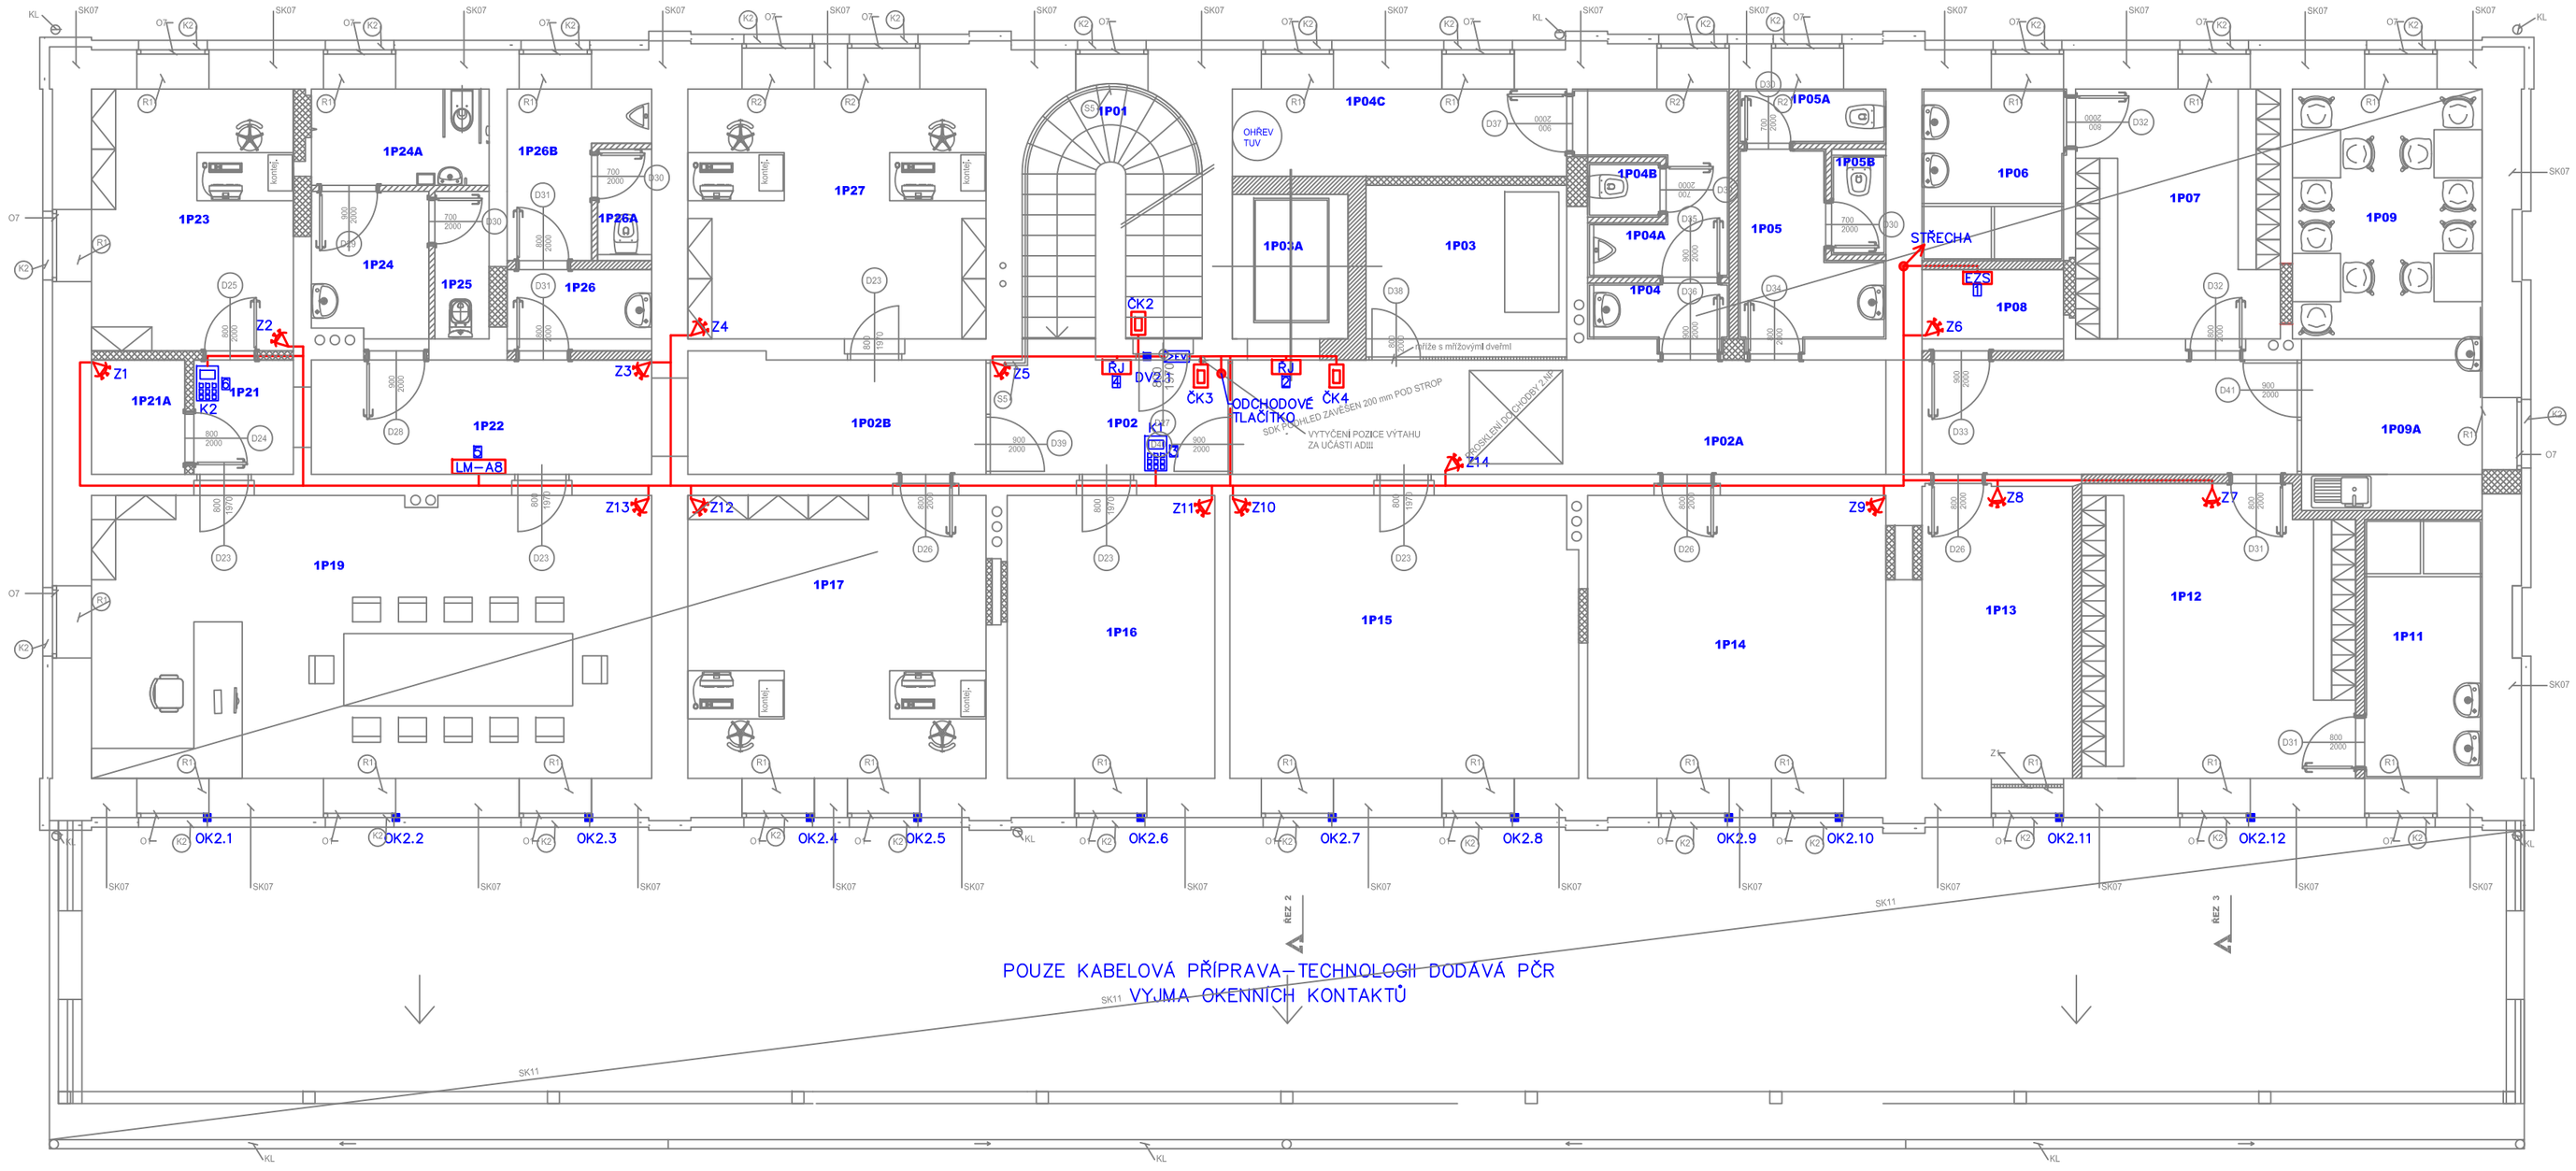

Tabulka místností

Č.M.	NÁZEV MÍSTNOSTI		
1P01	SCHODIŠTĚ	1P13	SKLAD ZAJIŠTĚNÝCH VĚCÍ + ARCHIV
1P02	CHODBA	1P14	KANCELÁŘ
1P02A	CHODBA	1P15	KANCELÁŘ DOZORČÍHO
1P02B	CHODBA	1P16	MÍSTNOST DOZORČÍHO
1P03	CELA	1P17	KANCELÁŘ
1P03A	VÝTAH	1P19	KANCELÁŘ VEDOUCÍHO + ZASEDACÍ MÍSTNOST
1P04	PŘEDSÍŇ MUŽI	1P20	SYSTÉMOVĚ NEOBSAZENO
1P04A	UMÝVÁRNA MUŽI	1P21	CHODBA
1P04B	WC MUŽI	1P21A	SKLAD ZBRANÍ
1P04C	TECHNICKÁ MÍSTNOST - KOTEL	1P22	CHODBA
1P05	UMÝVÁRNA ŽENY	1P23	KANCELÁŘ SEKRETARIÁT
1P05A	WC ŽENY	1P24	UMÝVÁRNA ŽENY
1P05B	WC ŽENY	1P24A	WC ŽENY
1P06	UMÝVÁRNA - SPRCHY ŽENY	1P25	ÚKLIDOVÁ MÍSTNOST
1P07	ŠATNA ŽENY	1P26	UMÝVÁRNA + PISOÁR MUŽI
1P08	SERVER	1P26A	WC MUŽI
1P09	JÍDELNA	1P26B	PŘEDSÍŇ MUŽI
1P09A	KUCHYNĚ	1P27	KANCELÁŘ ZAST. VEDOUCÍHO
1P10	SYSTÉMOVĚ NEOBSAZENO		
1P11	UMÝVÁRNA - SPRCHY MUŽI		
1P12	ŠATNA MUŽI		

LEGENDA:

- – ZÁSUVKA 2xRJ45, cat.6.
- – ZÁSUVKA HDMI
- – ZÁSUVKA USB
- – REPRODUKTOR MÍSTNÍHO ROZHLASU
- – KAMERA
- – DVEŘNÍ KONTAKT EZS
- – PIR ČIDLO EZS
- – KLÁVESNICE EZS
- – ČTEČKA KARET
- – ELEKTRICKÝ VRÁTNÝ
- – ZAPOJENÍ V ŘADĚ

EVROPSKÁ UNIE
Evropské strukturální a investiční fondy
Operační program Doprava

Ministerstvo dopravy
Státní fond dopravní infrastruktury

Orientační schémata

Razítko oprávněné osoby

Podpis | Datum:

Revize:	Datum:	Popis:	Kontroloval:
000	20.01.2021	Odevzdání dokumentace DUR+DSP k připomínkování	Ing. Luboš Hubáč
001	20.04.2021	Odevzdání dokumentace DUR+DSP se zapracovanými připomínkami	Ing. Luboš Hubáč
002	20.08.2021	Odevzdání dokumentace PDPS k připomínkování	Ing. Luboš Hubáč
003	20.10.2021	Odevzdání dokumentace PDPS se zapracovanými připomínkami	Ing. Luboš Hubáč

Stavebník/Investor:
Správa železnic, státní organizace
Adresa: Dlážděná 1003/7, 110 00 Praha 1
Zástupce investora: Stavební správa západ
Adresa: Sokolovská 1955/ 278, 190 00 Praha 9

SPRÁVA ŽELEZNIC

Zhotovitel stavby:
IDP spol. s r. o.
Adresa: Fabiána Pulíře 117/ 4, Ústí nad Labem 400 01
Kontakt: T: +420 605 270 859, E: kasper@idp-stavby.cz

IDP STAVEBNÍ SPOLEČNOST spol. s r.o. Fabiána Pulíře 117/ 4 Ústí nad Labem, 400 01 Tel, fax: 475 201 029 mob. 605 270 859

Zhotovitel objektu:
Križan - projekce, montáž, revize
Adresa: Strážky 21, Ústí nad Labem 403 40
Kontakt: T: +420 603 709 577, E: vlkrizan@seznam.cz

Hlavní projektant (HIP):	Specialista:	Odpovědný projektant:	Zpracovatel:
Vladislav Kašper	Vlastimil Križan	Vlastimil Križan	Martin Križan

Název stavby/akce:	rekonstrukce výpravní budovy v žst. Benešov nad Ploučnicí	Označení (S-kód):
		Označení zhotovitele: ZČ - 23-20
Název části:	elektrická zabezpečovací signalizace	Označení části: D.1.2.4
Název objektu:	elektrická zabezpečovací signalizace	Označení objektu/komplexu: PS 20+02+41
Název přílohy: / Název dílčí části přílohy:	PŮDORYS 2.NP	Číslo přílohy: Z-04.3
Kraj: Ústecký	Katastrální území: Benešov nad Ploučnicí [6022451]	TUDUS:
		Parc:

Stupeň dokumentace:	Datum zpracování:	Formáty:	Měřítko:
PDPS	Říjen 2021	1 x A4	1:75

List: 1 | Počet listů: 42 | Počet dokumentů: 1 | Počet příloh: 0 | Počet svazků: 1 | Počet dílů: 1
(Pořadí pro další informace)