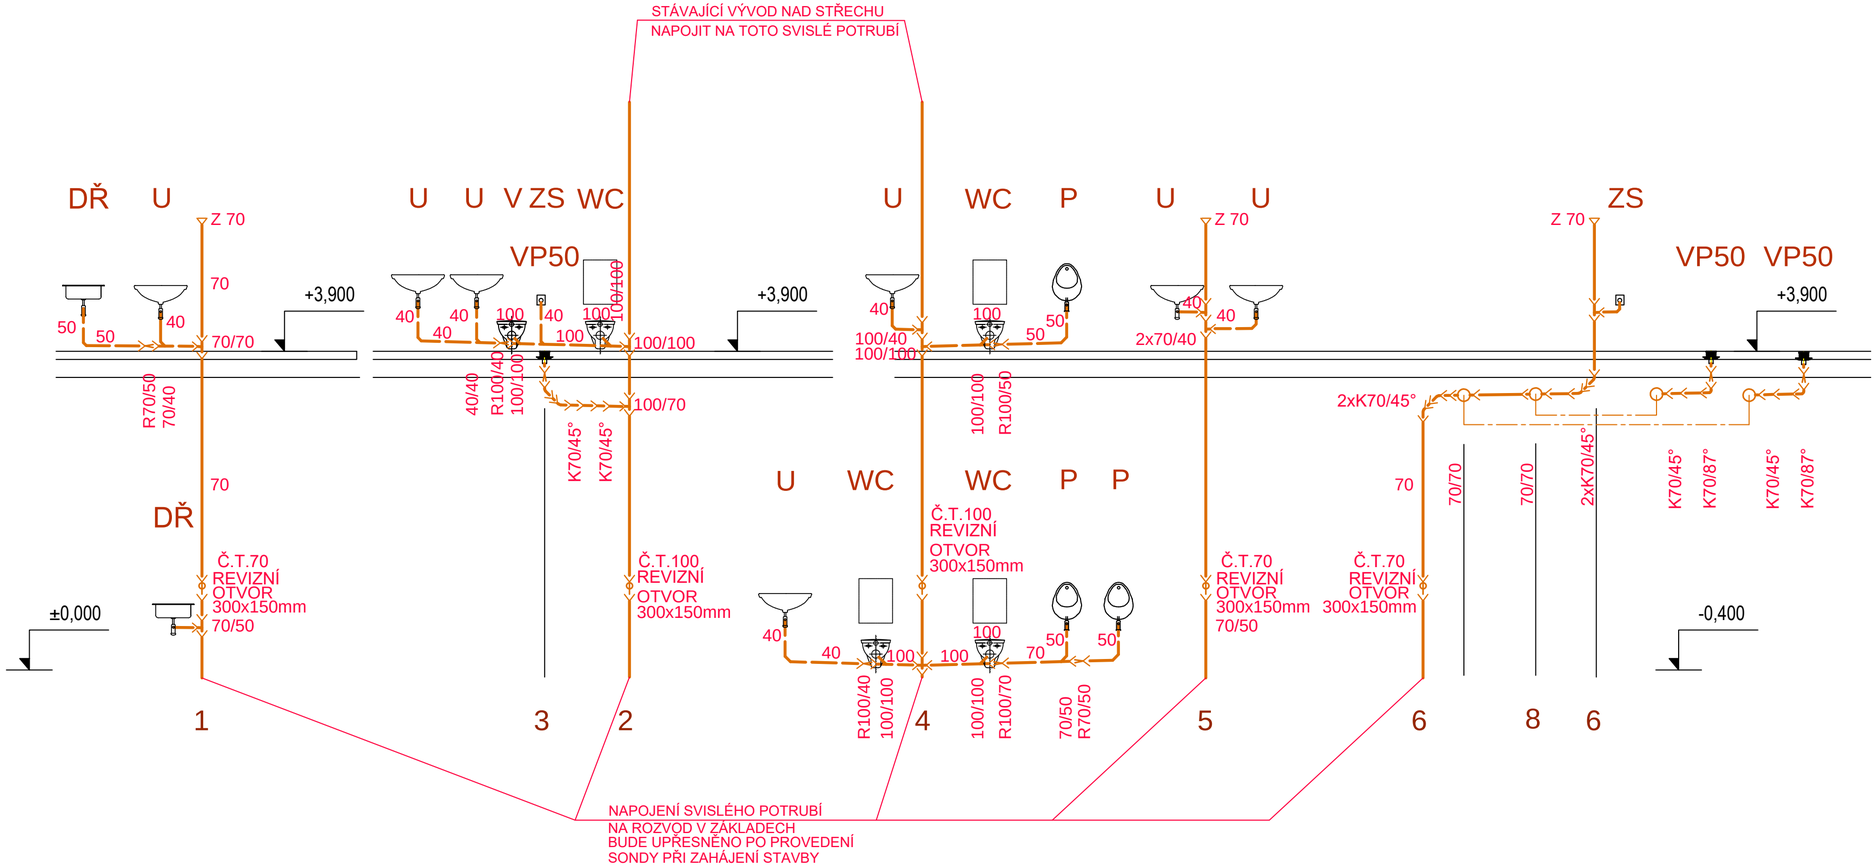

±0,000 = 200,800 m n.m

generální dodavatel projektu
ENEX GROUP s.r.o.
Thunovská 179/12, 118 00 Praha 1
IČO: 27223663, SCHRÁNKA: sd839kg, enex@enexgroup.cz, www.enexgroup.cz

stavebník
Správa železnic, státní organizace,
Dlážděná 1003/7, 110 00 Praha 1
IČO:70994234

autor
Ing. Tereza Bačová

akce
Blansko SEE – oprava
Stavba na pozemku p.č. 4705
Katastrální území: Blansko [605018]

zodpovědný projektant
Jaroslav Bílský

HIP
Ing. Petr Legner

vypracoval
Jaroslav Bílský

výkres
ŘEZY KANALIZACE

měřítko	dokumentace část	paré	číslo výkresu
1:50	ZTI		05
datum 2021-01-15	dokumentace stupeň PDPS		
formát A2+ (420 x1150)			

TENTO DOKUMENT JE DUŠEVNÍM VLASTNICTVÍM AUTORA, DLE UST §17 OBCH.Z. NESMÍ BÝT BEZ SOUHLASU AUTORA POUŽIT,KOPÍROVÁN ČI PŘEDÁN TŘETÍ OSOBĚ!