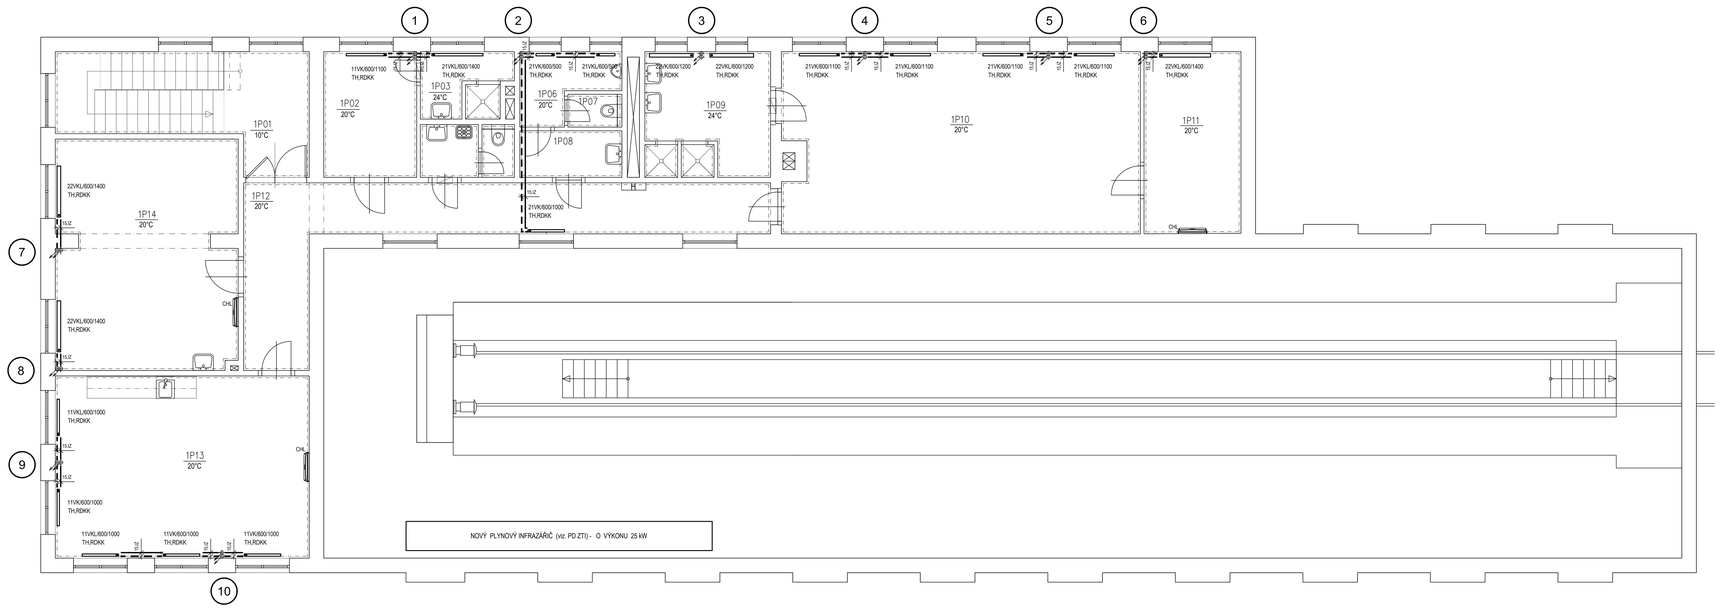

TABULKA MÍSTNOSTÍ 1.NP

OZN.	NÁZEV	PLOCHA [m2]	SV. V. [m]	PODHLED	PODLAHA	STĚNY
1P01	SCHODIŠTĚ	####	2,700	minerální kazety	keramická dlažba	výmalba bílá
1P02	ŠATNA	####	3,700	minerální kazety	keramická dlažba	výmalba bílá
1P03	SPRCHY	####	4,700	minerální kazety, impreg.	keramická dlažba	výmalba bílá
1P04	ÚKLIDOVÁ MÍSTNOST	####	5,700	minerální kazety, impreg.	keramická dlažba	ker. obklad, výmalba bílá
1P05	WC ŽENY	####	6,700	minerální kazety, impreg.	keramická dlažba	ker. obklad, výmalba bílá
1P06	WC MUŽI	####	7,700	minerální kazety, impreg.	keramická dlažba	ker. obklad, výmalba bílá
1P07	WC MUŽI	####	8,700	minerální kazety, impreg.	keramická dlažba	ker. obklad, výmalba bílá
1P08	UMYVÁRNA	####	9,700	minerální kazety, impreg.	keramická dlažba	ker. obklad, výmalba bílá
1P09	SPRCHY	####	10,700	minerální kazety, impreg.	keramická dlažba	ker. obklad, výmalba bílá
1P10	ŠATNA	####	11,700	minerální kazety	vinyl	výmalba bílá
1P11	SUŠÁRNA	####	12,700	minerální kazety	vinyl	výmalba bílá
1P12	CHODBA	####	13,700	minerální kazety	keramická dlažba	výmalba bílá
1P13	DENNÍ MÍSTNOST	####	14,700	minerální kazety	vinyl	výmalba bílá
1P14	KANCELÁŘ	####	15,700	minerální kazety	vinyl	výmalba bílá
	CELKOVÁ PLOCHA	######				

VYSVĚTLIVKY:
RDKK- rohový dvojitý kulový kohout
TH- termostatická hlavice
21VK/600/1200 - otopná tělesa typ VK
Přípojky k tělesům 15x 1
Spád potrubí 1 promile
Potrubí ve 2.np vedeno v podlaze

DETAIL NAPOJENÍ OTOP. TĚLES
- PŘIPOJENÍ ZE ZDI

NAPOJENÍ OT
typ VK
POHLED Z BOKU

VYPOUŠTĚCÍ ARMATURA
Rohový dvojitý kulový kohout

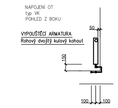

m3,000 = 200,800 m.n.m.

ENEX GROUP s.r.o.
Thunovská 179/12, 118 00 Praha 1
IČO: 21233663, SCHVÁLIL/Ing. arsw@enexgroup.cz, www.enexgroup.cz

Objednatel
Správa železnic, státní organizace,
Dlážděná 1003/7, 110 00 Praha 1
IČO 70994234

akce
Blansko SEE – oprava
Stavba na pozemku p.č. 4132
Katastrální území: Blansko [609316]

Projektant
Ing. Petr Legner

Kreslil
Petr Klimeš

Vedoucí
Ing. Tereza Bačová

Zodpovědný projektant
Petr Klimeš

výkres
PŮDORYS 2.NP

měřítko	klasifikace stavby	jazyk	číslo výkresu
1:50	VYTÁPĚNÍ		1
datum	dokumentace		
2021-03-11	stupeň		
format	PDPS		

TENTO DOKUMENT JE DUŠEVNÍM VLASTNICTVÍM AUTORA, §12 ODST.2 ZÁKONA AUTORSKÉHO. BEZ SOUHLASU AUTORA NESMÍ BÝT ROZMNOŽOVÁN, ROZŠIŘOVÁN ANI PŘEDÁVÁN TŘETÍ OSOBĚ.