



JIHOZÁPADNÍ POHLED

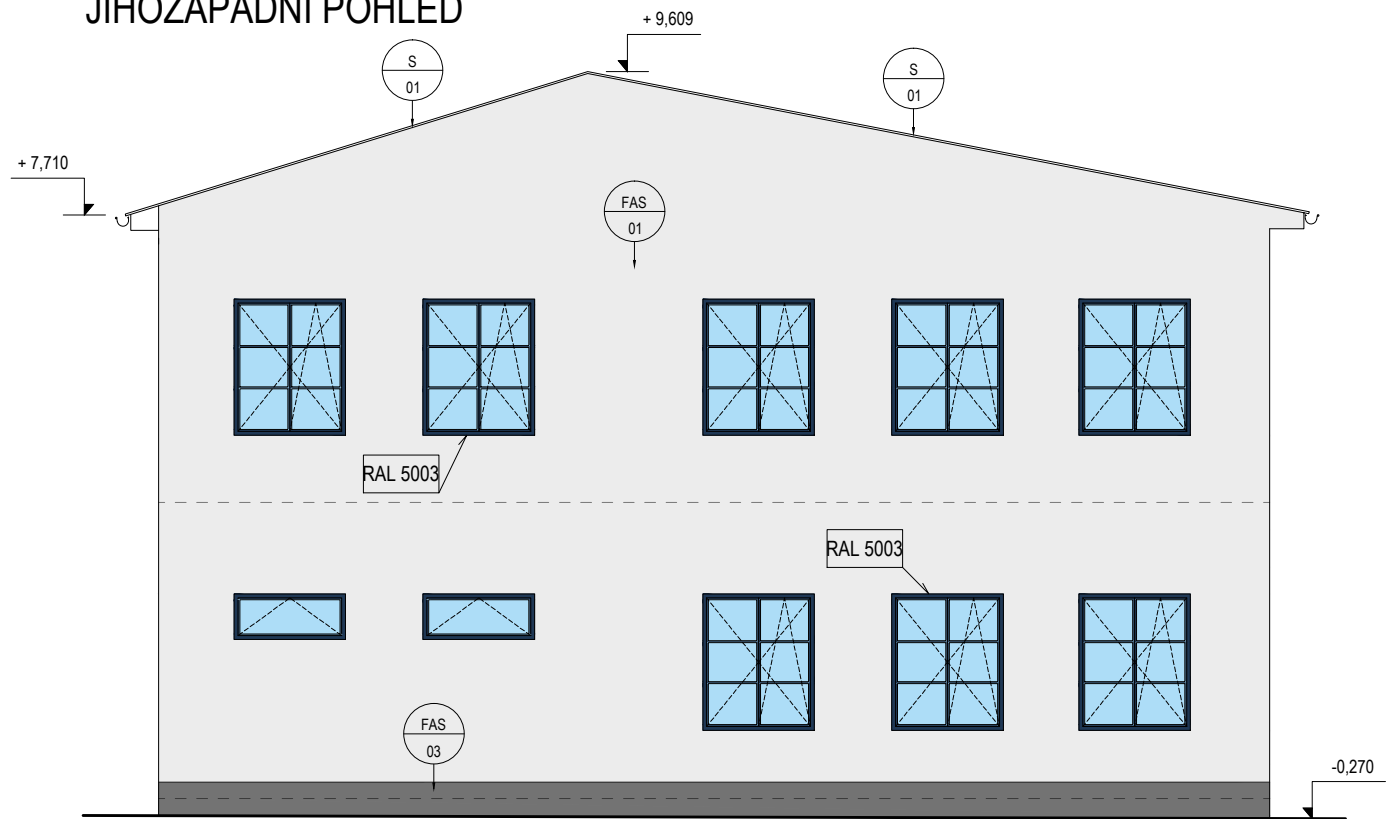

SEVEROVÝCHODNÍ POHLED

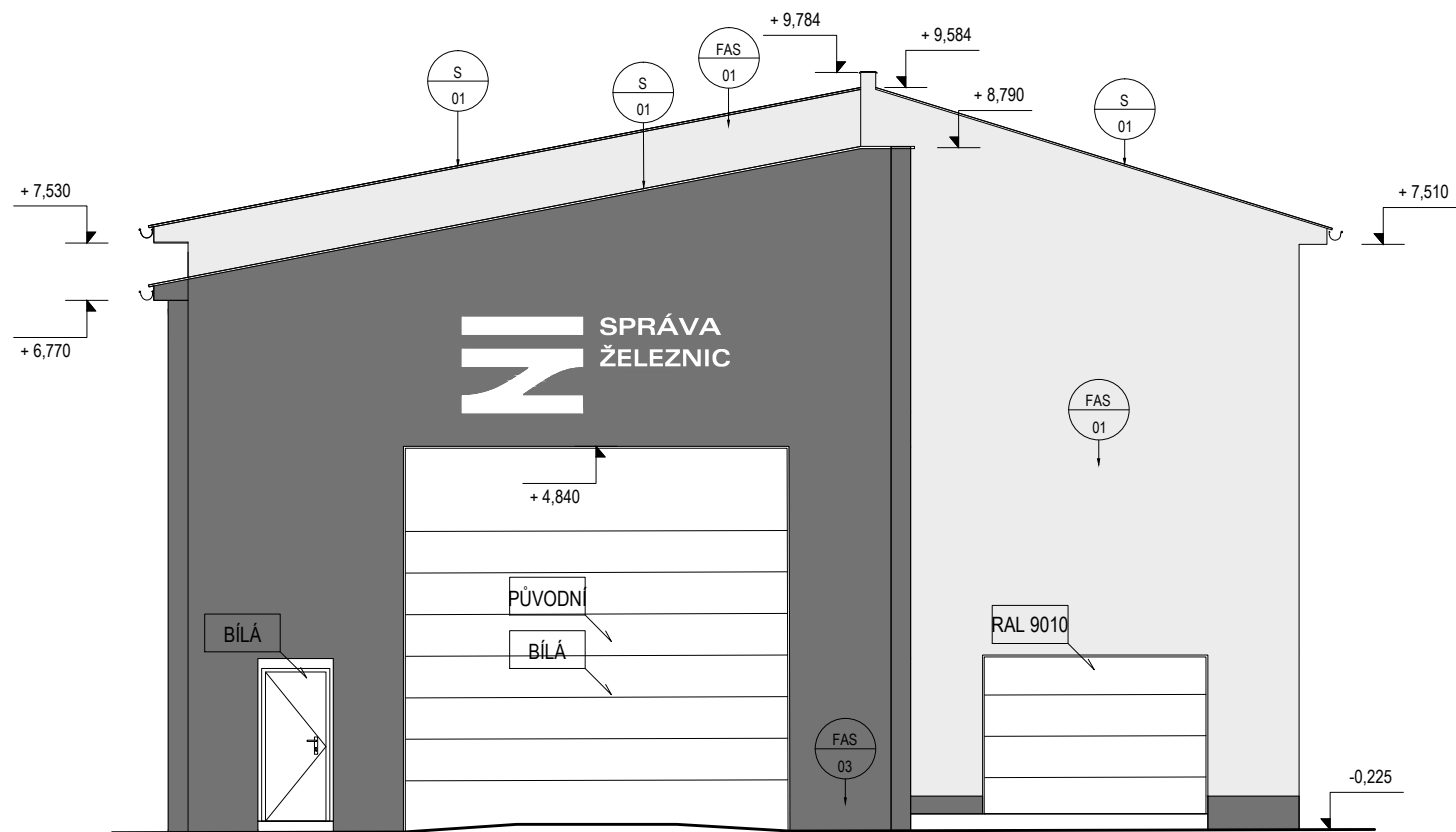

LEGENDA ÚPRAVY FASÁD

- FAS

01

tenkovrstvá probarvená omítka na bázi silikonu na vyrovnaný podklad, zrnitost 1,5mm, barva: podkladová plocha v 15% tonalitě základní barvy šedá RAL 7015, CMYK 0-0-0-10, RGB: 236-236-236, Lab 94 0 0
- FAS

02

tenkovrstvá probarvená omítka na bázi silikonu na vyrovnaný podklad, zrnitost 1,5mm, barva: podkladová plocha v 30 % tonalitě základní barvy šedá RAL 7015, CMYK 0-0-0-19, RGB: 220-220-220, Lab 88 0 0
- FAS

03

tenkovrstvá probarvená omítka na bázi silikonu na vyrovnaný podklad, zrnitost 1,5mm, barva: základní barva šedá RAL 7015, CMYK 0-0-0-65, RGB: 115-115-115, Lab 48 0 0
- S

01

Krytina střechy stávající

Okapy původní, bez barevného nátěru, eloxovaný hliník

Parapety vnější - nové, TiZn bez barevného nátěru - eloxovaný hliník

Bílé logo na šedé fasádě – stříkané
Vychází z grafického manuálu str. 22: „Při umístění značky na klidné pozadí se barevné provedení značky volí tak, aby značka byla od pozadí dobře rozpoznatelná. V černobílém provedení (D) se volí černá nebo bílá značka podle tónu podkladové plochy. Na bílé až 60% šedé se volí černá značka, na tmavší šedé a černé bílá.“

±0,000 = 200,800 m n.m

generální dodavatel projektu ENEX GROUP s.r.o. Thunovská 179/12, 118 00 Praha 1 IČO: 27223663, SCHRÁNKA: sd839kg, enex@enexgroup.cz, www.enexgroup.cz			
---	--	--	--

stavebník Správa železnic, státní organizace, Dlážděná 1003/7, 110 00 Praha 1 IČO:70994234			autor Ing. Tereza Bačová	
akce Blansko SEE – oprava Stavba na pozemku p.č. 4705 Katastrální území: Blansko [605018]			zodpovědný projektant Ing. Petr Legner	
výkres BAREVNÉ ŘEŠENÍ SV + JZ			HIP Ing. Petr Legner	
			vypracoval Ing. Tereza Bačová	
měřítko 1:100	dokumentace část ARS	paré	číslo výkresu N10	
datum 2021-03-29	dokumentace stupeň PDPS			
formát A3				

TENTO DOKUMENT JE DUŠEVNÍM VLASTNICTVÍM AUTORA, DLE UST. §17 OBCH.Z. NESMÍ BYT BEZ SOUHLASU AUTORA POUŽIT, KOPIROVÁN ČI PŘEDÁN TŘETÍ OSOBĚ!