










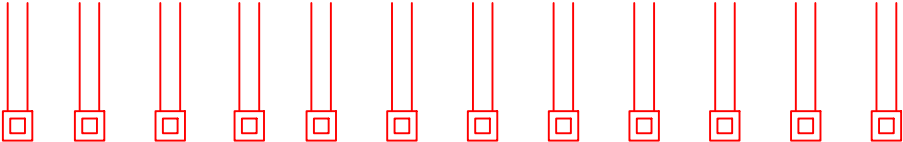


SEE – OTV – BLANSKO																								
Kabel	24x kabel FTP, kat.5e																							
Rack	19" RACK_01 v místnosti číslo 1P14																							
Patchpanel 21	1U (24x port)																							
Port	1	2	3	4	7	8	9	10	11	12	13	14	15	16	17	18	19	20	21	22	23	24		
Zásuvka RJ 45																								
Číslo zásuvky	A	A	A		A	B	A	B																
Číslo místnosti	OP14	OP11	OP10		1P13	1P13			-	-	-	-	-	-	OP10									
Poznámky									pro venkovní kameru		pro venkovní kameru		pro venkovní kameru		pro venkovní kameru		pro venkovní kameru		pro vnitřní kameru					
Podlaží	1.n.p.				2.n.p.																			

SEE – OTV – BLANSKO																								
Kabel	24x kabel FTP, kat.5e																							
Rack	19" RACK_01 v místnosti číslo 1P14																							
Patchpanel 22	1U (24x port)																							
Port	1	2	3	4	5	6	7	8	9	10	11	12	13	14	15	16	17	18	19	20	21	22	23	24
Zásuvka RJ 45																								
Číslo zásuvky	A	B	A	B	A	B	A	B	A	B	A	B	A	B	A	B	A	B	A	B	A	B	A	B
Číslo místnosti	1P14	1P14	1P14	1P14	1P14	1P14	1P14	1P14	1P14	1P13	1P13	1P13	1P13	1P13	1P13	1P13	1P13	1P13	1P13	1P13	1P13	1P13	1P13	
Poznámky																								
Podlaží	2.n.p.																							

generální dodavatel projektu
ENEX GROUP s.r.o.
Thunovská 179/12, 118 00 Praha 1
IČO: 27223663, SCHRÁNKA: sd839kg, enex@enexgroup.cz, www.enexgroup.cz

±0,000 = 200,800 m n.m

dodavatel projektu
IXPROJEKTA

IXPROJEKTA s.r.o.
Heršpická 813/5
639 00 Brno – Štýřice
e-mail: info@ixprojekta.com

stavebník
Správa železnic, státní organizace,
Dlážděná 1003/7, 110 00 Praha 1
IČO:70994234

akce
Blansko SEE – oprava
Stavba na pozemku p.č. 4705
Katastrální území: Blansko [605018]

výkres
SCHÉMA STRUK. KABELÁŽE

měřítko
1: 50

datum
2021-04-01

formát
A2+ (420 x1150)

dokumentace část
ARS

dokumentace stupeň
PDPS

paré

autor
Ing. Tereza Bačová

zodpovědný projektant
Ing. Petr Legner

HIP
Ing. Petr Legner

vypracoval
Ing. Jiří Kubů

kontroloval
Ing. Roman Skoták

číslo výkresu
2.03

TENTO DOKUMENT JE DUŠEVNÍM VLASTNICTVÍM AUTORA, DLE UST. §17 OBCH.Z. NESMÍ BÝT BEZ SOUHLASU AUTORA POUŽIT, KOPIOVÁN ČI PŘEDÁN TŘETÍ OSOBĚ!