
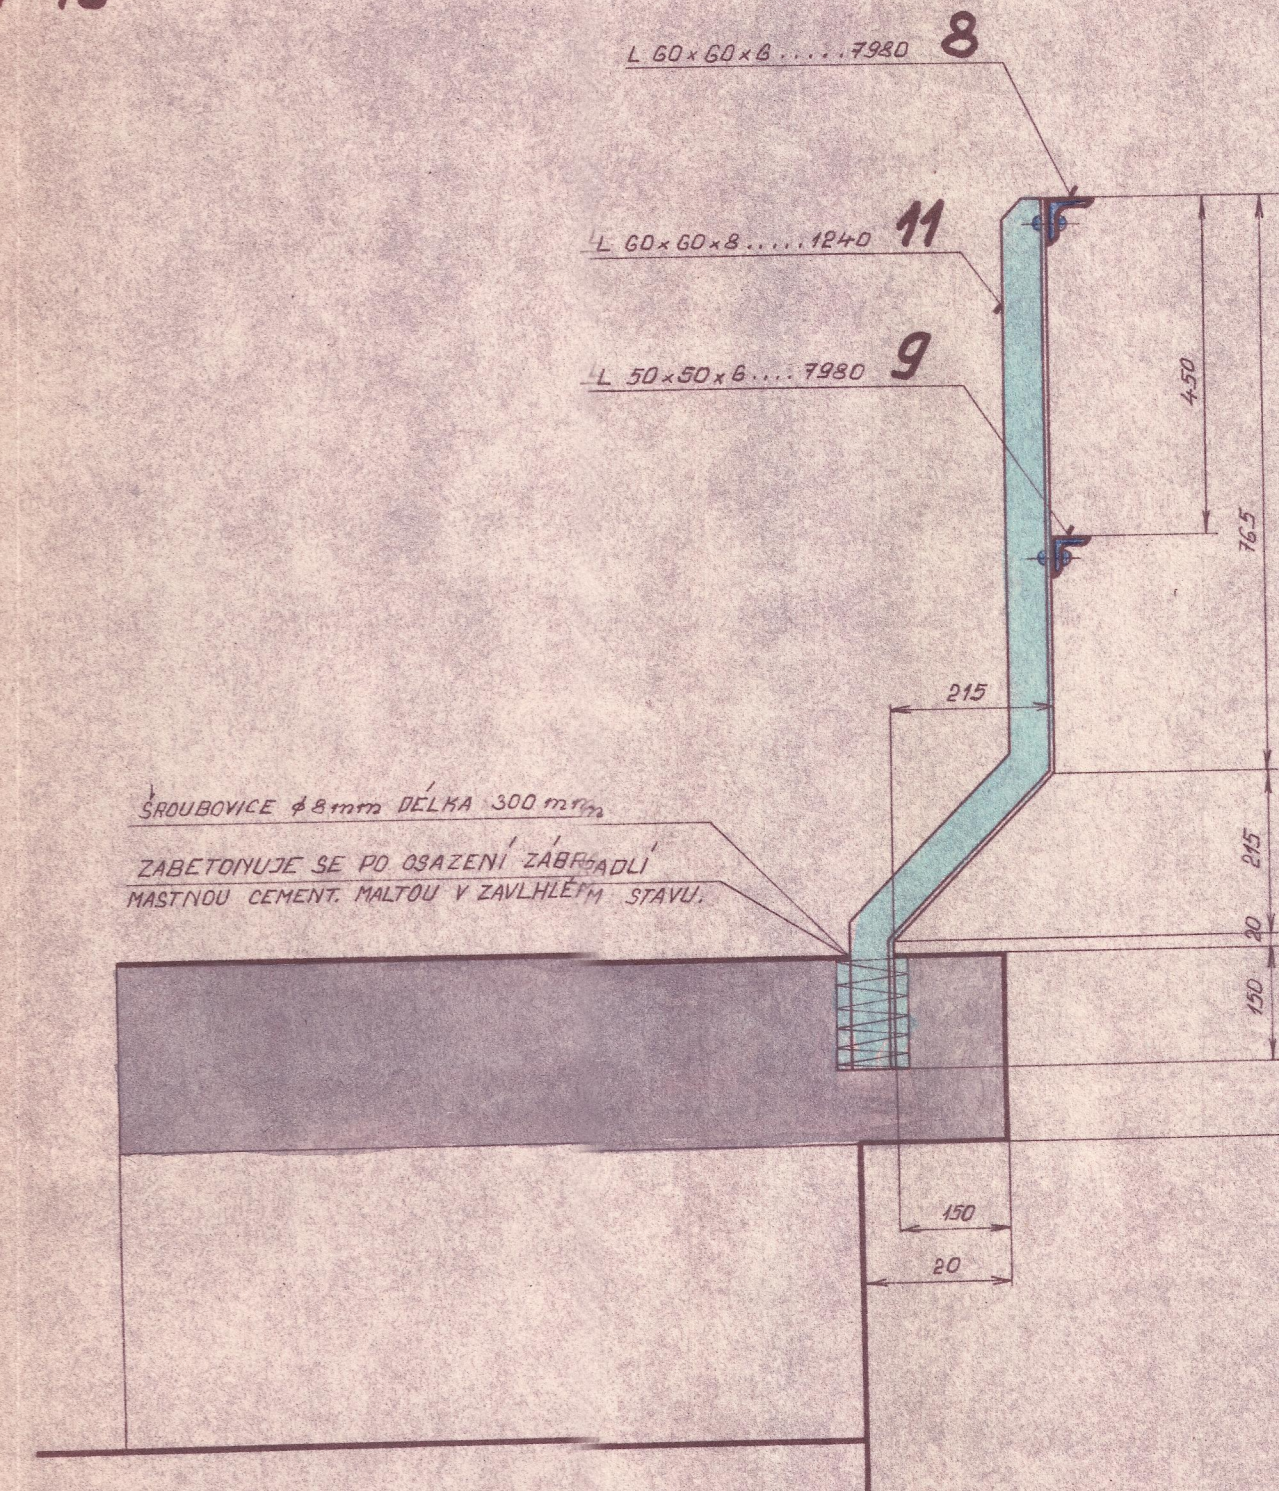


SLOUPKY NA PARAPETECH MĚR. = 1:10

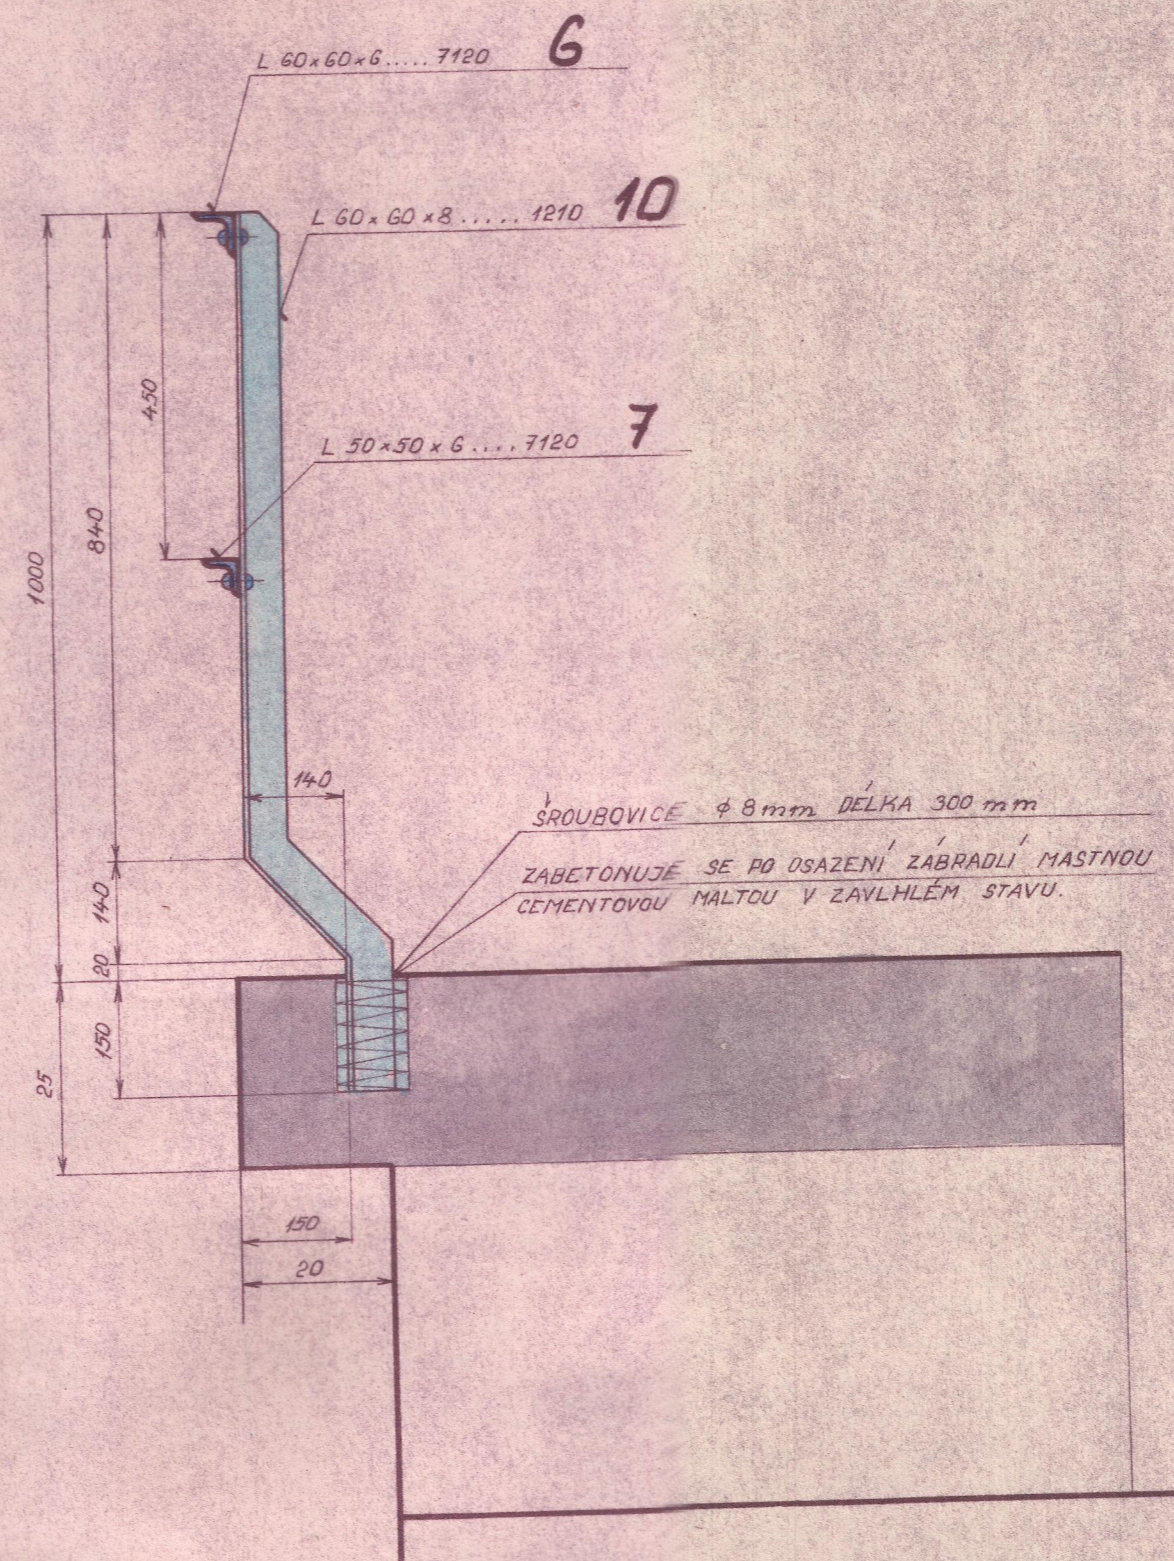

BUDEJOVICKÁ OPĚRA.