VZOROVÝ PŘÍČNÝ ŘEZ v km 495,100

MĚŘÍTKO 1:50

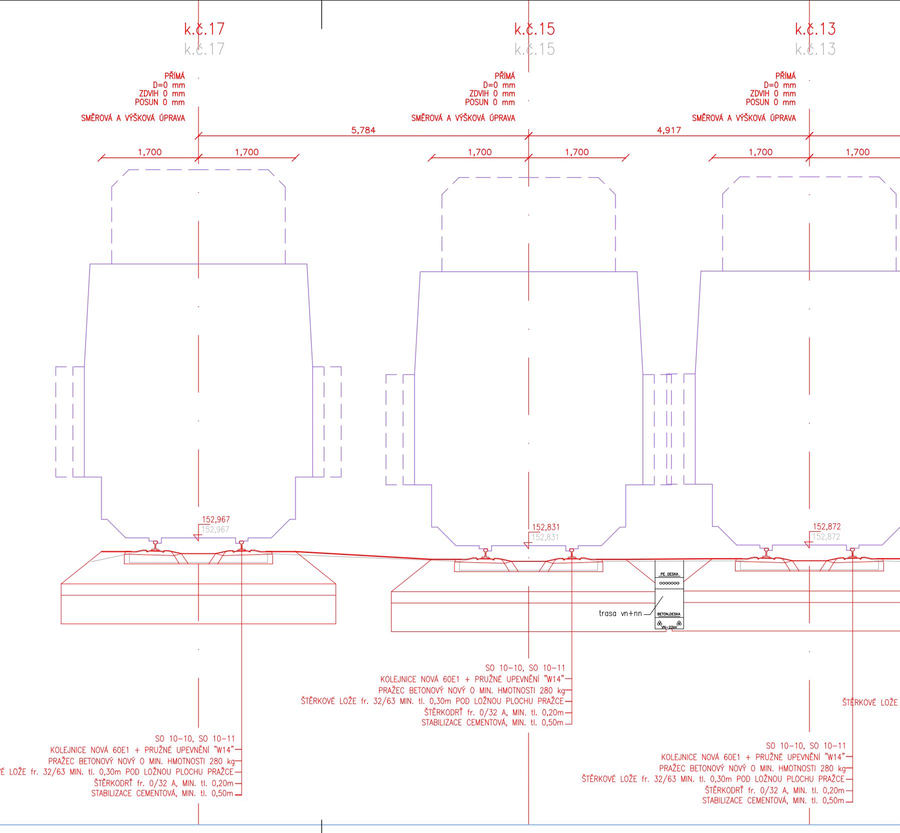
k.č.17
k.č.17
k.č.15
k.č.15
k.č.13
k.č.13
PŘÍMÁ
D=0 mm
ZDVIH 0 mm
POSUN 0 mm
SMĚROVÁ A VÝŠKOVÁ ÚPRAVA
PŘÍMÁ
D=0 mm
ZDVIH 0 mm
POSUN 0 mm
SMĚROVÁ A VÝŠKOVÁ ÚPRAVA
PŘÍMÁ
D=0 mm
ZDVIH 0 mm
POSUN 0 mm
SMĚROVÁ A VÝŠKOVÁ ÚPRAVA
5,784
4,917
1,700
1,700
1,700
1,700
1,700
1,700
152,967
152,967
152,831
152,831
152,872
152,872
PE DESKA
BETON.DESKA
VN-22kV
trasa vn+nn
SO 10-10, SO 10-11
KOLEJNICE NOVÁ 60E1 + PRUŽNÉ UPEVNĚNÍ "W14"
PRAŽEC BETONOVÝ NOVÝ O MIN. HMOTNOSTI 280 kg
ŠTĚRKOVÉ LOŽE fr. 32/63 MIN. tl. 0,30m POD LOŽNOU PLOCHU PRAŽCE
ŠTĚRKODRŤ fr. 0/32 A, MIN. tl. 0,20m
STABILIZACE CEMENTOVÁ, MIN. tl. 0,50m
SO 10-10, SO 10-11
KOLEJNICE NOVÁ 60E1 + PRUŽNÉ UPEVNĚNÍ "W14"
PRAŽEC BETONOVÝ NOVÝ O MIN. HMOTNOSTI 280 kg
ŠTĚRKOVÉ LOŽE fr. 32/63 MIN. tl. 0,30m POD LOŽNOU PLOCHU PRAŽCE
ŠTĚRKODRŤ fr. 0/32 A, MIN. tl. 0,20m
STABILIZACE CEMENTOVÁ, MIN. tl. 0,50m
ŠTĚRKOVÉ LOŽE
SO 10-10, SO 10-11
KOLEJNICE NOVÁ 60E1 + PRUŽNÉ UPEVNĚNÍ "W14"
PRAŽEC BETONOVÝ NOVÝ O MIN. HMOTNOSTI 280 kg
ŠTĚRKOVÉ LOŽE fr. 32/63 MIN. tl. 0,30m POD LOŽNOU PLOCHU PRAŽCE
ŠTĚRKODRŤ fr. 0/32 A, MIN. tl. 0,20m
STABILIZACE CEMENTOVÁ, MIN. tl. 0,50m
SROVNÁVACÍ ROVINA 148,000 m.n.m.

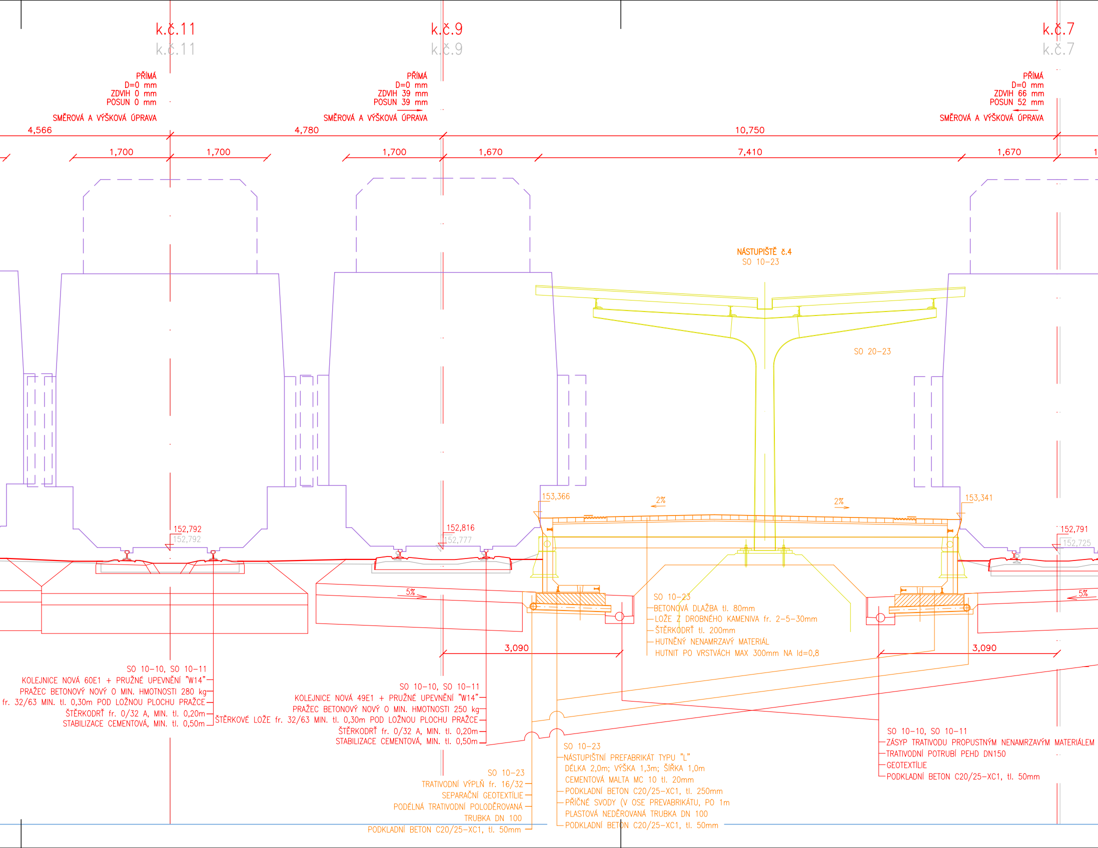
k.č.11
k.č.11
k.č.9
k.č.9
k.č.7
k.č.7
PŘÍMÁ
D=0 mm
ZDVIH 0 mm
POSUN 0 mm
SMĚROVÁ A VÝŠKOVÁ ÚPRAVA
PŘÍMÁ
D=0 mm
ZDVIH 39 mm
POSUN 39 mm
SMĚROVÁ A VÝŠKOVÁ ÚPRAVA
PŘÍMÁ
D=0 mm
ZDVIH 66 mm
POSUN 52 mm
SMĚROVÁ A VÝŠKOVÁ ÚPRAVA
4,566
4,780
10,750
1,700
1,700
1,700
1,670
7,410
1,670
NÁSTUPIŠTĚ č.4
SO 10-23
SO 20-23
153,366
2%
2%
153,341
152,792
152,792
152,816
152,777
152,791
152,725
5%
5%
SO 10-23
BETONOVÁ DLAŽBA tl. 80mm
LOŽE Z DROBNÉHO KAMENIVA fr. 2-5-30mm
ŠTĚRKODRŤ tl. 200mm
HUTNĚNÝ NENAMRZAVÝ MATERIÁL
HUTNIT PO VRSTVÁCH MAX 300mm NA Id=0,8
3,090
3,090
SO 10-10, SO 10-11
KOLEJNICE NOVÁ 60E1 + PRUŽNÉ UPEVNĚNÍ "W14"
PRAŽEC BETONOVÝ NOVÝ O MIN. HMOTNOSTI 280 kg
fr. 32/63 MIN. tl. 0,30m POD LOŽNOU PLOCHU PRAŽCE
ŠTĚRKODRŤ fr. 0/32 A, MIN. tl. 0,20m
STABILIZACE CEMENTOVÁ, MIN. tl. 0,50m
SO 10-10, SO 10-11
KOLEJNICE NOVÁ 49E1 + PRUŽNÉ UPEVNĚNÍ "W14"
PRAŽEC BETONOVÝ NOVÝ O MIN. HMOTNOSTI 250 kg
ŠTĚRKOVÉ LOŽE fr. 32/63 MIN. tl. 0,30m POD LOŽNOU PLOCHU PRAŽCE
ŠTĚRKODRŤ fr. 0/32 A, MIN. tl. 0,20m
STABILIZACE CEMENTOVÁ, MIN. tl. 0,50m
SO 10-23
TRATIVODNÍ VÝPLŇ fr. 16/32
SEPARAČNÍ GEOTEXTÍLIE
PODÉLNÁ TRATIVODNÍ POLODĚROVANÁ
TRUBKA DN 100
PODKLADNÍ BETON C20/25-XC1, tl. 50mm
SO 10-23
NÁSTUPIŠTNÍ PREFABRIKÁT TYPU "L"
DÉLKA 2,0m; VÝŠKA 1,3m; ŠÍŘKA 1,0m
CEMENTOVÁ MALTA MC 10 tl. 20mm
PODKLADNÍ BETON C20/25-XC1, tl. 250mm
PŘÍČNÉ SVODY (V OSE PREVABRIKÁTU, PO 1m
PLASTOVÁ NEDĚROVANÁ TRUBKA DN 100
PODKLADNÍ BETON C20/25-XC1, tl. 50mm
SO 10-10, SO 10-11
ZÁSYP TRATIVODU PROPUSTNÝM NENAMRZAVÝM MATERIÁLEM
TRATIVODNÍ POTRUBÍ PEHD DN150
GEOTEXTÍLIE
PODKLADNÍ BETON C20/25-XC1, tl. 50mm

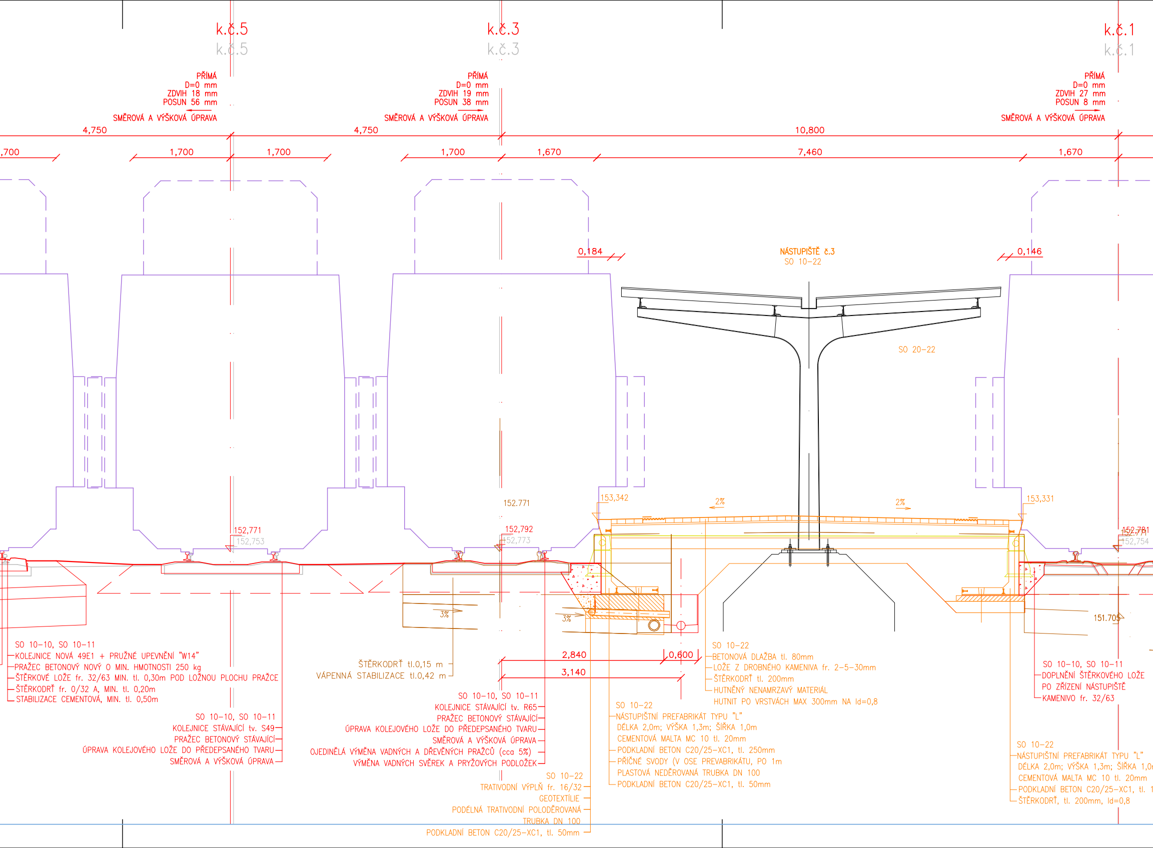
k.č.5
k.č.5
k.č.3
k.č.3
k.č.1
k.č.1
PŘÍMÁ
D=0 mm
ZDVIH 18 mm
POSUN 56 mm
SMĚROVÁ A VÝŠKOVÁ ÚPRAVA
PŘÍMÁ
D=0 mm
ZDVIH 19 mm
POSUN 38 mm
SMĚROVÁ A VÝŠKOVÁ ÚPRAVA
PŘÍMÁ
D=0 mm
ZDVIH 27 mm
POSUN 8 mm
SMĚROVÁ A VÝŠKOVÁ ÚPRAVA
4,750
4,750
10,800
,700
1,700
1,700
1,700
1,670
7,460
1,670
0,184
0,146
NÁSTUPIŠTĚ č.3
SO 10-22
SO 20-22
152.771
153,342
153,331
2%
2%
152,771
152,753
152,792
152,773
152,781
152,771
152,754
3%
3%
151.705
2,840
0,600
3,140
SO 10-10, SO 10-11
KOLEJNICE NOVÁ 49E1 + PRUŽNÉ UPEVNĚNÍ "W14"
PRAŽEC BETONOVÝ NOVÝ O MIN. HMOTNOSTI 250 kg
ŠTĚRKOVÉ LOŽE fr. 32/63 MIN. tl. 0,30m POD LOŽNOU PLOCHU PRAŽCE
ŠTĚRKODRŤ fr. 0/32 A, MIN. tl. 0,20m
STABILIZACE CEMENTOVÁ, MIN. tl. 0,50m
ŠTĚRKODRŤ tl.0,15 m
VÁPENNÁ STABILIZACE tl.0,42 m
SO 10-10, SO 10-11
KOLEJNICE STÁVAJÍCÍ tv. S49
PRAŽEC BETONOVÝ STÁVAJÍCÍ
ÚPRAVA KOLEJOVÉHO LOŽE DO PŘEDEPSANÉHO TVARU
SMĚROVÁ A VÝŠKOVÁ ÚPRAVA
SO 10-10, SO 10-11
KOLEJNICE STÁVAJÍCÍ tv. R65
PRAŽEC BETONOVÝ STÁVAJÍCÍ
ÚPRAVA KOLEJOVÉHO LOŽE DO PŘEDEPSANÉHO TVARU
SMĚROVÁ A VÝŠKOVÁ ÚPRAVA
OJEDINĚLÁ VÝMĚNA VADNÝCH A DŘEVĚNÝCH PRAŽCŮ (cca 5%)
VÝMĚNA VADNÝCH SVĚREK A PRYŽOVÝCH PODLOŽEK
SO 10-22
TRATIVODNÍ VÝPLŇ fr. 16/32
GEOTEXTÍLIE
PODÉLNÁ TRATIVODNÍ POLODĚROVANÁ
TRUBKA DN 100
PODKLADNÍ BETON C20/25-XC1, tl. 50mm
SO 10-22
NÁSTUPIŠTNÍ PREFABRIKÁT TYPU "L"
DÉLKA 2,0m; VÝŠKA 1,3m; ŠÍŘKA 1,0m
CEMENTOVÁ MALTA MC 10 tl. 20mm
PODKLADNÍ BETON C20/25-XC1, tl. 250mm
PŘÍČNÉ SVODY (V OSE PREVABRIKÁTU, PO 1m
PLASTOVÁ NEDĚROVANÁ TRUBKA DN 100
PODKLADNÍ BETON C20/25-XC1, tl. 50mm
SO 10-22
BETONOVÁ DLAŽBA tl. 80mm
LOŽE Z DROBNÉHO KAMENIVA fr. 2-5-30mm
ŠTĚRKODRŤ tl. 200mm
HUTNĚNÝ NENAMRZAVÝ MATERIÁL
HUTNIT PO VRSTVÁCH MAX 300mm NA Id=0,8
SO 10-10, SO 10-11
DOPLNĚNÍ ŠTĚRKOVÉHO LOŽE
PO ZŘÍZENÍ NÁSTUPIŠTĚ
KAMENIVO fr. 32/63
SO 10-22
NÁSTUPIŠTNÍ PREFABRIKÁT TYPU "L"
DÉLKA 2,0m; VÝŠKA 1,3m; ŠÍŘKA 1,0
CEMENTOVÁ MALTA MC 10 tl. 20mm
PODKLADNÍ BETON C20/25-XC1, tl. 1
ŠTĚRKODRŤ, tl. 200mm, Id=0,8

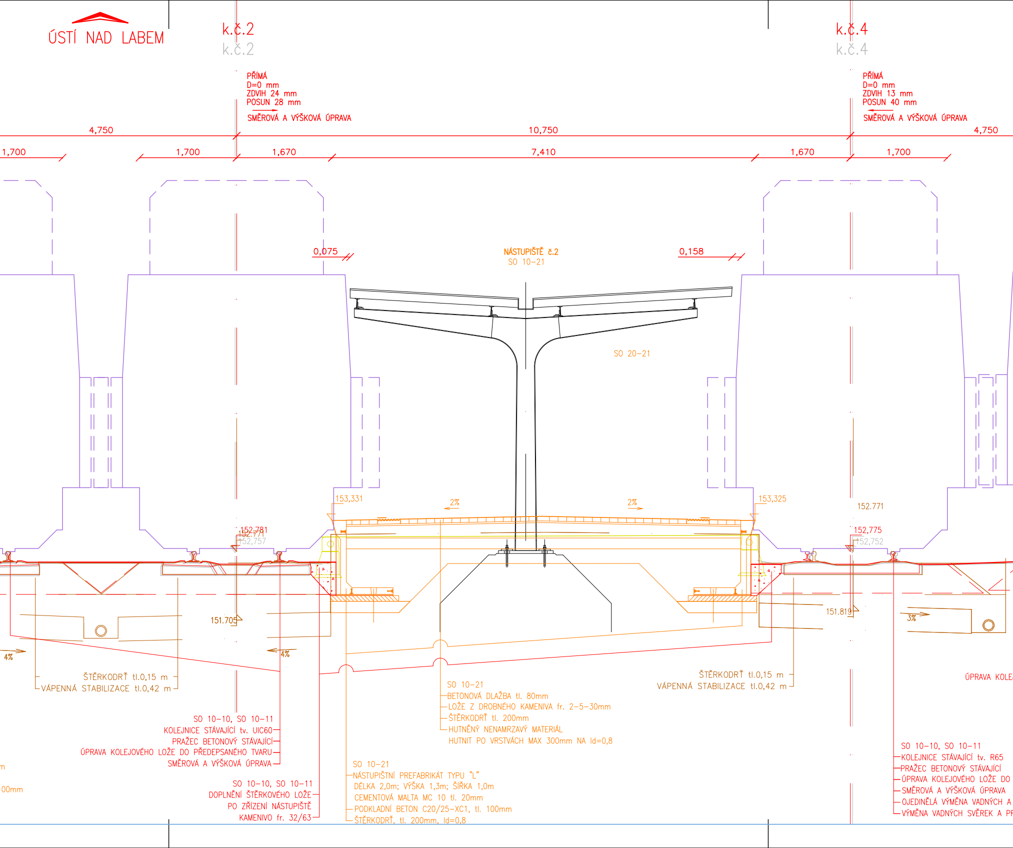
ÚSTÍ NAD LABEM
k.č.2
k.č.2
k.č.4
k.č.4
PŘÍMÁ
D=0 mm
ZDVIH 24 mm
POSUN 28 mm
SMĚROVÁ A VÝŠKOVÁ ÚPRAVA
PŘÍMÁ
D=0 mm
ZDVIH 13 mm
POSUN 40 mm
SMĚROVÁ A VÝŠKOVÁ ÚPRAVA
4,750
10,750
4,750
1,700
1,700
1,670
7,410
1,670
1,700
0,075
0,158
NÁSTUPIŠTĚ č.2
SO 10-21
SO 20-21
153,331
153,325
2%
2%
152.771
152,781
152,771
152,757
152,775
152,752
151.705
151.819
4%
4%
3%
ŠTĚRKODRŤ tl.0,15 m
VÁPENNÁ STABILIZACE tl.0,42 m
ŠTĚRKODRŤ tl.0,15 m
VÁPENNÁ STABILIZACE tl.0,42 m
SO 10-21
BETONOVÁ DLAŽBA tl. 80mm
LOŽE Z DROBNÉHO KAMENIVA fr. 2-5-30mm
ŠTĚRKODRŤ tl. 200mm
HUTNĚNÝ NENAMRZAVÝ MATERIÁL
HUTNIT PO VRSTVÁCH MAX 300mm NA Id=0,8
ÚPRAVA KOLE
SO 10-10, SO 10-11
KOLEJNICE STÁVAJÍCÍ tv. UIC60
PRAŽEC BETONOVÝ STÁVAJÍCÍ
ÚPRAVA KOLEJOVÉHO LOŽE DO PŘEDEPSANÉHO TVARU
SMĚROVÁ A VÝŠKOVÁ ÚPRAVA
m
00mm
SO 10-10, SO 10-11
DOPLNĚNÍ ŠTĚRKOVÉHO LOŽE
PO ZŘÍZENÍ NÁSTUPIŠTĚ
KAMENIVO fr. 32/63
SO 10-21
NÁSTUPIŠTNÍ PREFABRIKÁT TYPU "L"
DÉLKA 2,0m; VÝŠKA 1,3m; ŠÍŘKA 1,0m
CEMENTOVÁ MALTA MC 10 tl. 20mm
PODKLADNÍ BETON C20/25-XC1, tl. 100mm
ŠTĚRKODRŤ, tl. 200mm, Id=0,8
SO 10-10, SO 10-11
KOLEJNICE STÁVAJÍCÍ tv. R65
PRAŽEC BETONOVÝ STÁVAJÍCÍ
ÚPRAVA KOLEJOVÉHO LOŽE DO
SMĚROVÁ A VÝŠKOVÁ ÚPRAVA
OJEDINĚLÁ VÝMĚNA VADNÝCH A
VÝMĚNA VADNÝCH SVĚREK A PR

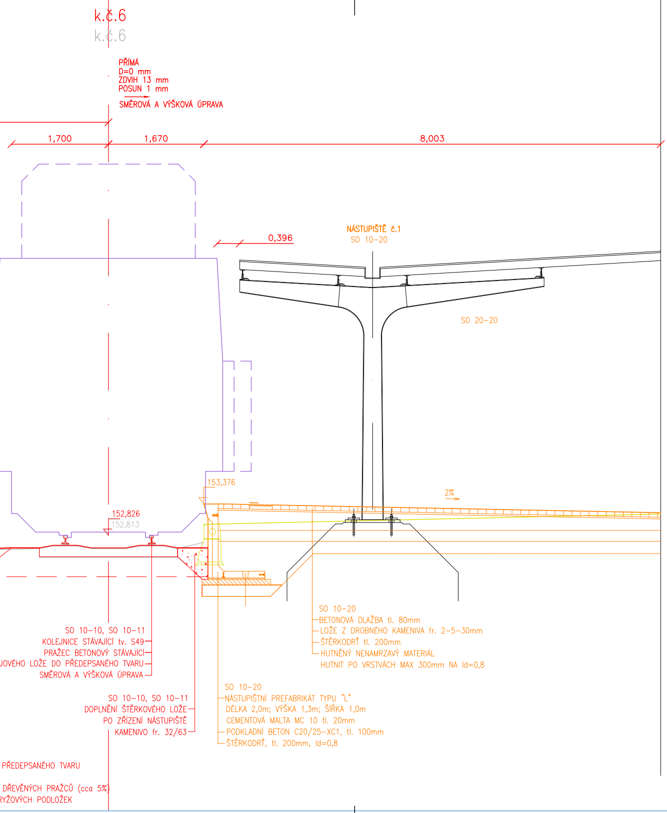
k.č.6
k.č.6
PŘÍMÁ
D=0 mm
ZDVIH 13 mm
POSUN 1 mm
SMĚROVÁ A VÝŠKOVÁ ÚPRAVA
1,700
1,670
8,003
0,396
NÁSTUPIŠTĚ č.1
SO 10-20
SO 20-20
153,376
2%
152,826
152,813
SO 10-20
BETONOVÁ DLAŽBA tl. 80mm
LOŽE Z DROBNÉHO KAMENIVA fr. 2-5-30mm
ŠTĚRKODRŤ tl. 200mm
HUTNĚNÝ NENAMRZAVÝ MATERIÁL
HUTNIT PO VRSTVÁCH MAX 300mm NA Id=0,8
SO 10-10, SO 10-11
KOLEJNICE STÁVAJÍCÍ tv. S49
PRAŽEC BETONOVÝ STÁVAJÍCÍ
JOVÉHO LOŽE DO PŘEDEPSANÉHO TVARU
SMĚROVÁ A VÝŠKOVÁ ÚPRAVA
SO 10-10, SO 10-11
DOPLNĚNÍ ŠTĚRKOVÉHO LOŽE
PO ZŘÍZENÍ NÁSTUPIŠTĚ
KAMENIVO fr. 32/63
SO 10-20
NÁSTUPIŠTNÍ PREFABRIKÁT TYPU "L"
DÉLKA 2,0m; VÝŠKA 1,3m; ŠÍŘKA 1,0m
CEMENTOVÁ MALTA MC 10 tl. 20mm
PODKLADNÍ BETON C20/25-XC1, tl. 100mm
ŠTĚRKODRŤ, tl. 200mm, Id=0,8
PŘEDEPSANÉHO TVARU
DŘEVĚNÝCH PRAŽCŮ (cca 5%)
RYŽOVÝCH PODLOŽEK

EVROPSKÁ UNIE
Evropské strukturální a investiční fondy
Operační program doprava

Ministerstvo dopravy
Státní fond dopravní infrastruktury

SO 10-10
SO 10-11
ČÁST E.1.1

Číslo změny:	*Obsah změny:*	*Datum změny:*
01	-	-
02	-	-
03	-	-

Objednatel:

Správa železniční dopravní cesty, s.o.
Dlážděná 1003/7, 110 00 Praha 1

Stavební správa západ
Sokolovská 278/1955, 190 00 Praha 9

Sdružení: „SPEU + SP_ŽST Lovosice_nástupiště_P“

SUDOP PRAHA a.s.
Olšanská 1a, 130 80 Praha
Tel.: +420 267 094 111
E-mail: praha@sudop.cz

Zpracovatel části:

H-PRO GEO s.r.o.
Nerudova 1022/16, 412 01 Litoměřice
Tel.: +420 475 210 726
E-mail: projekce@h-progeo.cz
Zasilatelská adresa:
Důlce 39, 400 01 Ústí nad Labem

Hlavní inženýr projektu: ING. PETR VIDLÁK

Garant profese: -

Vedoucí střediska:	*Odpovědný projektant části:*	*Vypracoval:*	*Kontroloval:*
LUDĚK KAREŠ	ING. JAN KOKEŠ	VÁCLAV MRÁZ, DiS.	ING. JAN KOKEŠ

Název akce:

REKONSTRUKCE NÁSTUPIŠŤ A ZŘÍZENÍ BEZBARIÉROVÝCH PŘÍSTUPŮ V ŽST. LOVOSICE

Číslo smlouvy: 17-030.640

Projektový stupeň: DSP

Část:

STAVEBNÍ ČÁST - ŽELEZNIČNÍ SVRŠEK A SPODEK
SO 10-10 Železniční svršek
SO 10-11 Železniční spodek

Datum: 04 / 2019

Číslo části: E.1.1

Název přílohy:

VZOROVÝ PŘÍČNÝ ŘEZ

Měřítko: 1:50

Počet formátů: -

Číslo přílohy: 4

DOKUMENT LZE UŽÍVAT POUZE VE SMYSLU PŘÍSLUŠNÉ SMLOUVY O DÍLO. ŽÁDNÁ JEHO ČÁST NEMŮŽE BÝT DLE ZÁKONA č.121/2000 Sb. KOPÍROVÁNA NEBO JINÝM ZPŮSOBEM ROZŠIŘOVÁNA BEZ SOUHLASU SUDOP PRAHA a.s.