


POLOHA NÁDRAŽÍ VE MĚSTĚ AŠ

Zdroj: Mapy.cz

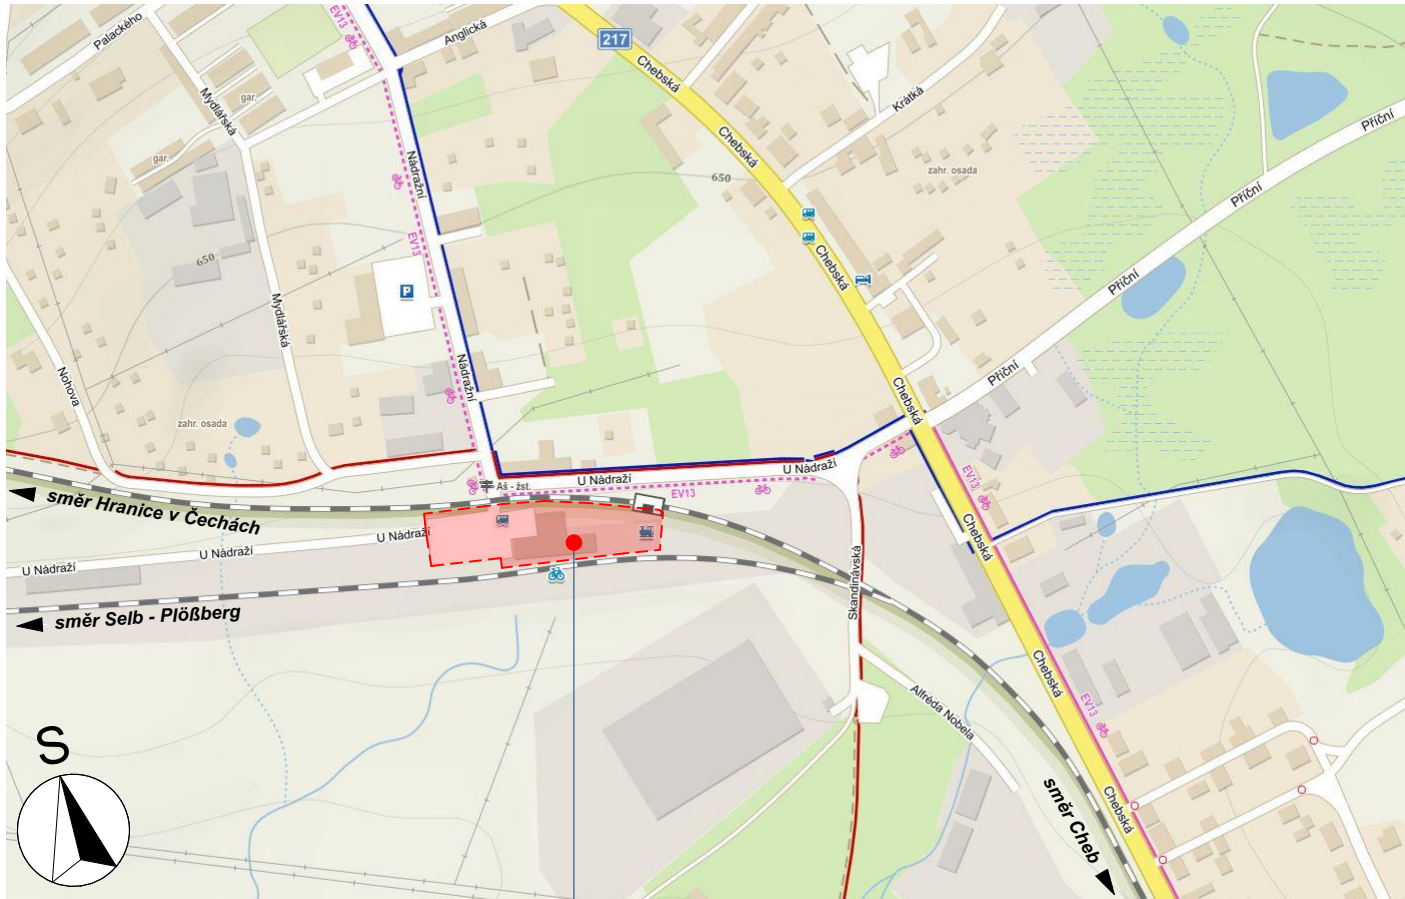

SITUACE ŠIRŠÍCH VZTAHŮ

řešené území

Zdroj: Mapy.cz

			Ministerstvo dopravy Státní fond dopravní infrastruktury	
Jiná ověření:			Paré:	
Orientační schéma:			Razítko oprávněné osoby:	
Revize:			Datum:	Podpis:
P02			23.04.2022	Datum:
P01			23.10.2021	Datum:
Popis:			Kontroloval:	
Dokumentace po zapracování připomínek				
Dokumentace k připomínkování				
Stavebník/Investor:			Správa železnic, státní organizace	
Adresa:			Dlážděná 1003/7, 110 00 Praha 1	
Zástupce investora:			Stavební správa západ	
Adresa:			Sokolovská 1955/278, 190 00 Praha 9	
Zhotovitel díla:			Ing. arch. Břetislav Kubíček	
Adresa:			Raisova 2030/2, 360 01 Karlovy Vary	
Kontakt:			T: +420 603 854 595 E: kk3k@seznam.cz]	
Zhotovitel objektu:			Ing. arch. Břetislav Kubíček	
Adresa:			Raisova 2030/2, 360 01 Karlovy Vary	
Kontakt:			T: +420 603 854 595 E: kk3k@seznam.cz]	
Hlavní projektant (HIP):			Ing. arch. Břetislav Kubíček	
Specialista:				
Název stavby/akce:			Rekonstrukce výpravní budovy v žst. Aš	
			Označení investora:	
			S611700144	
			Označení zhotovitele:	
			2006.04	
Název části:			Situacní výkresy	
			Označení části:	
			C	
Název objektu/dílní části:				
			Označení objektu/komplexu:	
Název přílohy:			Situacní výkresy širších vztahů	
Název dílní části přílohy:				
Číslo přílohy:			C.1	
Odpovědný projektant:			Zpracovatel přílohy:	
Ing. arch. B. Kubíček			Ing. arch. B. Kubíček	
Měřítko:			-	
Formáty:			2 x A4	
Kraj:			Katastrální území:	
Karlovarský			Aš [600521]	
TUDU:			0221C1 0221CC 02202	
Smluvní datum zpracování:			23.04.2022	
Označení investora: :			Stupeň dokumentace: Část:	
S 6 1 1 7 0 0 1 4 4			- P D P S - C X X X 1 - X X X X X X X X - X X - C - 0 0 1 - P 0 2	
[Prostor pro další informace]				