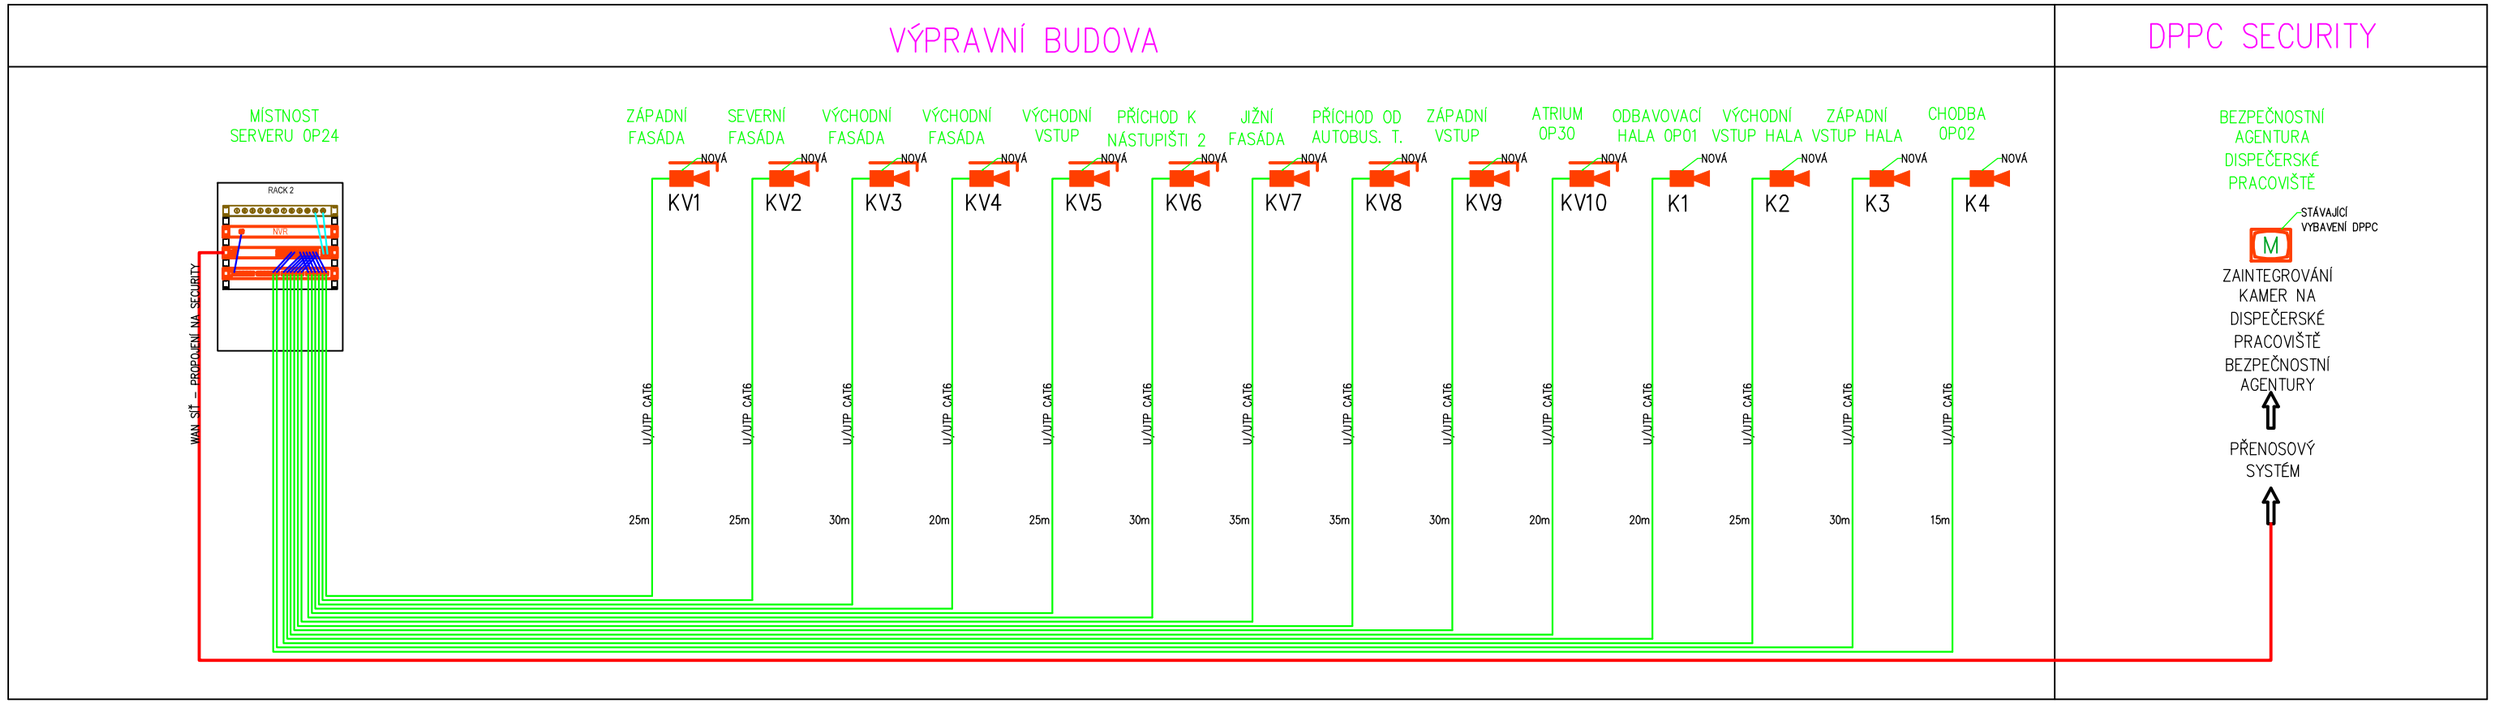

LEGENDA:

- pohybový detektor
- klávesnice EZS
- EZS magnet
- expandér se zdrojem
- ústředna rozhlas
- siréna PZTS
- reproduktor stropní
- reproduktor nástěnný
- kamerový systém VSS
- kamera vnitřní
- kamera vnější
- signalizace WC
- reset WC
- tlačítko WC
- čtečka vstupu
- tlačítko panic/security
- zásuvka STK 2xRJ45
- zásuvka STK 1xRJ45
- požární detektor LDP
- hodiny JČ, ANALOG
- panel ČD

Revize:	Datum:	Popis:	Kontroloval:
P02	23.4.2022	PDPS po zapracování připomínek	

Název části:	Technologická část		Označení části: D.1.2.7
Název objektu/dílčí části:	**Rekonstrukce výpravní budovy v žst. Aš**		Označení objektu/komplexu: **PS 00-02-73**
Název přílohy: Název dílčí části přílohy:	Dohledový videosystém Security Blokové schéma		Číslo přílohy: **2.304**
Odpovědný projektant: Jan Beran	Zpracovatel přílohy: Jan Beran	Měřítko: bez měřítka Formáty: 2 x A4	Stupeň dokumentace: PDPS
Kraj: Karlovarský	Katastrální území: Aš [600521]	TUDU: 0221C1	**Smluvní datum zpracování:** 23.4.2022

Označení investora::	Stupeň dokumentace:	Část:	Objekt:	Podobjekt:	Příloha:	Revize:
S 6 1 1 7 0 0 1 4 4	_ P D P S	_ D 2 2 0 1	_ S O 0 0 7 1 0 1	_ 0 4	_ 2 _ 3 0 3	_ P 0 2

[Prostor pro další informace]