
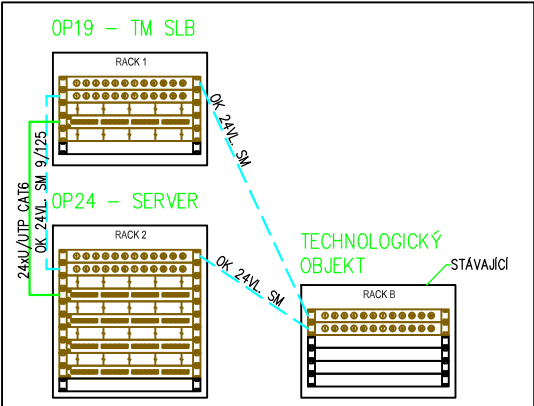


VÝPRAVNÍ BUDOVA

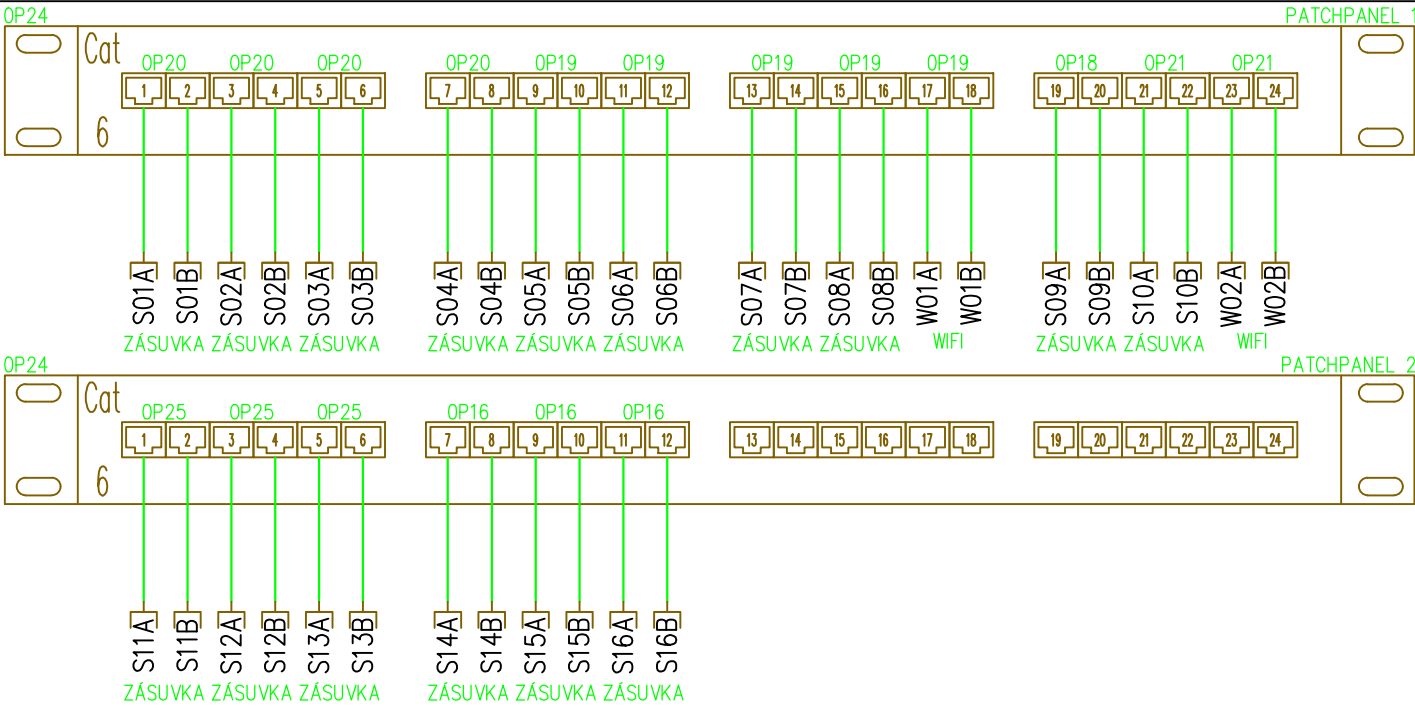

LEGENDA:

- pohybový detektor
- klávesnice EZS
- EZS magnet
- expandér se zdrojem
- ústředna rozhlas
- siréna PZTS
- reproduktor stropní
- reproduktor nástěnný
- kamerový systém VSS
- kamera vnitřní
- kamera vnější
- signalizace WC
- reset WC
- tlačítko WC
- čtečka vstupu
- tlačítko panic/security
- zásuvka STK 2xRJ45
- zásuvka STK 1xRJ45
- požární detektor LDP
- hodiny JČ, ANALOG
- panel ČD

Revize:	Datum:	Popis:	Kontroloval:
P02	23.4.2022	PDPS po zpracování připomínek	
Název části:	Technologická část		Označení části: D.1.2.7
Název objektu/díle části:	Rekonstrukce výpravní budovy v žst. Aš		Označení objektu/komplexu: PS 00-02-74
Název přílohy:	Strukturovaná kabeláž		Číslo přílohy: 2.404
Název díle části přílohy:	Blokové schéma		
Odpovědný projektant:	Zpracovatel přílohy:	Měřítko: bez měřítka Formáty: 2 x A4	Stupeň dokumentace: PDPS
Jan Beran	Jan Beran		
Kraj:	Katastrální území:	TUDU:	Smluvní datum zpracování:
Karlovarský	Aš [600521]	0221C1	23.4.2022
Označení investora::		Stupeň dokumentace:	Část:
5 6 1 1 7 0 0 1 4 4		-	P D P S
[Prostor pro další informace]		-	D 2 2 0 1
		Objekt:	Podobjekt:
		-	S 0 0 0 7 1 0 1
		Příloha:	Revize:
		-	0 4
		-	2 - 4 0 4
		-	P 0 2