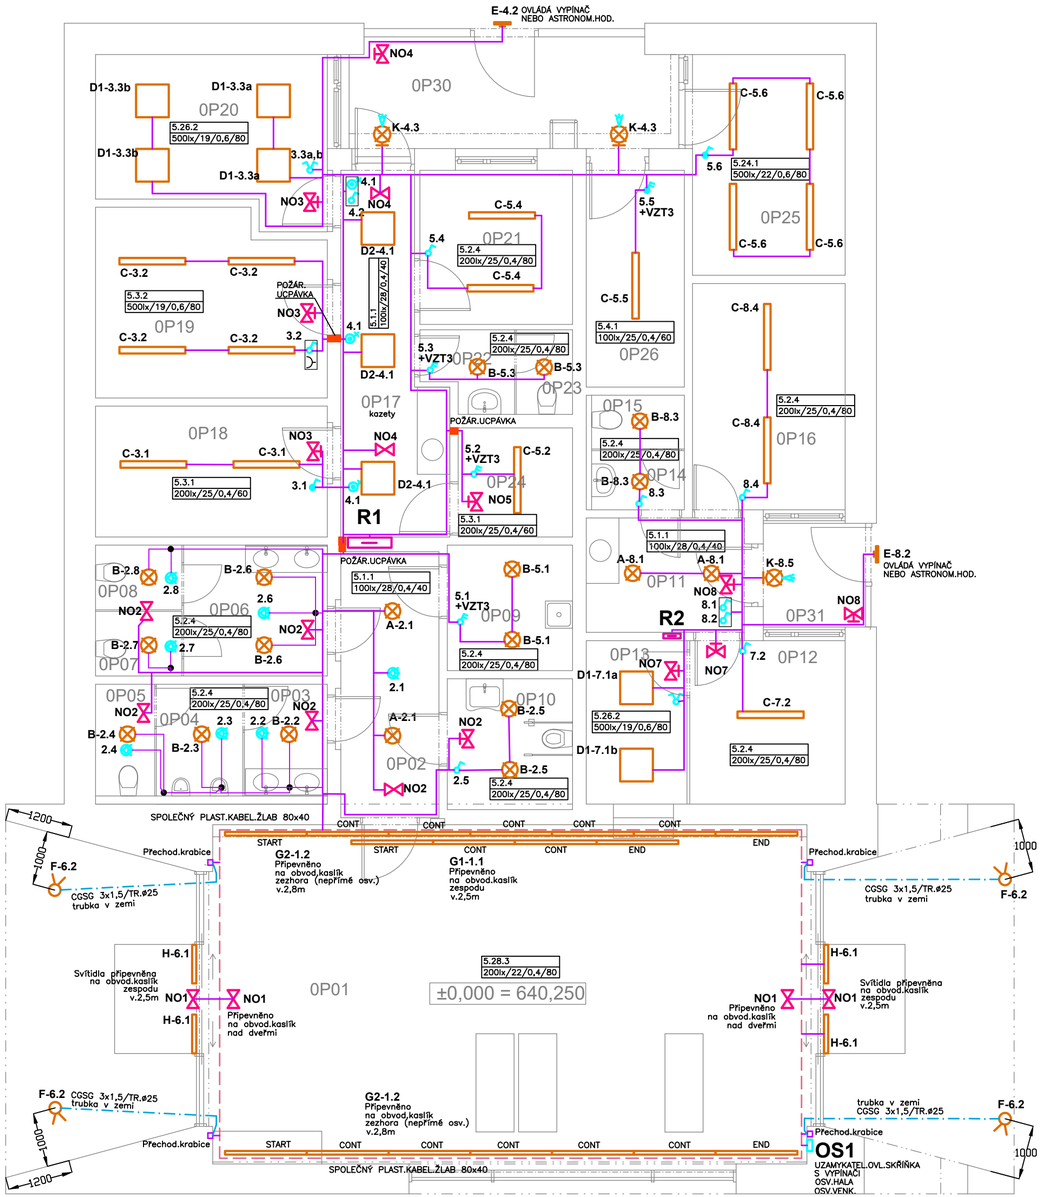

Tabulka místností			
Č.	Název místnosti	Plocha (m2)	Sv.výška (mm)
0P01	Odbavovací hala	70,07	5 450
0P02	Chodba	9,23	3 000
0P03	WC muži umývárna	3,15	3 000
0P04	WC muži pisoáry	3,31	3 000
0P05	WC muži	2,24	3 000
0P06	WC ženy umývárna	6,36	3 000
0P07	WC ženy	1,92	3 000
0P08	WC ženy	1,92	3 000
0P09	Úklid	5,31	3 450
0P10	WC imobilní	5,52	3 000
0P11	Chodba	6,09	2 850
0P12	Zázemí pokladny	8,41	3 000
0P13	Pokladna	5,55	3 000
0P14	WC předsíň	1,87	2 850
0P15	WC	1,70	2 850
0P16	Útulek	11,62	3 450
0P17	Chodba	10,87	2 850
0P18	Strojovna topení	10,31	3 450
0P19	TM SLB	14,15	3 450
0P20	Dopravní kancelář	12,13	3 450
0P21	Útulek SŽ	7,91	3 450
0P22	WC předsíň	2,29	2 850
0P23	WC	1,63	2 850
0P24	Server	4,20	3 450
0P25	Dílna	11,49	3 450
0P26	Sklad	7,33	3 450
0P30	Atrium	11,97	
0P31	Atrium	3,56	
		242,09 m²	

LEGENDA ZNAČEK

- HLAVNÍ KABELOVÉ TRASY
- HLAVNÍ KABELOVÉ TRASY – KASLÍK V HALE KABELY V PLASTOVÉM ŽLABU ZEZHORA KASLÍKU
- START — LINEÁRNÍ PŘISAZENÉ LED SVÍTIDLO – SOUČÁSTÍ SOUVISLÉ ŘADY – STARTOVACÍ SVÍTIDLO
- CONT — – PRŮBĚŽNÉ SVÍTIDLO
- END — – KONCOVÉ SVÍTIDLO
- LINEÁRNÍ PŘISAZENÉ LED SVÍTIDLO
- ČTVERCOVÝ LED PANEL (PŘISAZENÝ NEBO VESTAVNÝ)
- EXTRA PLOCHÉ NÁSTĚNNÉ LED SVÍTIDLO (obdélníkové)
- NÁSTĚNNÉ SVÍTIDLO S POHYBOVÝM ČIDLEM
- ZEMNÍ REFLEKTOR
- PŘISAZENÉ LED SVÍTIDLO KRUHOVÉ
- NOUZOVÉ SVÍTIDLO S VLASTNÍ BATERIÍ NÁSTĚNNÉ NEBO PŘISAZENÉ LED 2W/270lm/1hodina/svítí při výpadku/autotest
- JEDNOPÓLOVÝ SPÍNAČ POD OMÍTKU, IP20, řaz.1
- DVOUPÓLOVÝ SPÍNAČ POD OMÍTKU, IP20, řaz.2
- SÉRIOVÝ PŘEPÍNAČ řaz.5, POD OMÍTKU IP20
- TLAČÍTKOVÝ OVLADAČ, ŘAZ.1/0So, IP20 POD OMÍTKU ORIENTAČNÍ DOUTNAVKA
- STROPNÍ POHYBOVÉ ČIDLO
- JEDNOPÓLOVÝ SPÍNAČ POD OMÍTKU, IP44, řaz.1
- 5.2.4 200lx/25/0,4/80 — POŽADAVKY NORMY ČSN EN 12464–1 NA UMĚLÉ OSVĚTLENÍ V DANÉM PROSTORU
- POŽÁRNÍ UCPÁVKA – PROTIPOŽÁR.ZPĚŇUJÍCÍ TMEL +MINERÁLNÍ VATA (společné i pro kabely zásuvek)

NAPĚŤOVÁ SOUSTAVA : 3 NPE stř.50Hz, 400V/TN–C – PŘÍVOD
3 NPE stř.50Hz, 400V/TN–S
1 NPE stř.50Hz, 230V/TN–S

OCHRANNÁ OPATŘENÍ DLE ČSN 33 2000–4–41 ed.3 :
STUPEŇ OCHRANY – ZÁKLADNÍ : AUTOMATICKÉ ODPOJENÍ OD ZDROJE
– DOPLNĚNÁ : PROUDOVÝ CHRÁNIČ
: DOPLŇUJÍCÍ POSPOJOVÁNÍ

POZNÁMKY :

1) MÍSTNOSTI OP11,12,14,15,16 – NAPÁJENÍ Z ROZVADĚČE R2
OSTATNÍ PROSTORY – NAPÁJENÍ Z R1

2) SAMOSTATNÝ POŽÁRNÍ ÚSEK
N1.1 – HALA, WC, POKLADNY SE ZÁZEMÍM, DOPRAVCE
N1.2 – SERVER OP24
N1.3 – OP17,OP18,OP20,OP21,OP22,OP23,OP25,OP26,OP30
N1.3 – OP19

KABELOVÉ TRASY :

HORIZONTÁLNÍ ROZVODY NAD PODHLEDEM NA SVAZKOVÝCH DRŽÁCÍCH
VERTIKÁLNÍ TRASY ZASEKÁNY POD OMÍTKU

ROZVODY V HALE OP01 :
HORIZONTÁLNÍ TRASA V PLASTOVÉM KABELOVÉM ŽLABU, KTERÝ BUDE UPEVNĚN ZHORA NA OBVODOVÝ KASLÍK. VERTIKÁLNĚ BUDOU TRASY ULOŽENY DO SDK PŘEDSTĚNY.

LEGENDA SVÍTIDEL

Označ.svít.	Popis svítidla	Příkon	Světelný tok	Barevný tón	Krytí
A	Kruhové přisazené LED svítidlo, mikroprizmatický kryt, Ø 370mm	36,0 W	3200,0 Lm	4000K	IP20
B	LED,downlight,interiérové kruhové přisazené, prům.228mm	15,0 W	1590 Lm	4000K	IP44
C	Přisazené LED svítidlo lineární, opálový kryt	36,0 W	5400,0 Lm	4000K	IP54
D1	LED panel, UGR<19, hliníkový rámeček, mikroprizmat.kryt, čtverec 600x600mm + rámeček pro přisazenou mont.	34,0 W	4100,0 Lm	4000K	IP40
D2	LED panel, UGR<19, hliníkový rámeček, mikroprizmatický kryt, čtverec 600x600mm-vestavný	34,0 W	4100,0 Lm	4000K	IP40
E	Nástěnné venkovní svítidlo, fasádní, obdélník, široká optika	24,0 W	1350lm	3000K	IP65
F	Zemní reflektor, vyzař.do boku,nastavit.úhel,difuzor nerozbitný a odol.UV zář.,prům.215mm	10,0 W	302lm	3000K	IP67
G1	Lineár.LED svít.spojitá řada (END,CONT,START),opál.kryt,přisazené,hliníkové těleso, 1,5m	33,0W	4500lm	4000K	IP20
G2	Lineár.LED svít.spojitá řada (END,CONT,START),opál.kryt,přisazené,hliníkové těleso, 1,5m	42,0W	5400lm	4000K	IP20
H	Lineár.LED svít.přisazené(710mm), ,polykarbon.semiopál.kryt	20,0W	2600lm	3000K	IP65
K	Nástěnné LED svítidlo, kruhové, vestavné pohybové čidlo	12,0W	1100lm	3000K	IP44

Ministerstvo dopravy
Státní fond dopravní infrastruktury

Jiná ověření: | Paré:

Orientační schéma: | Razítko oprávněné osoby:

Podpis: Datum:

Revize:	Datum:	Popis:	Kontroloval:
P02	23.04.2022	Dokumentace po zapracování připomínek	
P01	23.10.2021	Dokumentace k připomínkování	

Stavebník/Investor:	**Správa železnic, státní organizace**
Adresa:	Dlážděná 1003/7, 110 00 Praha 1
Zástupce investora:	Stavební správa západ
Adresa:	Sokolovská 1955/278, 190 00 Praha 9

SPRÁVA ŽELEZNIC

Zhotovitel díla:	**Ing. arch. Břetislav Kubíček**
Adresa:	Raisova 2030/2, 360 01 Karlovy Vary
Kontakt:	T: +420 603 854 595 E: kk3k@seznam.cz]
Zhotovitel objektu:	**B.Pavel Pruský** **IČ : 05124166**
Adresa:	Studentská 436/56A, 360 07 Karlovy Vary
Kontakt:	T: +420 776 260 979 E: prp11@seznam.cz
Hlavní projektant (HIP):	Ing. arch. Břetislav Kubíček — Specialista: Bc.Pavel Pruský

Název stavby/akce:	**Rekonstrukce výpravní budovy v žst. Aš**		Označení investora: S611700144
			Označení zhotovitele: 2021051
Název části:	Pozemní stavební objekty a technické vybavení pozemních stavebních objektů		Označení části: D.2.2.1
Název objektu/dílčí části:	**Novostavba výpravní budovy**		Označení objektu/komplexu: **SO 00-71-01.04**
Název přílohy:	Silnoproudá elektrotechnika		Číslo přílohy: **2.402**
Název dílčí části přílohy:	Půdorys - osvětlení		
Odpovědný projektant:	Zpracovatel přílohy:	Měřítko: 1 : 75	Stupeň dokumentace: **PDPS**
Bc.Pavel Pruský	Bc.Pavel Pruský	Formáty: 6 x A4	
Kraj:	Katastrální území:	TUDU:	**Smluvní datum zpracování:**
Karlovarský	Aš [600521]	0221C1	**23.04.2022**

Označení investora::			Stupeň dokumentace:	Část:		Objekt:				Podobjekt:	Příloha:		Revize:
S	6 1 1 7 0 0 1 4	_	P D P S	_	D 2 2 0 1	_	S O 0 0 7 1 0 1	_	0 4	_	2	_	4 0 2	_	P 0 2

[Prostor pro další informace]

S611700144