




Jiná ověření:		Paré:	
Orientační schéma:		Razítko oprávněné osoby:	
		Podpis: Datum:	
Revize:	Datum:	Popis:	Kontroloval:	
P02	23.04.2022	Dokumentace po zapracování připomínek	
P01	23.10.2021	Dokumentace k připomínkování	
<table border="1"> <tr> <td>Stavebník/Investor:</td> <td>Správa železnic, státní organizace</td> <td rowspan="4">  SPRÁVA ŽELEZNIC </td> </tr> <tr> <td>Adresa:</td> <td>Dlážděná 1003/7, 110 00 Praha 1</td> </tr> <tr> <td>Zástupce investora:</td> <td>Stavební správa západ</td> </tr> <tr> <td>Adresa:</td> <td>Sokolovská 1955/278, 190 00 Praha 9</td> </tr> </table>				Stavebník/Investor:	Správa železnic, státní organizace	 SPRÁVA ŽELEZNIC	Adresa:	Dlážděná 1003/7, 110 00 Praha 1	Zástupce investora:	Stavební správa západ	Adresa:	Sokolovská 1955/278, 190 00 Praha 9	
Stavebník/Investor:	Správa železnic, státní organizace	 SPRÁVA ŽELEZNIC	
Adresa:	Dlážděná 1003/7, 110 00 Praha 1	
Zástupce investora:	Stavební správa západ	
Adresa:	Sokolovská 1955/278, 190 00 Praha 9	
<table border="1"> <tr> <td>Zhotovitel díla:</td> <td colspan="3">Ing. arch. Břetislav Kubíček</td> </tr> <tr> <td>Adresa:</td> <td colspan="3">Raisova 2030/2, 360 01 Karlovy Vary</td> </tr> <tr> <td>Kontakt:</td> <td colspan="3">T: +420 603 854 595 E: kk3k@seznam.cz</td> </tr> </table>				Zhotovitel díla:	Ing. arch. Břetislav Kubíček			Adresa:	Raisova 2030/2, 360 01 Karlovy Vary			Kontakt:	T: +420 603 854 595 E: kk3k@seznam.cz	
Zhotovitel díla:	Ing. arch. Břetislav Kubíček	
Adresa:	Raisova 2030/2, 360 01 Karlovy Vary	
Kontakt:	T: +420 603 854 595 E: kk3k@seznam.cz	
<table border="1"> <tr> <td>Zhotovitel objektu:</td> <td colspan="3">B. Pavel Pruský</td> </tr> <tr> <td>Adresa:</td> <td colspan="3">IČ : 05124166 Studentská 436/56A, 360 07 Karlovy Vary</td> </tr> <tr> <td>Kontakt:</td> <td colspan="3">T: +420 776 260 979 E: prp11@seznam.cz</td> </tr> </table>				Zhotovitel objektu:	B. Pavel Pruský			Adresa:	IČ : 05124166 Studentská 436/56A, 360 07 Karlovy Vary			Kontakt:	T: +420 776 260 979 E: prp11@seznam.cz	
Zhotovitel objektu:	B. Pavel Pruský	
Adresa:	IČ : 05124166 Studentská 436/56A, 360 07 Karlovy Vary	
Kontakt:	T: +420 776 260 979 E: prp11@seznam.cz	
Hlavní projektant (HIP):		Ing. arch. Břetislav Kubíček	Specialista: Bc. Pavel Pruský	
<table border="1"> <tr> <td rowspan="2">Název stavby/akce:</td> <td rowspan="2">Rekonstrukce výpravní budovy v žst. Aš</td> <td>Označení investora:</td> <td>S611700144</td> </tr> <tr> <td>Označení zhotovitele:</td> <td>2021051</td> </tr> <tr> <td>Název části:</td> <td>Pozemní stavební objekty a technické vybavení pozemních stavebních objektů</td> <td>Označení části:</td> <td>D.2.2.1</td> </tr> <tr> <td>Název objektu/dílčí části:</td> <td>Přístavba technologického objektu</td> <td>Označení objektu/komplexu:</td> <td>SO 00-72-01.04</td> </tr> <tr> <td>Název přílohy:</td> <td>Silnoproudá elektrotechnika</td> <td>Číslo přílohy:</td> <td>2. 405</td> </tr> <tr> <td>Název dílčí části přílohy:</td> <td>Rozvaděč RH1</td> <td></td> <td></td> </tr> <tr> <td>Odpovědný projektant:</td> <td>Zpracovatel přílohy:</td> <td>Měřítko: -</td> <td>Stupeň dokumentace:</td> </tr> <tr> <td>Bc. Pavel Pruský</td> <td>Bc. Pavel Pruský</td> <td>Formáty: 10 x A4</td> <td>PDPS</td> </tr> <tr> <td>Kraj:</td> <td>Katastrální území:</td> <td>TUDU:</td> <td>Smluvní datum zpracování:</td> </tr> <tr> <td>Karlovarský</td> <td>Aš [600521]</td> <td>0221C1</td> <td>23.04.2022</td> </tr> <tr> <td colspan="2">Označení investora:</td> <td>Stupeň dokumentace:</td> <td>Část:</td> </tr> <tr> <td colspan="2">S 6 1 1 7 0 0 1 4 4</td> <td>- P D P S</td> <td>- D 2 2 0 1</td> </tr> <tr> <td colspan="2">Objekt:</td> <td>Podobjekt:</td> <td>Příloha:</td> </tr> <tr> <td colspan="2">- S 0 0 0 7 2 0 1</td> <td>- 0 4</td> <td>- 2 - 4 0 5</td> </tr> <tr> <td colspan="2">Revize:</td> <td></td> <td></td> </tr> <tr> <td colspan="2">- P 0 2</td> <td></td> <td></td> </tr> </table>				Název stavby/akce:	Rekonstrukce výpravní budovy v žst. Aš	Označení investora:	S611700144	Označení zhotovitele:	2021051	Název části:	Pozemní stavební objekty a technické vybavení pozemních stavebních objektů	Označení části:	D.2.2.1	Název objektu/dílčí části:	Přístavba technologického objektu	Označení objektu/komplexu:	SO 00-72-01.04	Název přílohy:	Silnoproudá elektrotechnika	Číslo přílohy:	2. 405	Název dílčí části přílohy:	Rozvaděč RH1			Odpovědný projektant:	Zpracovatel přílohy:	Měřítko: -	Stupeň dokumentace:	Bc. Pavel Pruský	Bc. Pavel Pruský	Formáty: 10 x A4	PDPS	Kraj:	Katastrální území:	TUDU:	Smluvní datum zpracování:	Karlovarský	Aš [600521]	0221C1	23.04.2022	Označení investora:		Stupeň dokumentace:	Část:	S 6 1 1 7 0 0 1 4 4		- P D P S	- D 2 2 0 1	Objekt:		Podobjekt:	Příloha:	- S 0 0 0 7 2 0 1		- 0 4	- 2 - 4 0 5	Revize:				- P 0 2			
Název stavby/akce:	Rekonstrukce výpravní budovy v žst. Aš	Označení investora:	S611700144	
		Označení zhotovitele:	2021051	
Název části:	Pozemní stavební objekty a technické vybavení pozemních stavebních objektů	Označení části:	D.2.2.1	
Název objektu/dílčí části:	Přístavba technologického objektu	Označení objektu/komplexu:	SO 00-72-01.04	
Název přílohy:	Silnoproudá elektrotechnika	Číslo přílohy:	2. 405	
Název dílčí části přílohy:	Rozvaděč RH1	
Odpovědný projektant:	Zpracovatel přílohy:	Měřítko: -	Stupeň dokumentace:	
Bc. Pavel Pruský	Bc. Pavel Pruský	Formáty: 10 x A4	PDPS	
Kraj:	Katastrální území:	TUDU:	Smluvní datum zpracování:	
Karlovarský	Aš [600521]	0221C1	23.04.2022	
Označení investora:		Stupeň dokumentace:	Část:	
S 6 1 1 7 0 0 1 4 4		- P D P S	- D 2 2 0 1	
Objekt:		Podobjekt:	Příloha:	
- S 0 0 0 7 2 0 1		- 0 4	- 2 - 4 0 5	
Revize:	
- P 0 2	

RH1


POLE 1

RH1


POLE 2

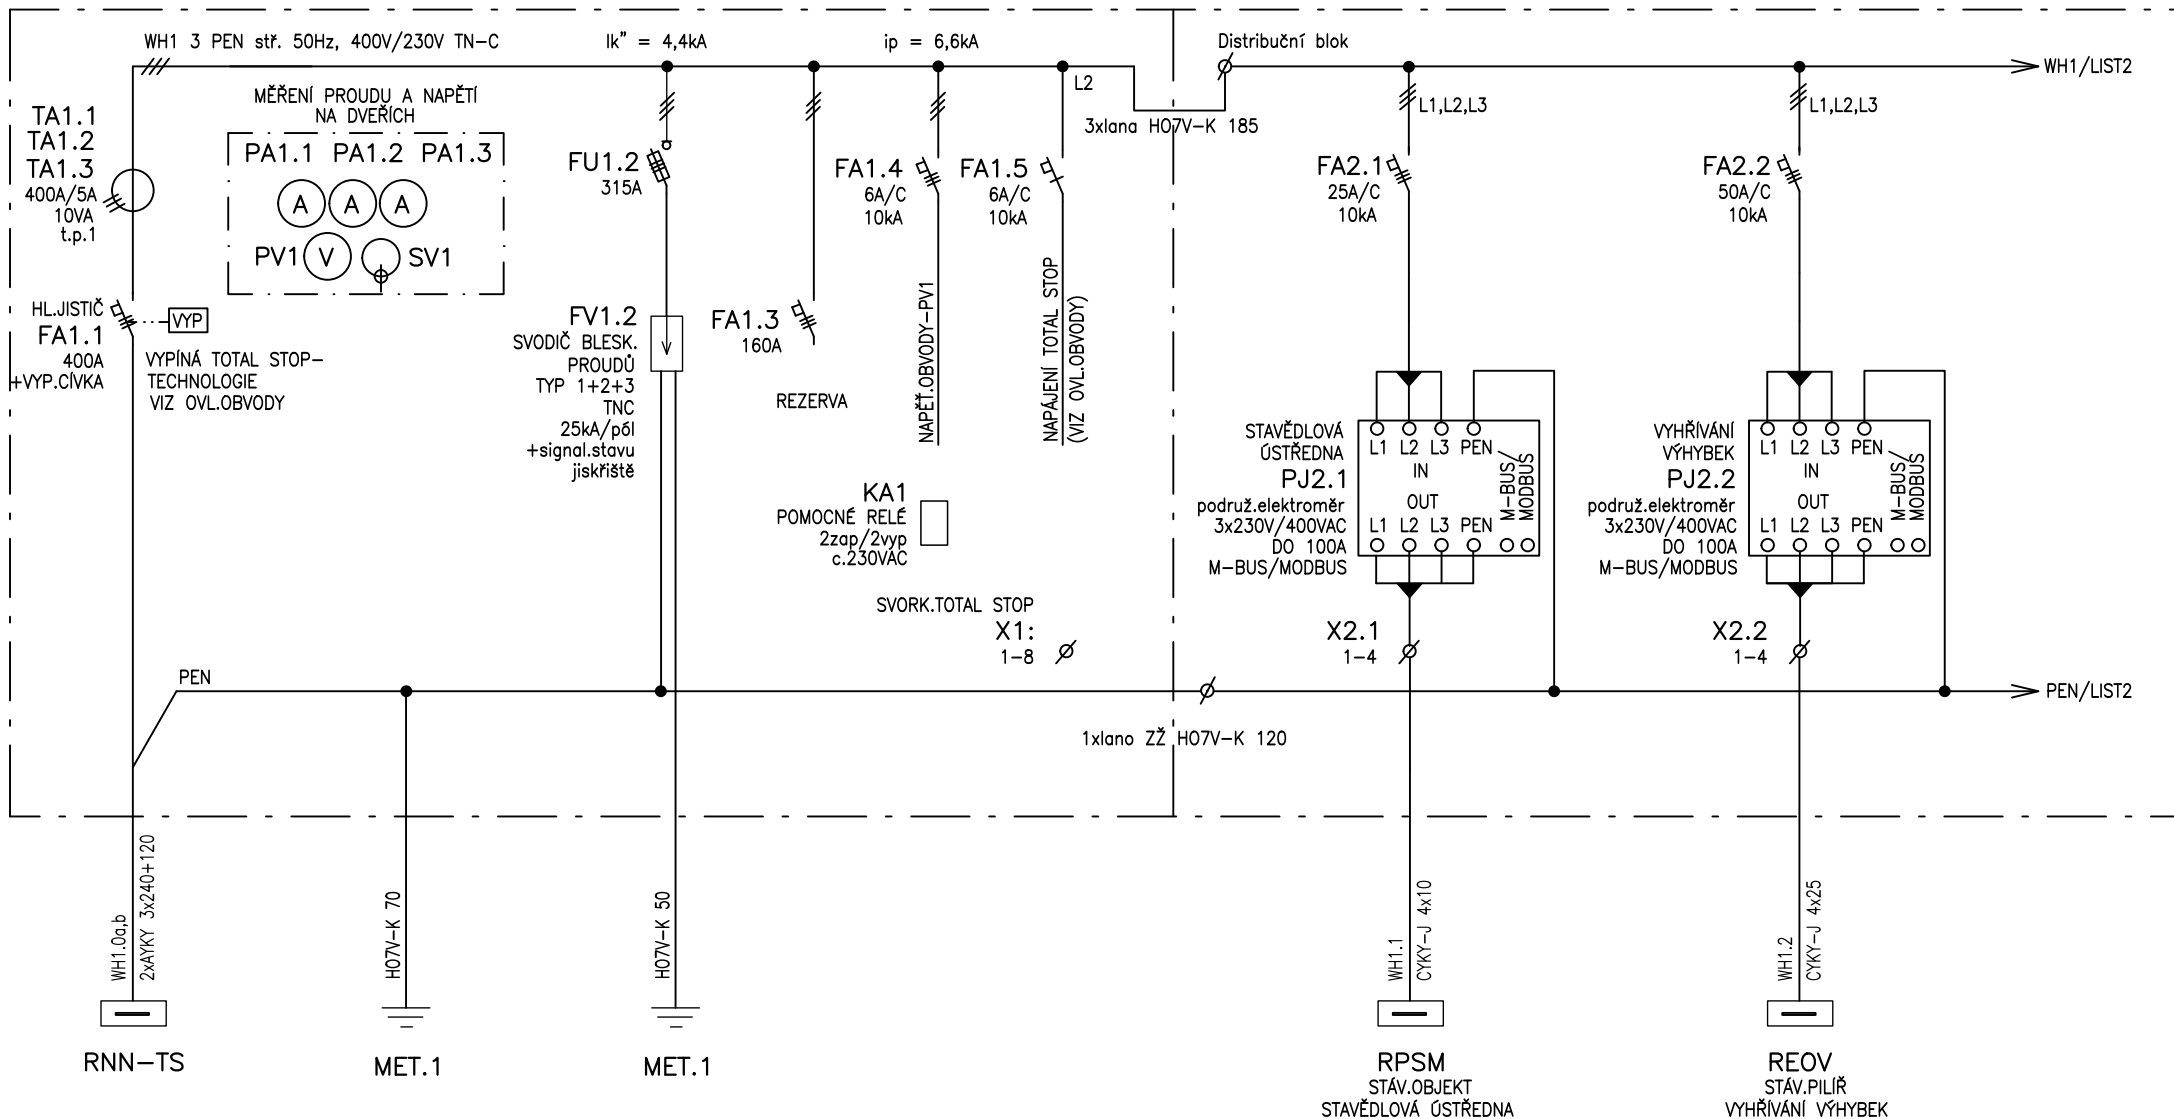


Bc.PAVEL PRUSKÝ PROJEKTY ELEKTRO IČ : 05124166 STUDENTSKÁ 436/56A, KARLOVY VARY 36007 MOBIL : 776 260 979, E-MAIL : prp11@seznam.cz	Odpověd.projektant :	Bc.PAVEL PRUSKÝ	Název akce : Rekonstrukce výpravní budovy v žst. Aš	Číslo objektu : SO 00-72-01.04	Číslo částí : 2.406	
	Vypracoval :	Bc.PAVEL PRUSKÝ				
	Datum :	23.04.2022	Název objektu : Přístavba technologického objektu	Název přílohy : ROZVADĚČ RH1	Strana : 1	Suma : 10
	Zak.č. :	2021051				

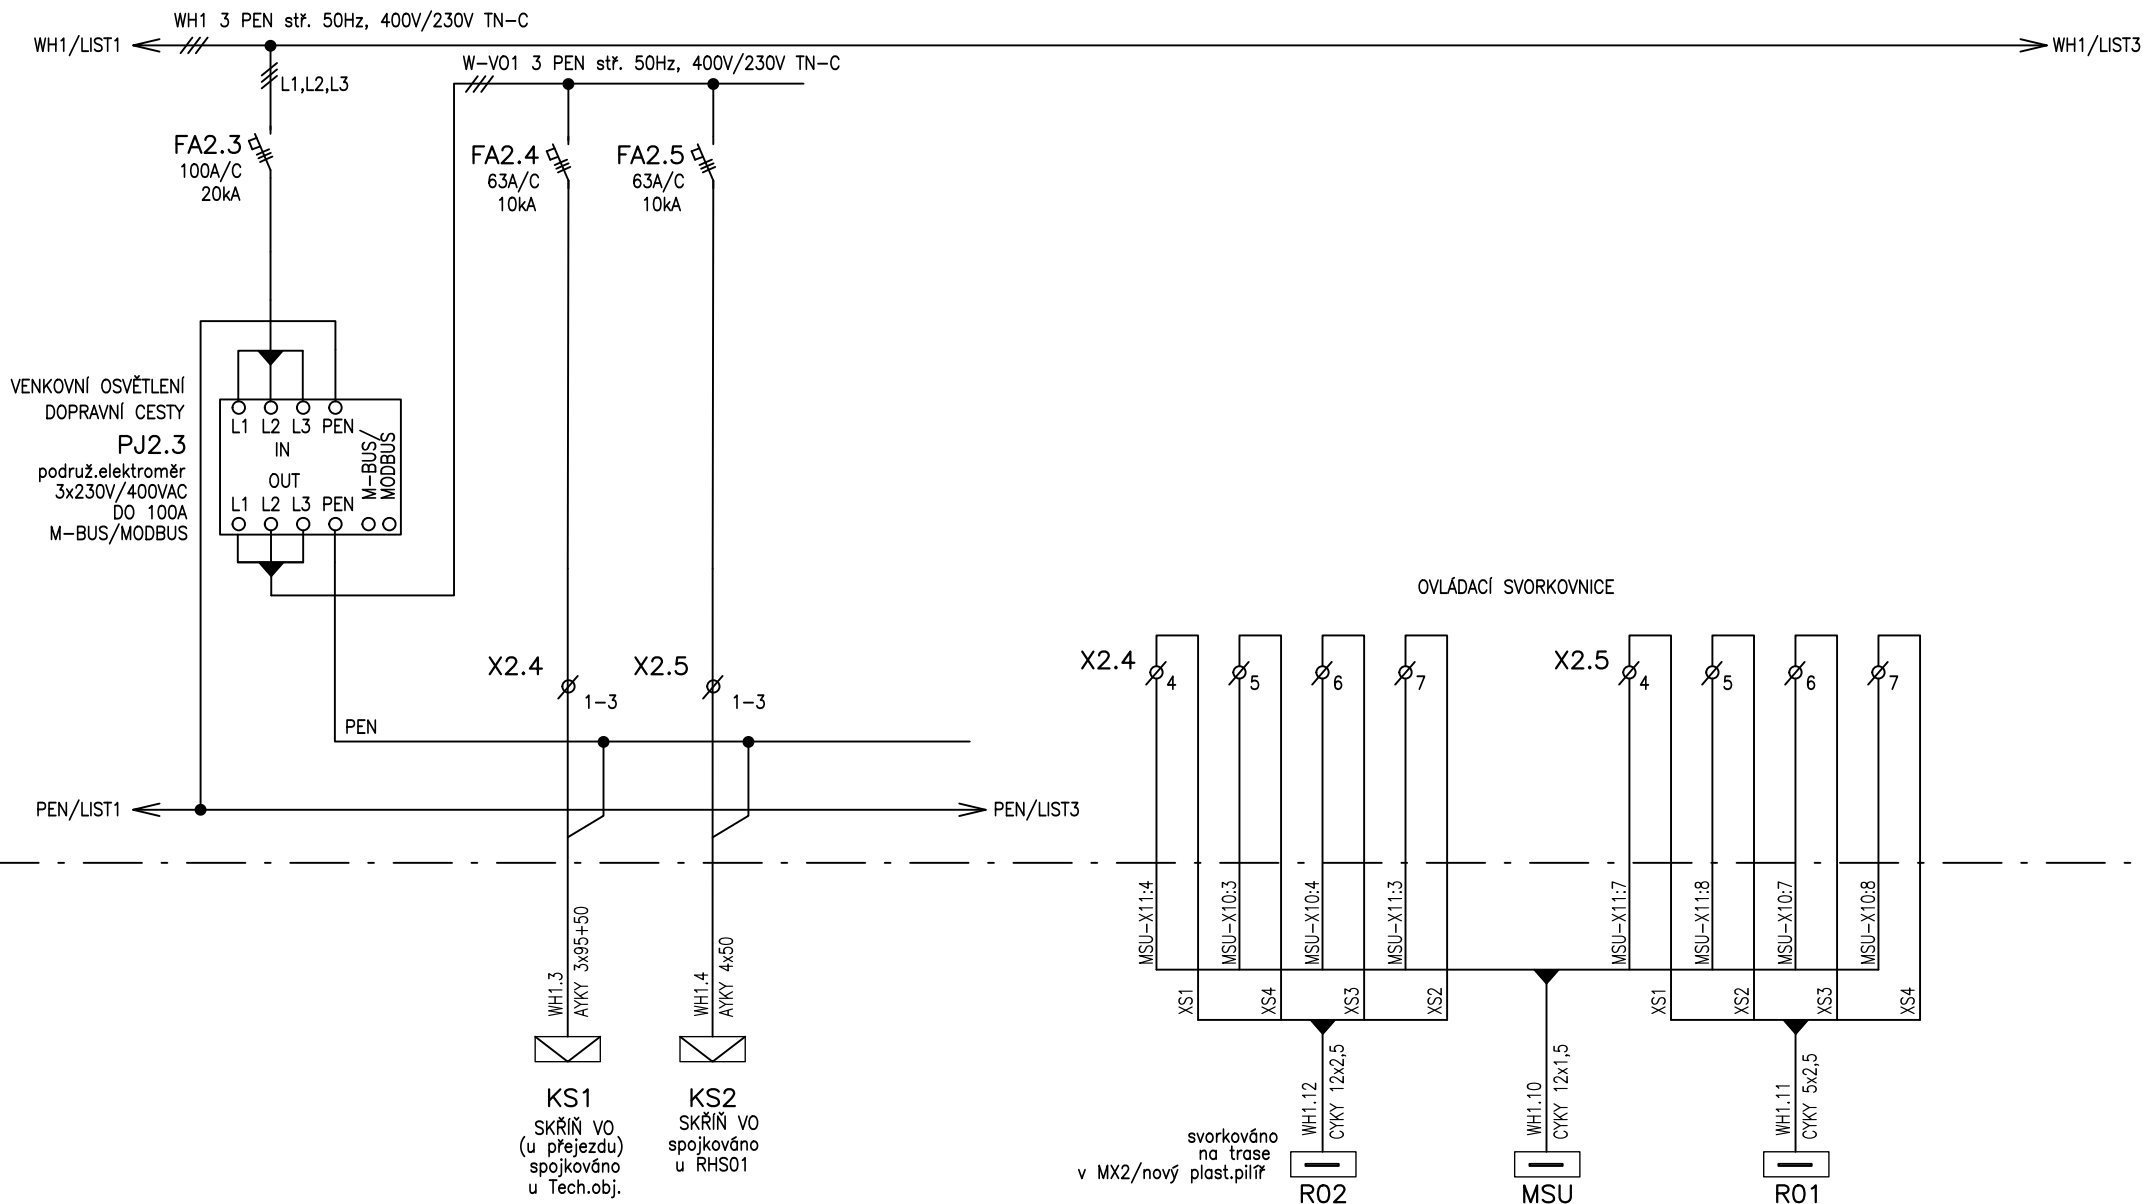

Bc.PAVEL PRUSKÝ PROJEKTY ELEKTRO IČ : 05124166 STUDENTSKÁ 436/56A, KARLOVY VARY 36007 MOBIL : 776 260 979, E-MAIL : prp11@seznam.cz	Odpověd.projektant :	Bc.PAVEL PRUSKÝ	Název akce :	Rekonstrukce výpravní budovy v žst. Aš	Číslo objektu :	SO 00-72-01.04		Číslo části :		2.407	
	Vypracoval :	Bc.PAVEL PRUSKÝ									
	Datum :	23.04.2022	Název objektu :	Přístavba technologického objektu	Název přílohy :	ROZVADĚČ RH1		Strana :	2	Suma :	10
	Zak.č. :	2021051									

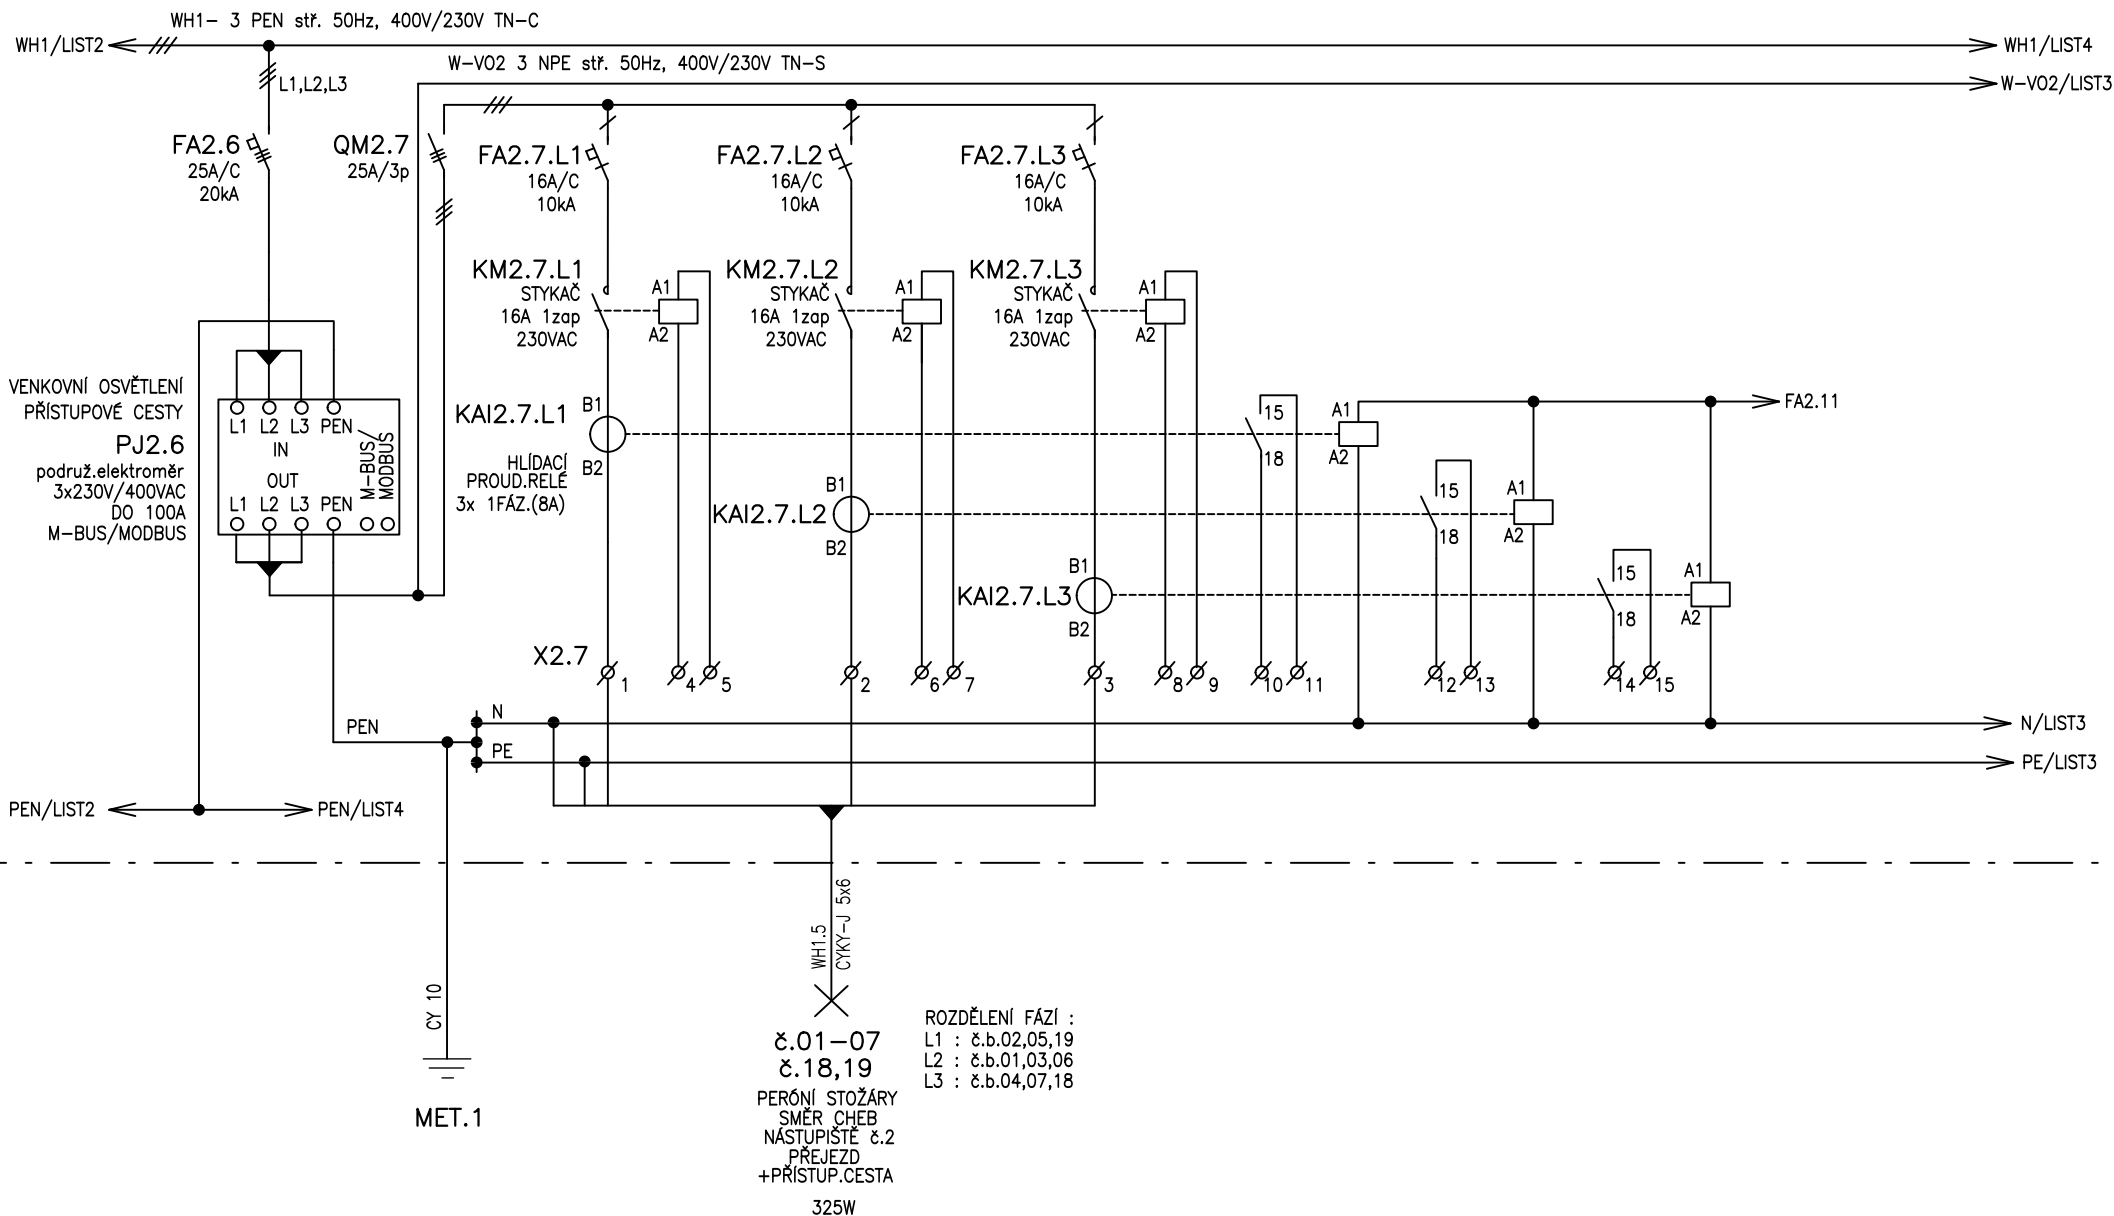

Bc.PAVEL PRUSKÝ PROJEKTY ELEKTRO IČ : 05124166 STUDENTSKÁ 436/56A, KARLOVY VARY 36007 MOBIL : 776 260 979, E-MAIL : prp11@seznam.cz	Odpověď.projektant :	Bc.PAVEL PRUSKÝ	Název akce :	Rekonstrukce výpravní budovy v žst. Aš	Číslo objektu :	SO 00-72-01.04	Číslo části :	
	Vypracoval :	Bc.PAVEL PRUSKÝ					2.407	
	Datum :	23.04.2022	Název objektu :	Přístavba technologického objektu	Název přílohy :	ROZVADĚČ RH1	Strana : 3	Suma : 10
	Zak.č. :	2021051						

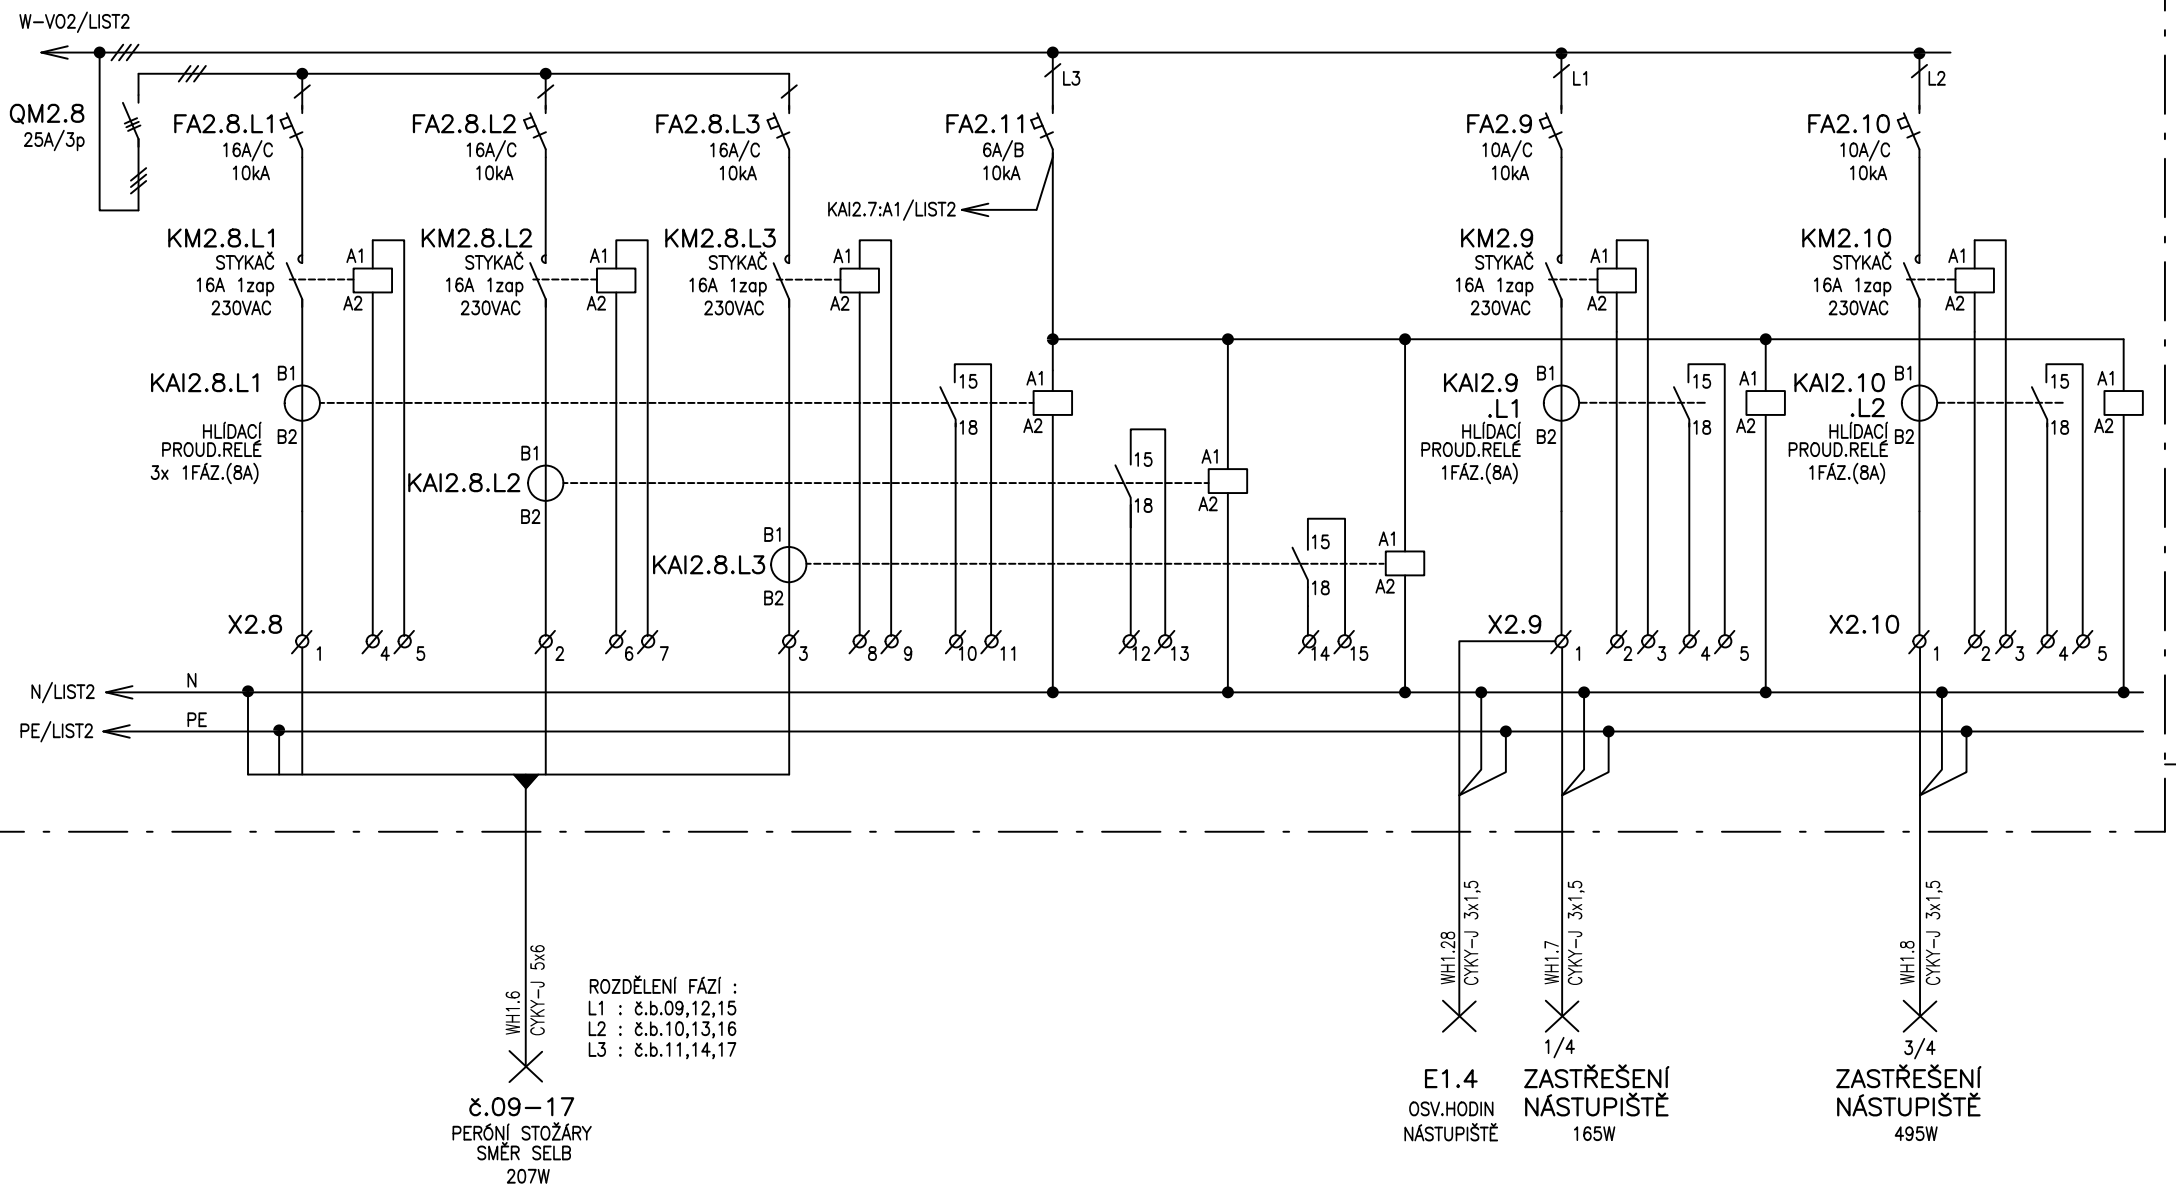

Bc.PAVEL PRUSKÝ
PROJEKTY ELEKTRO

IČ : 05124166
STUDENTSKÁ 436/56A, KARLOVY VARY 36007
MOBIL : 776 260 979, E-MAIL : prp11@seznam.cz

Odpověd.projektant : Bc.PAVEL PRUSKÝ

Vypracoval : Bc.PAVEL PRUSKÝ

Datum : 23.04.2022

Zak.č. : 2021051

Název akce : **Rekonstrukce výpravní budovy v žst. Aš**


Název objektu : **Přístavba technologického objektu**

Číslo objektu : **SO 00-72-01.04**

Název přílohy : **ROZVADĚČ RH1**

Číslo části : **2.407**

Strana : **4** Suma : **10**

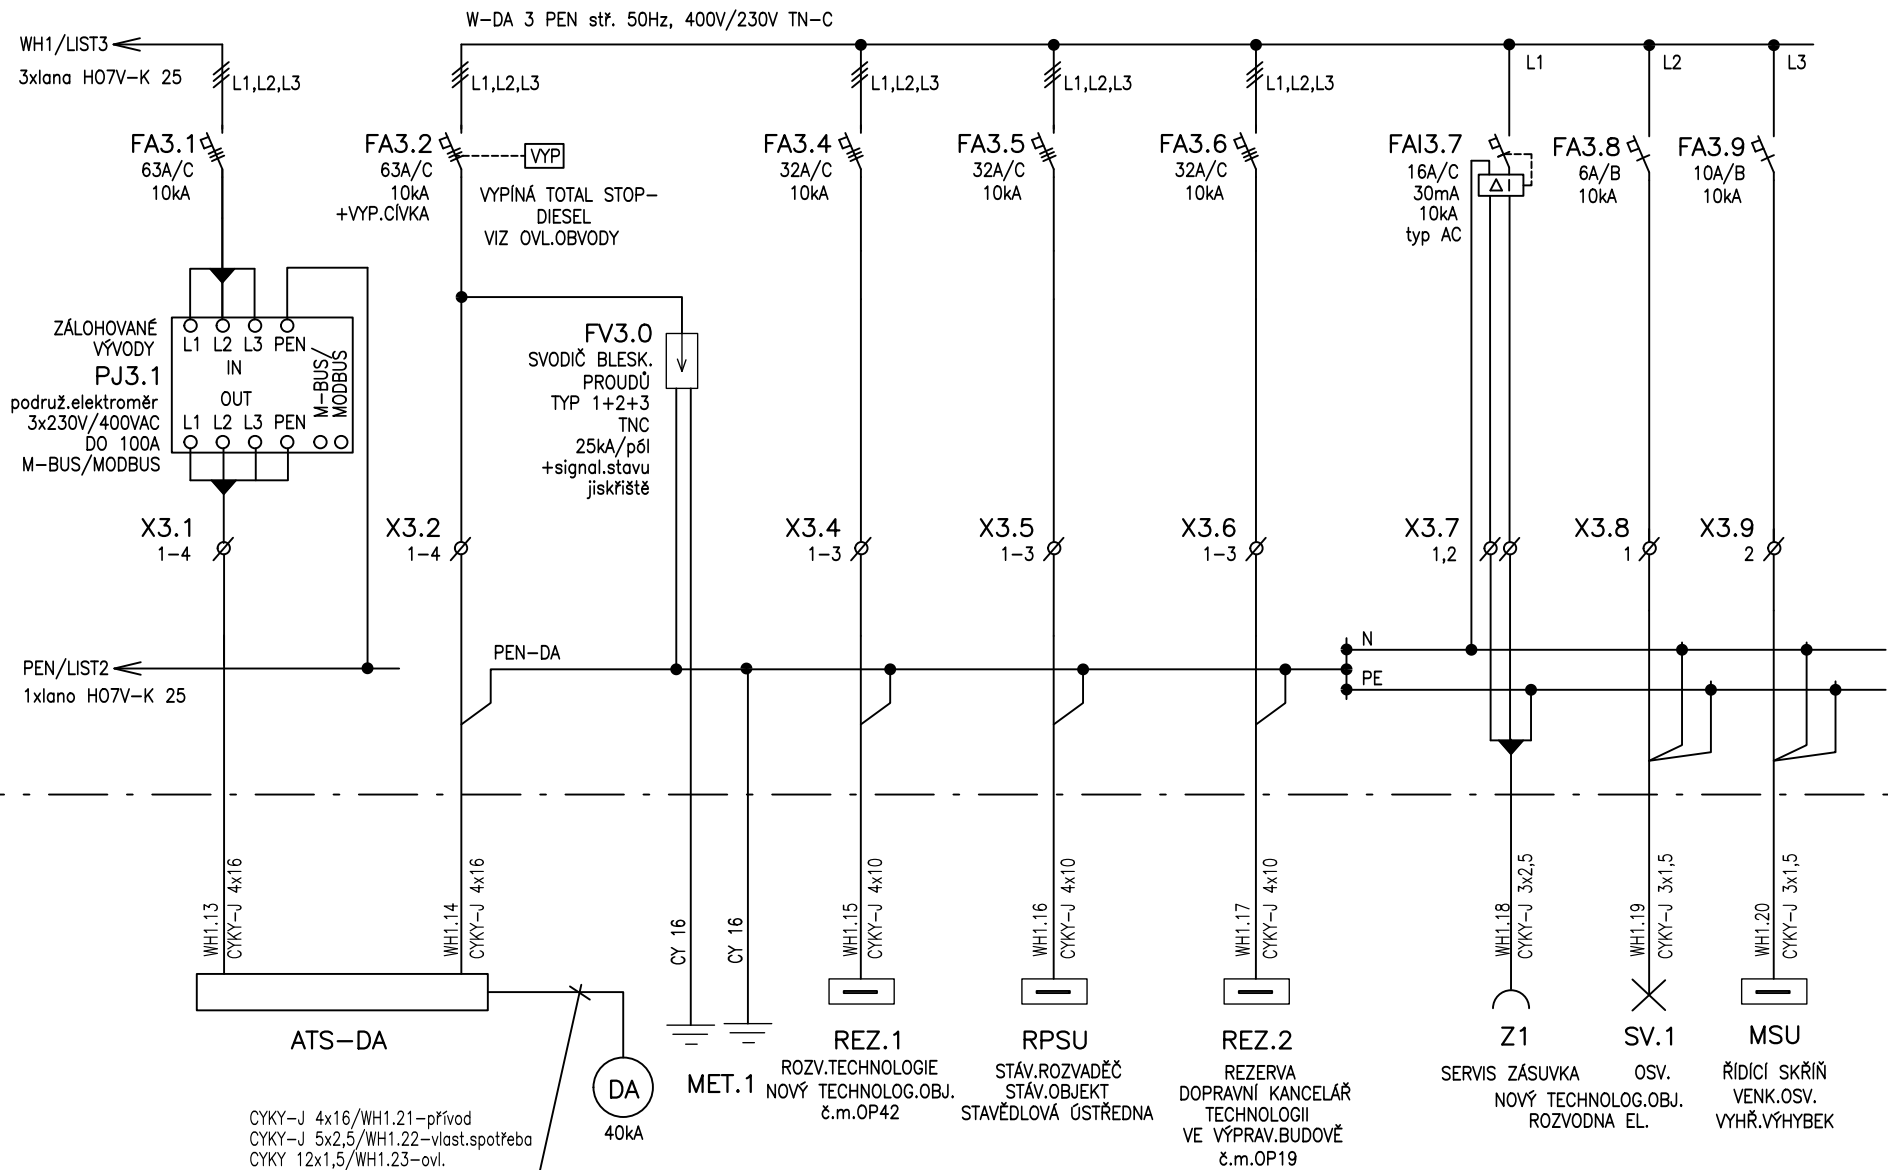**Bc.PAVEL PRUSKÝ**
PROJEKTY ELEKTROIČ : 05124166
STUDENTSKÁ 436/56A, KARLOVY VARY 36007
MOBIL : 776 260 979, E-MAIL : prp11@seznam.cz

Odpověd.projektant : Bc.PAVEL PRUSKÝ

Vyracoval : Bc.PAVEL PRUSKÝ

Datum : 23.04.2022

Zak.č. : 2021051

Název akce :

Rekonstrukce výpravní budovy v žst. Aš

Název objektu :

Přístavba technologického objektu

Číslo objektu :

SO 00-72-01.04

Název přílohy :


ROZVADĚČ RH1

Číslo části :



2.407Strana : **5**Suma : **10**

OVLÁDÁNÍ TOTAL STOP TLAČÍTKA

1 PEN stř. 50Hz, 230V TN-C

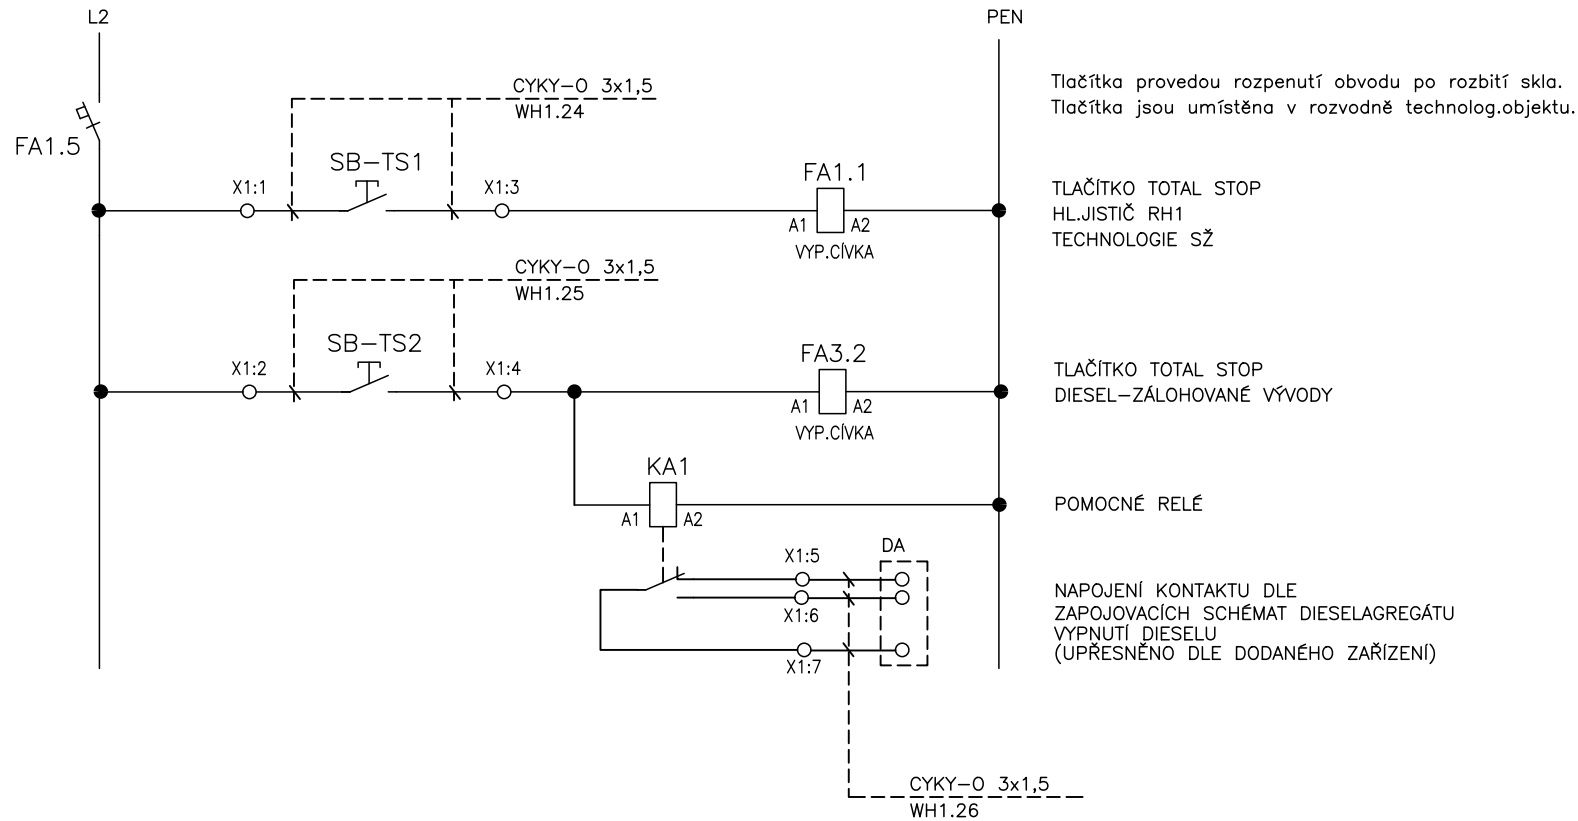


Bc.PAVEL PRUSKÝ PROJEKTY ELEKTRO IČ : 05124166 STUDENTSKÁ 436/56A, KARLOVY VARY 36007 MOBIL : 776 260 979, E-MAIL : prp11@seznam.cz	Odpověd.projektant :	Bc.PAVEL PRUSKÝ	Název akce : Rekonstrukce výpravní budovy v žst. AŠ	Číslo objektu : SO 00-72-01.04	Číslo částí : 2.407	
	Vypracoval :	Bc.PAVEL PRUSKÝ				
	Datum :	23.04.2022	Název objektu : Přístavba technologického objektu	Název přílohy : ROZVADĚČ RH1	Strana : 6	Suma : 10
	Zak.č. :	2021051				

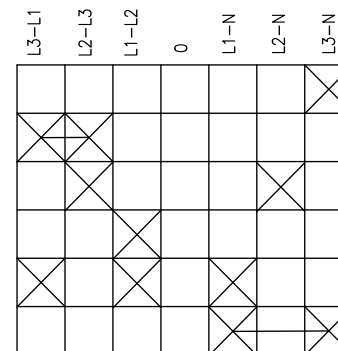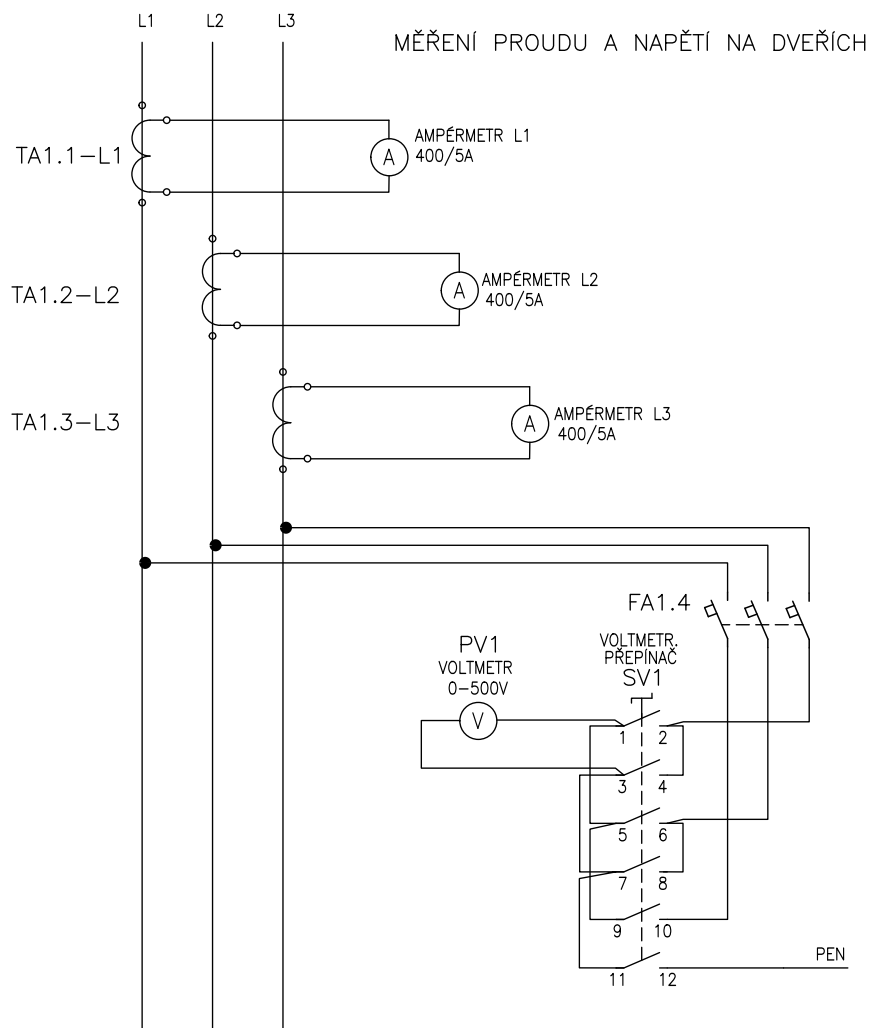

Bc.PAVEL PRUSKÝ PROJEKTY ELEKTRO IČ : 05124166 STUDENTSKÁ 436/56A, KARLOVY VARY 36007 MOBIL : 776 260 979, E-MAIL : prp11@seznam.cz	Odpověd.projektant :	Bc.PAVEL PRUSKÝ	Název akce :	Rekonstrukce výpravní budovy v žst. Aš	Číslo objektu :	SO 00-72-01.04		Číslo části :		2.407	
	Vypracoval :	Bc.PAVEL PRUSKÝ									
	Datum :	23.04.2022	Název objektu :	Přístavba technologického objektu	Název přílohy :	ROZVADĚČ RH1		Strana :	7	Suma :	10
	Zak.č. :	2021051									

RH1

POLE 2 – VÝSTUPNÍ SVORKOVNICE
VAZBA NA ŘÍDÍCÍ SKŘÍŇ

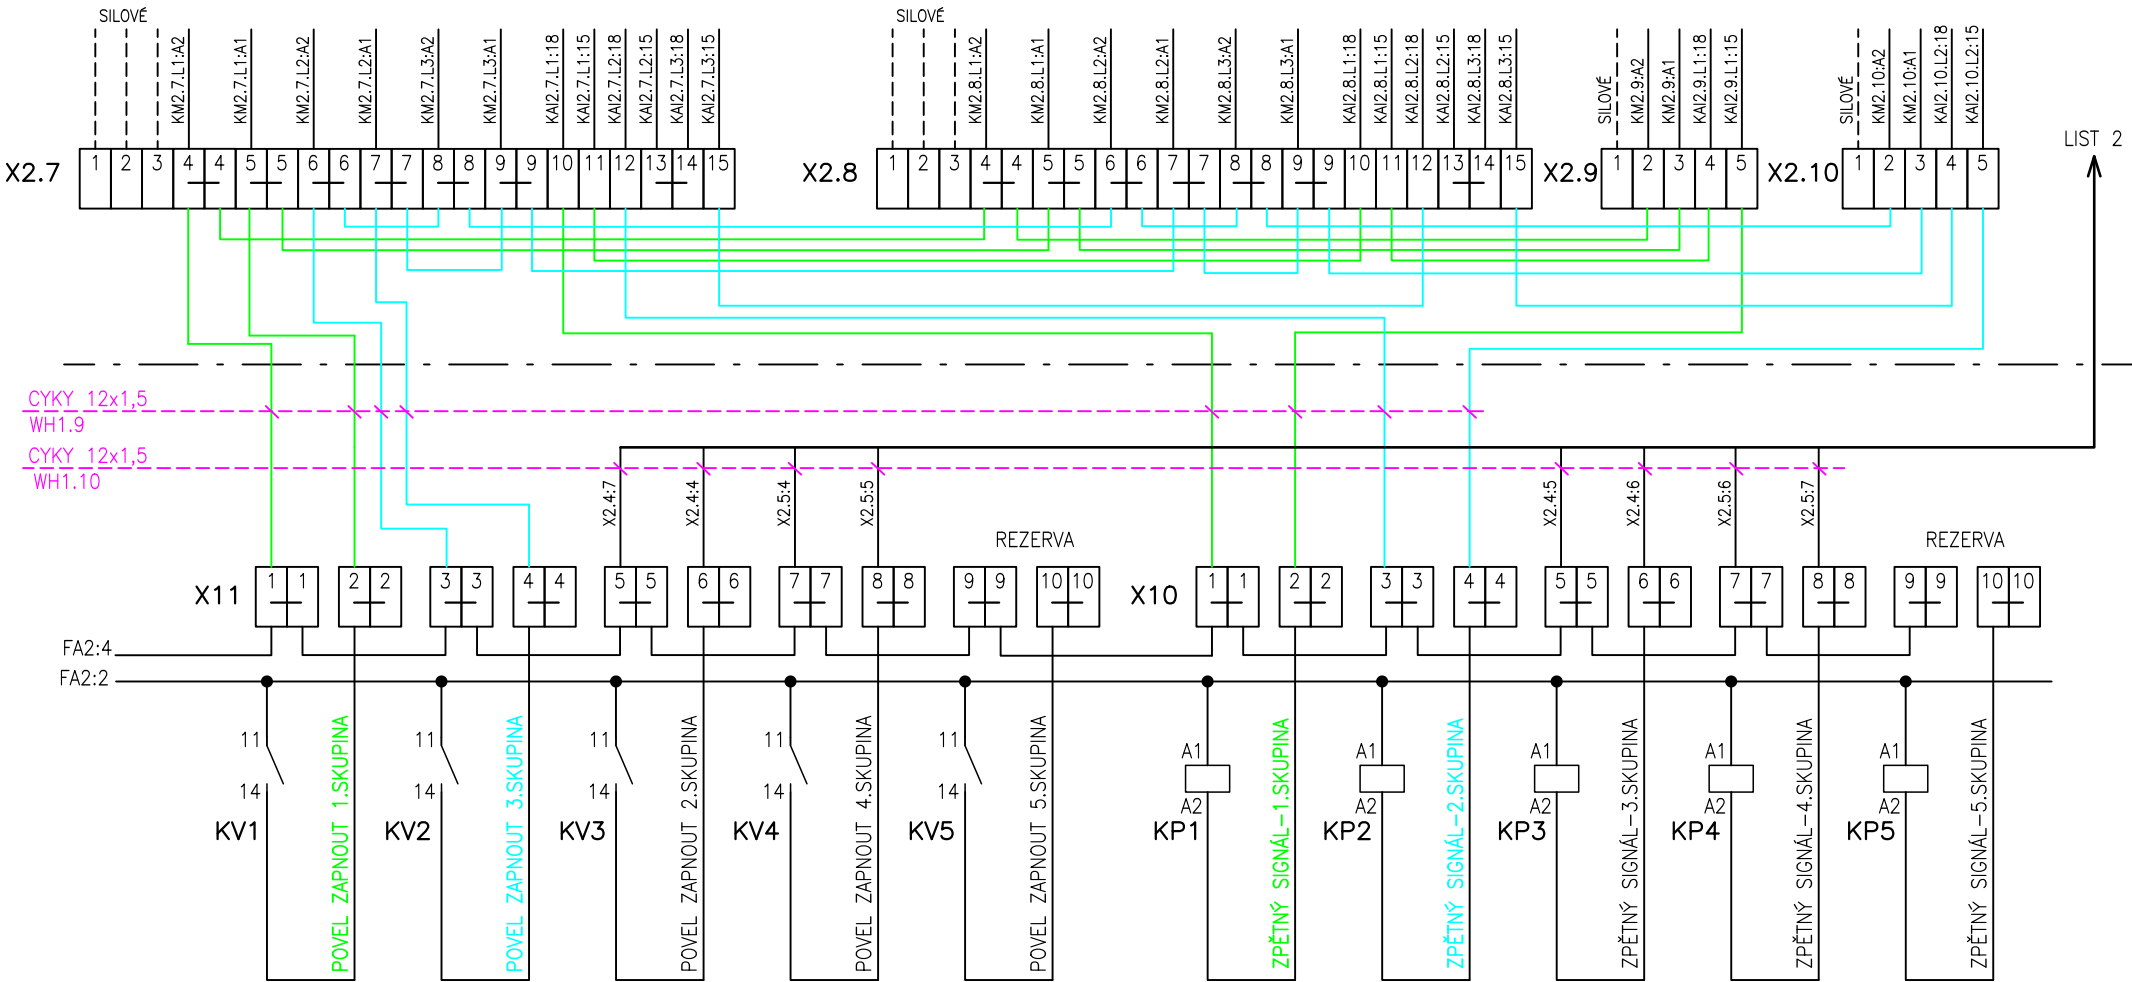


MSU

STÁVAJÍCÍ ŘÍDÍCÍ SKŘÍŇ
VENKOVNÍHO OSVĚTLENÍ
STÁVAJÍCÍ VSTUPNÍ / VÝSTUPNÍ OBVODY

Bc.PAVEL PRUSKÝ PROJEKTY ELEKTRO IČ : 05124166 STUDENTSKÁ 436/56A, KARLOVY VARY 36007 MOBIL : 776 260 979, E-MAIL : prp11@seznam.cz	Odpověď.projektant :	Bc.PAVEL PRUSKÝ	Název akce : Rekonstrukce výpravní budovy v žst. Aš	Číslo objektu : SO 00-72-01.04	Číslo části : 2.407		
	Vypracoval :	Bc.PAVEL PRUSKÝ			Strana : 8		Suma : 10
	Datum :	23.04.2022	Název objektu : Přístavba technologického objektu	Název přílohy : ROZVADĚČ RH1			
	Zak.č. :	2021051					

POHLED NA DVEŘE

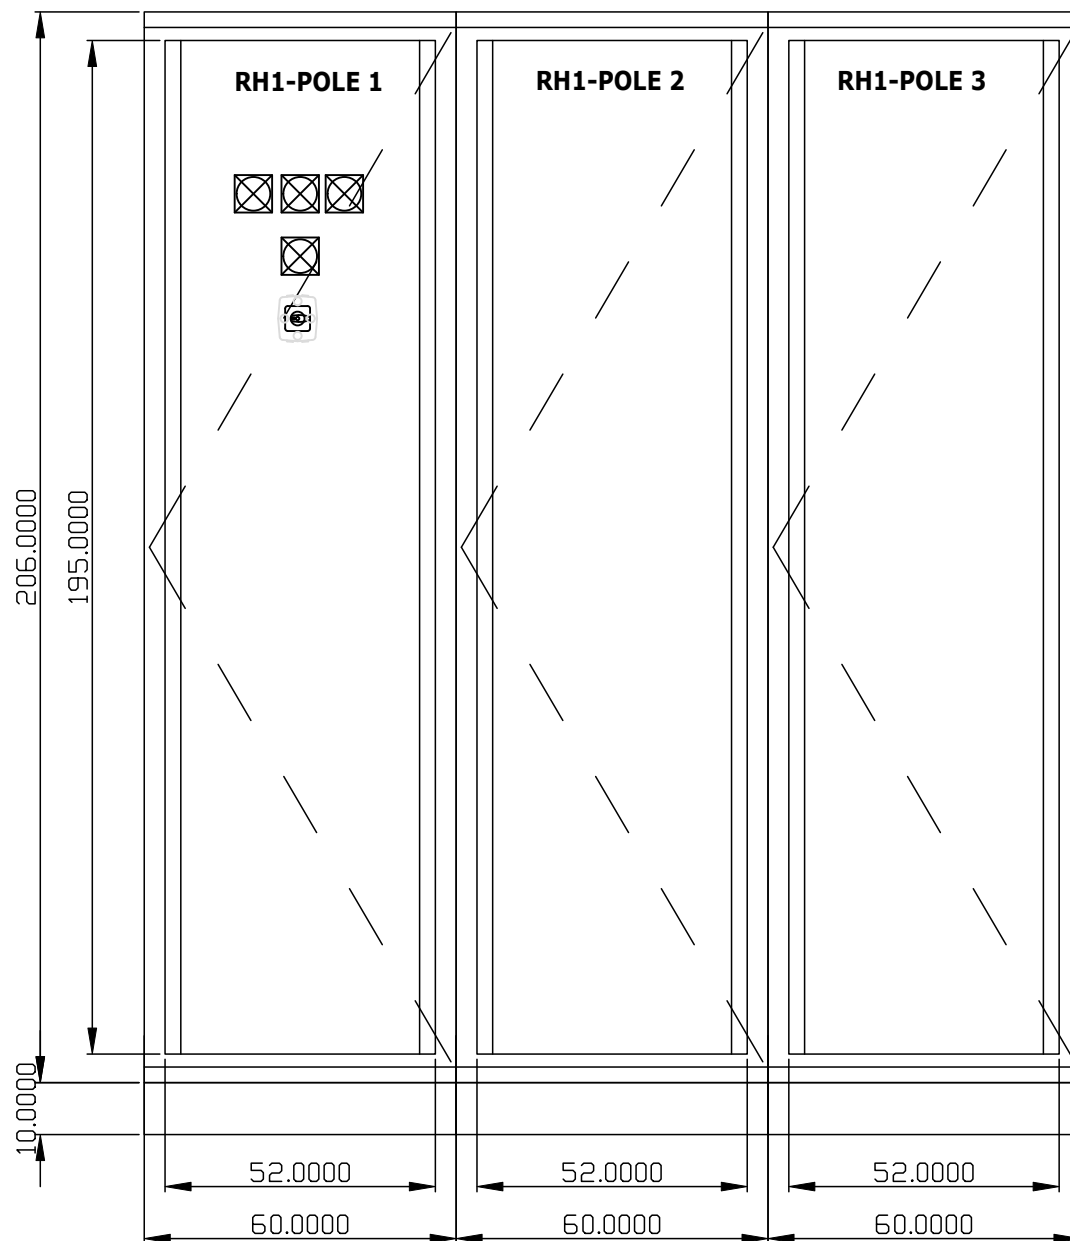

Bc.PAVEL PRUSKÝ PROJEKTY ELEKTRO IČ : 05124166 STUDENTSKÁ 436/56A, KARLOVY VARY 36007 MOBIL : 776 260 979, E-MAIL : prp11@seznam.cz	Odpověd.projektant :	Bc.PAVEL PRUSKÝ	Název akce : Rekonstrukce výpravní budovy v žst. Aš	Číslo objektu : SO 00-72-01.04	Číslo části : 2.407	
	Vypracoval :	Bc.PAVEL PRUSKÝ				
	Datum :	23.04.2022	Název objektu : Přístavba technologického objektu	Název přílohy : ROZVADĚČ RH1	Strana : 10	Suma : 10
	Zak.č. :	2021051				