



ŘEZ A-A  
(základ pro nové dělicí zdi)

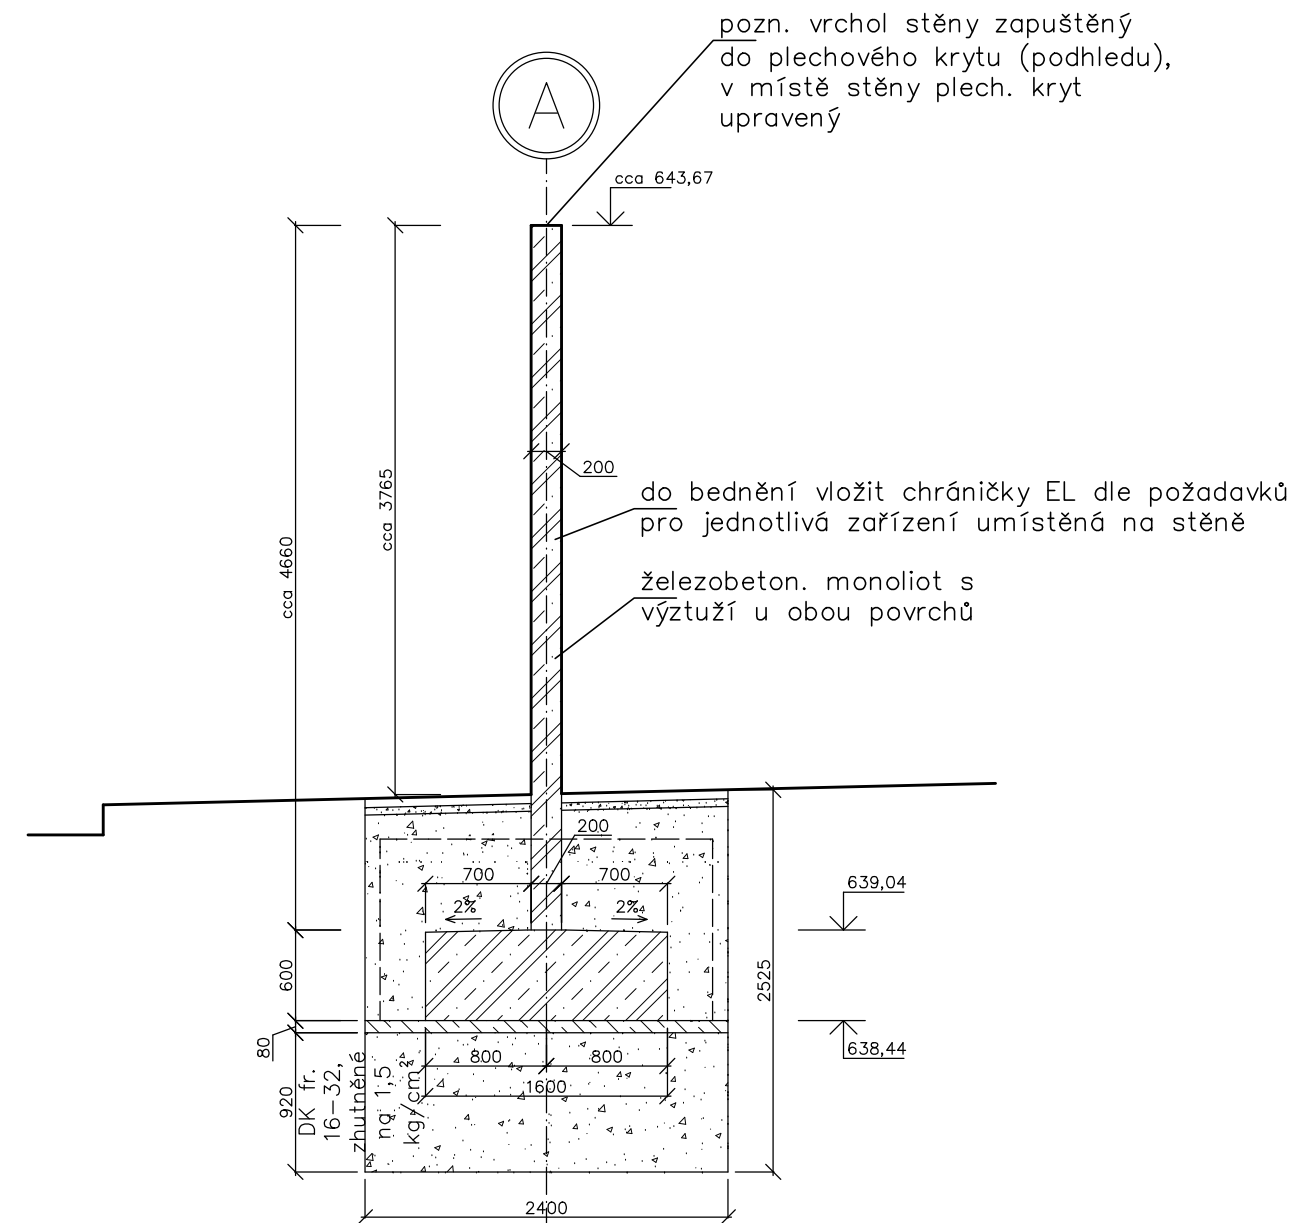




MATERIÁL:

BETON C20/25 XA1 XC2  
VÝZTUŽ B500B

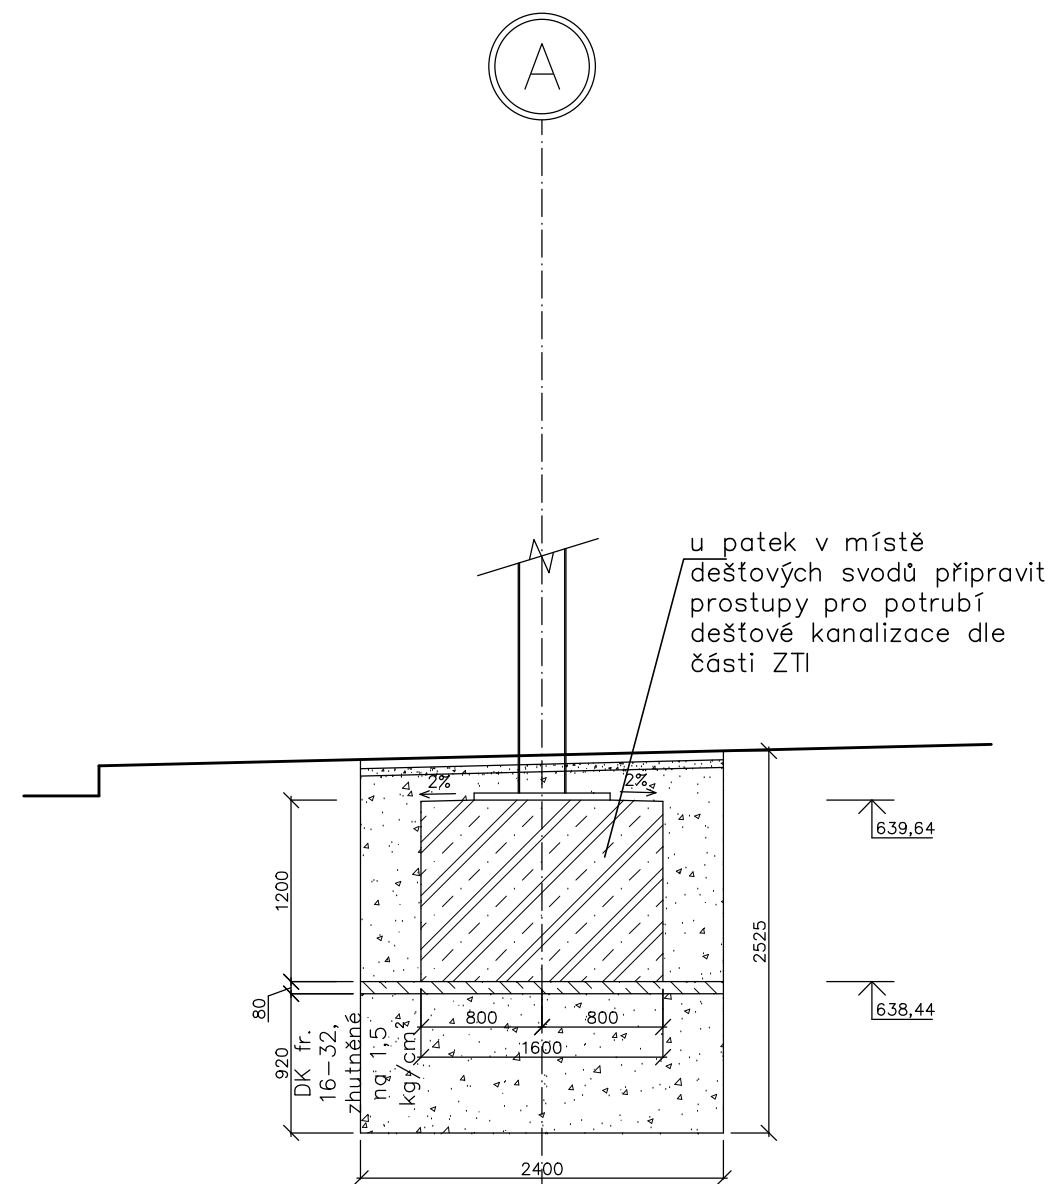ŘEZ B-B  
(základ podpory v osách 7 až 9)



## LEGENDA MATERIÁLŮ

- |   |   |
|---|---|
|  | vyztužený beton                           |
|  | prostý beton                              |
|  | hutněný podsyp (zásyp) z drceného kmeniva |

<div>Ministerstvo dopravy Státní fond dopravní infrastruktury</div> <div></div>			
Jiná ověření:	Paré:		
Orientační schéma:	Razítko oprávněné osoby:		
Podpis: Datum:			
Revize:	Datum:	Popis:	Kontroloval:
P02	23.4.2022	Dokumentace pro zpracování připomínek	
Stavebník/Investor: <b>Správa železnic, státní organizace</b>			
Adresa:		Dlážděná 1003/7, 110 00 Praha 1	
Zástupce investora:		Stavební správa západ	
Adresa:		Sokolovská 1955/278, 190 00 Praha 9	
		<div><div>SPRÁVA ŽELEZNIC</div></div>	
Zhotovitel díla:	<b>Ing. arch. Břetislav Kubíček</b>		
Adresa:	Raisova 2030/2, 360 01 Karlovy Vary		
Kontakt:	T: +420 603 854 595 E: kk3k@seznam.cz		
Zhotovitel objektu:	<b>Ing. Miloš Trnka</b>		
Adresa:	Vrchlického 312/16, 360 01 Karlovy Vary		
Kontakt:	T: +420 777 152 514 E: milostrnka@email.cz		
Hlavní projektant (HIP): Ing. arch. Břetislav Kubíček		Specialista: Ing. Miloš Trnka	
Název stavby/akce:	<b>Rekonstrukce výpravní budovy v žst. Aš</b>		Označení investora: S611700144
			Označení zhotovitele: 2006.04
Název části:	Pozemní objekty výpravních budov		Označení části: <b>D.2.2.2</b>
Název objektu/díleč. části:	<b>Zastřešení nástupiště</b>		Označení objektu/komplexu: <b>SO 00-74-01</b>
Název přílohy:	Architektonicko stavební řešení		Číslo přílohy:
Název díleč. části přílohy:	Základy - řezy - návrh úprav		<b>2. 013</b>
Odpovědný projektant:	Zpracovatel přílohy:	Měřítko: 1 : 50	Stupeň dokumentace:
Ing. Miloš Trnka	Ing. Jan David	Formáty: 3 x A4	<b>PDPS</b>
Kraj:	Katastrální území:	TUDU:	Smluvní datum zpracování:
Karlovarský	Aš [600521]	0221C1 0221CC 02202	<b>23.4.2022</b>
Označení investora: S 6 1 1 7 0 0 1 4 4		Stupeň dokumentace: P D P S	Část: D 2 2 0 2
Objekt: S O 0 0 7 4 0 1		Podobjekt: - 0 1	Příloha: - 2
Revize: - 0 0 9		P 0 1	
[Prostor pro další informace]			