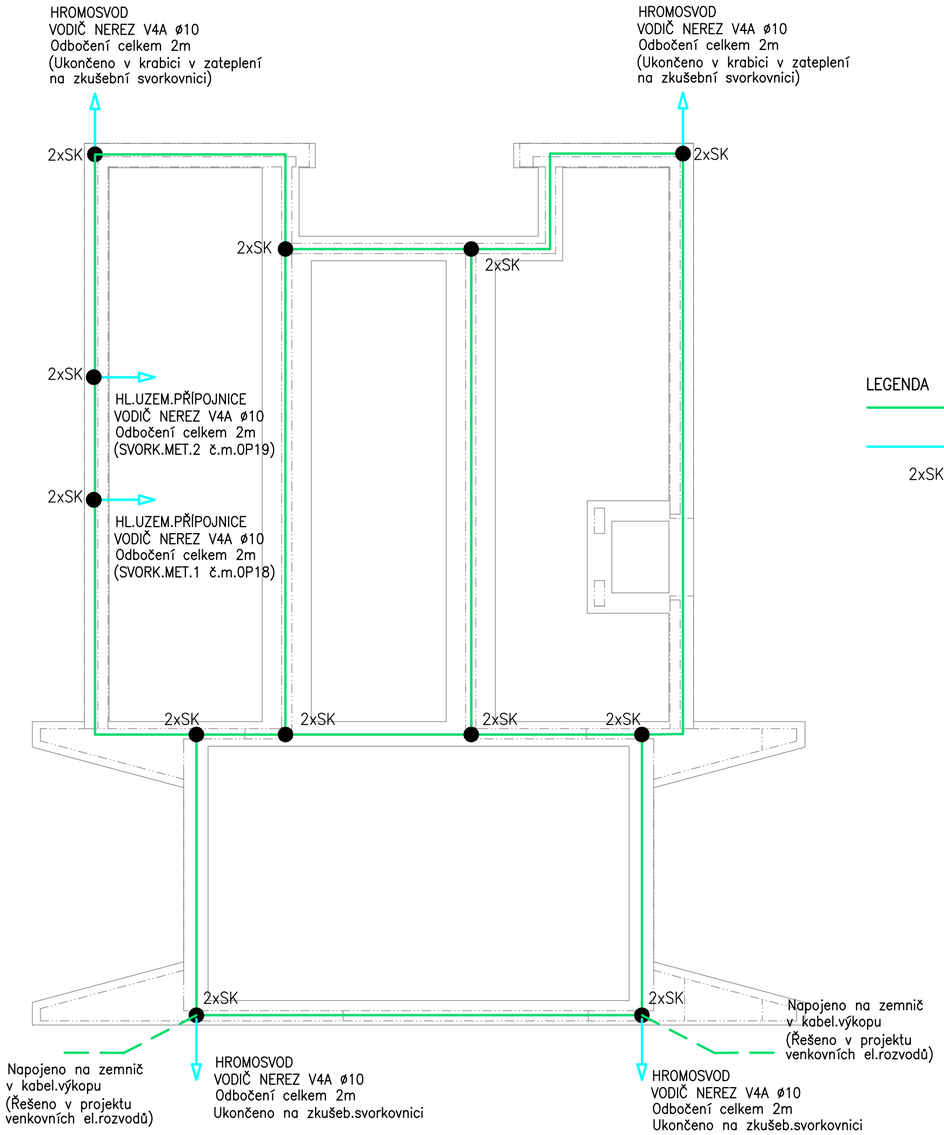

LEGENDA

ZEMNÍCÍ PÁSEK V BETONOVÝCH ZÁKLADOVÝCH PASECH – FeZn 30x4
ZEMNIČ BUDE ULOŽEN POD HYDROIZOL.DO PODKLADNÍHO BETONU A BUDE PŘIPEVNĚN SVORKAMI KE KARI SÍTI

NEREZ VODIČ V4A >2% MOLYBDENU

2xSK ● 2x SVORKA PRO SPOJOVÁNÍ PÁSEK/VODIČ, PÁSEK/PÁSEK

1) PŘED ZALITÍM VODIČE NUTNO ZKONTROLOVAT ULOŽENÍ VODIČE A VŠECHNY SPOJE O PROVEDENÉ KONTROLE BUDE VYPRACOVÁNA DOKUMENTACE OBSAHUJÍCÍ FOTOGRAFIE PROVEDENÍ ZEMNIČE
2) VŠECHNY SPOJE BUDOU ANTIKOROZNĚ OŠETŘENY NAPŘ. PLAST.PÁSKA
3) VÝVODY ZE ZÁKLADOVÉHO ZEMNIČE NA SVODY HROMOSVODU NEBO HL.UZEM.PŘÍPOJNICI BUDOU PROVEDENY NEREZOVÝM VODIČEM V4A prům.10mm

Ministerstvo dopravy
Státní fond dopravní infrastruktury

Jiná ověření:

Paré:

Orientační schéma:

Razítko oprávněné osoby:

Podpis: Datum:

Revize:	Datum:	Popis:	Kontroloval:
P02	23.04.2022	Dokumentace po zapracování připomínek	
P01	23.10.2021	Dokumentace k připomínkování	

Stavebník/Investor:	**Správa železnic, státní organizace**
Adresa:	Dlážděná 1003/7, 110 00 Praha 1
Zástupce investora:	Stavební správa západ
Adresa:	Sokolovská 1955/278, 190 00 Praha 9

SPRÁVA ŽELEZNIC

Zhotovitel díla:	**Ing. arch. Břetislav Kubíček**
Adresa:	Raisova 2030/2, 360 01 Karlovy Vary
Kontakt:	T: +420 603 854 595 E: kk3k@seznam.cz]
Zhotovitel objektu:	**B.Pavel Pruský** **IČ : 05124166**
Adresa:	Studentská 436/56A, 360 07 Karlovy Vary
Kontakt:	T: +420 776 260 979 E: prp11@seznam.cz

Hlavní projektant (HIP):	Ing. arch. Břetislav Kubíček	Specialista:	Bc.Pavel Pruský

Název stavby/akce:	**Rekonstrukce výpravní budovy v žst. Aš**		Označení investora: S611700144
			Označení zhotovitele: 2021051
Název části:	Pozemní stavební objekty a technické vybavení pozemních stavebních objektů		Označení části: D.2.2.1
Název objektu/dílčí části:	**Novostavba výpravní budovy**		Označení objektu/komplexu: **SO 00-71-01.04**
Název přílohy:	Silnoproudá elektrotechnika		Číslo přílohy: **2. 404**
Název dílčí části přílohy:	Uzemnění v základech		
Odpovědný projektant:	Zpracovatel přílohy:	Měřítko: 1 : 100	Stupeň dokumentace: **PDPS**
Bc.Pavel Pruský	Bc.Pavel Pruský	Formáty: 3 x A4	
Kraj:	Katastrální území:	TUDU:	**Smluvní datum zpracování:**
Karlovarský	Aš [600521]	0221C1	**23.04.2022**

Označení investora::	Stupeň dokumentace:	Část:	Objekt:	Podobjekt:	Příloha:	Revize:
S611700144	_PDPS	_D2201	_SO0071101	_04	_2	_4044	_P02

{Prostor pro další informace}

S611700144