




ELEKTROPILÍŘ EP1 - POHLEDY

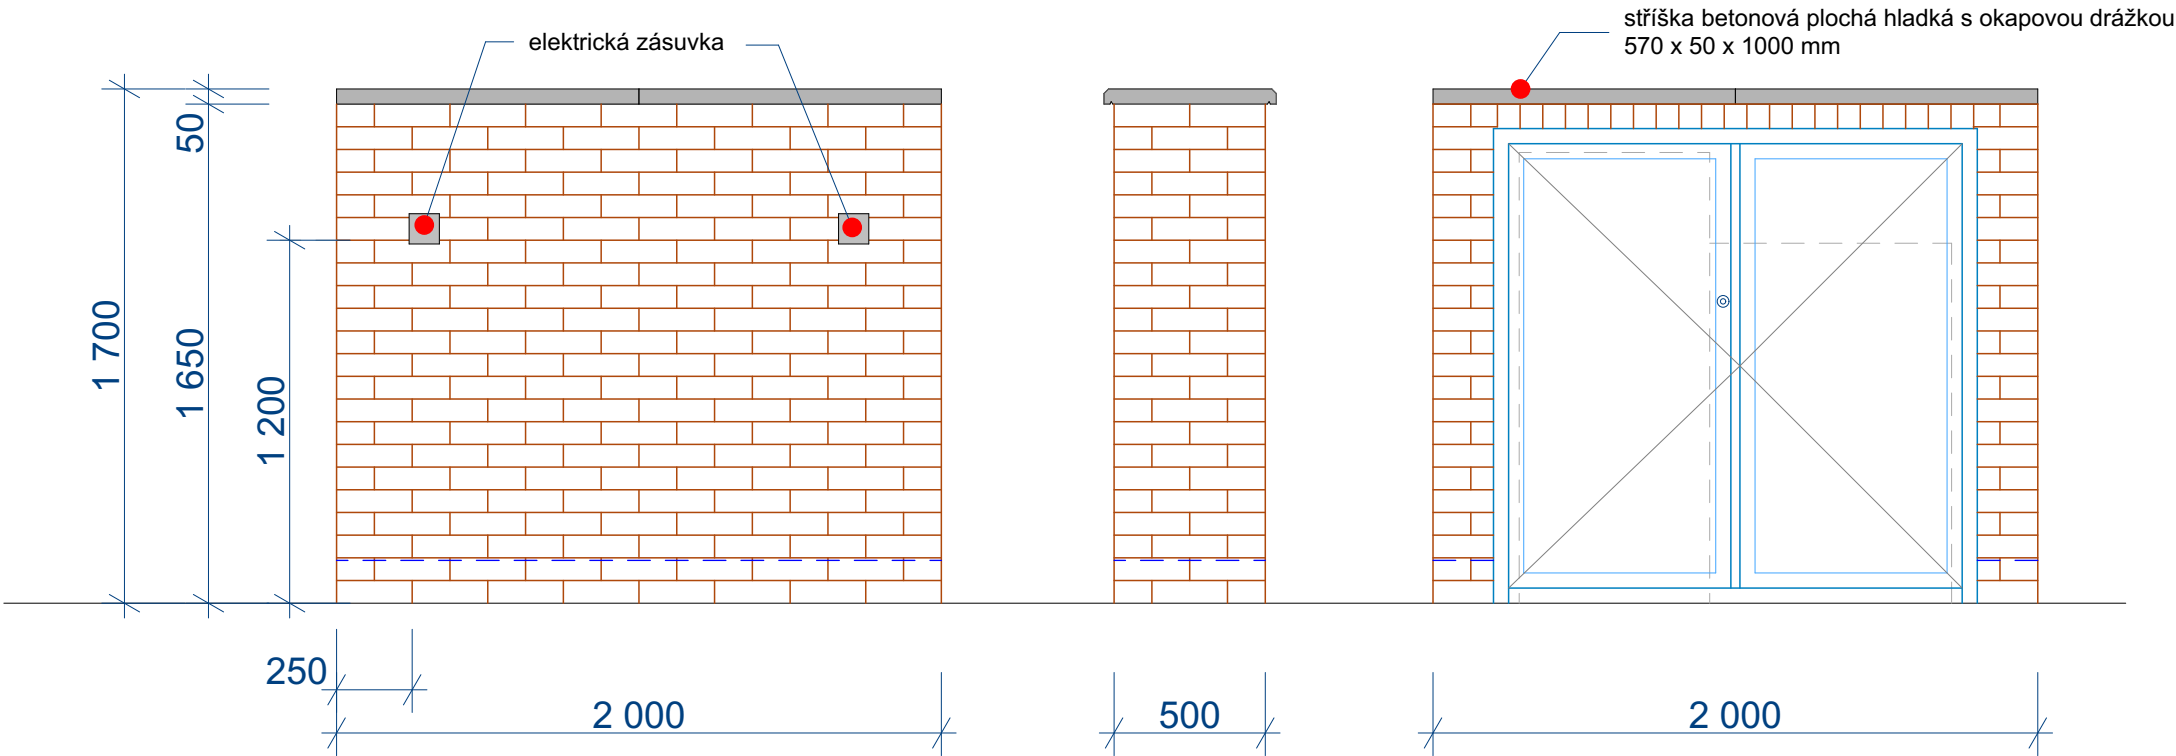


ŘEZ

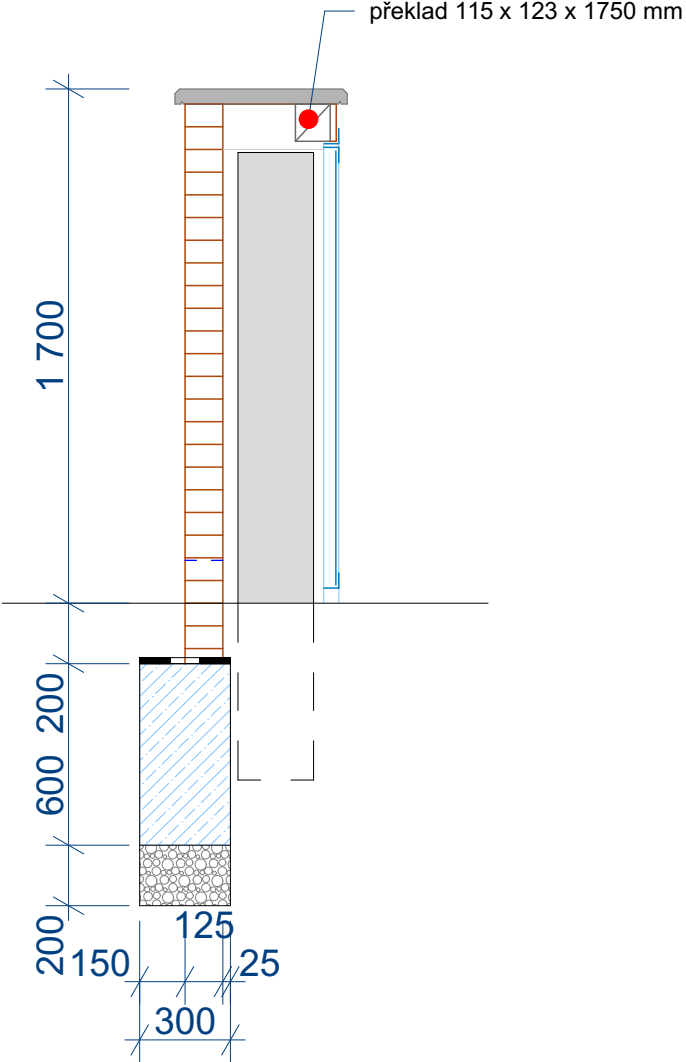

ZÁKLAD

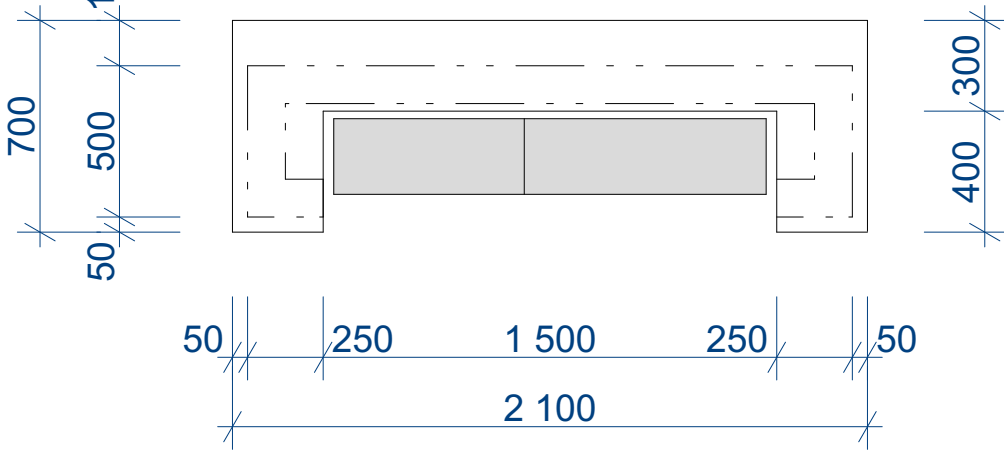

PŮDORYS

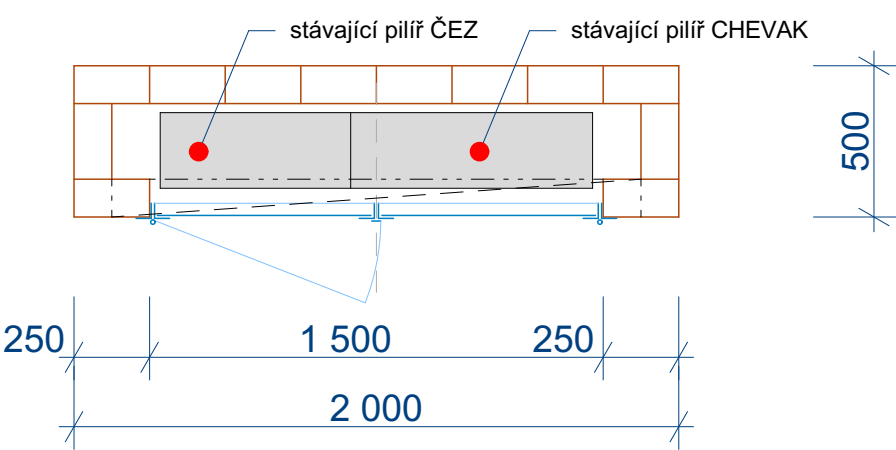

LEGENDA:

- základ - prostý beton C20/25 XA1 XC2
- podsyyp základu - hutněný štěrkopísek
- zdivo z lícových cihel - skladebný formát 250 x 125 x 75, barva červená
- spárování - tmavě šedá
- překlád 115 x 123 x 1 750 mm 1 ks
- stříška betonová plochá hladká s okapovou drážkou 570 x 1 000 x 50 mm 2 ks
- hydroizolace - asfaltový pás typu S
- doplňková hydroizolace v ložné spáře nátěrová

dveře dvoukřídlové do úhelníkové zárubně  
křídla - rám L 50x50x5, výplň plech tl.1,5 mm, pozinkováno, nátěr RAL 7031  
jedno křídlo opatřeno rozvorou, druhé křídlo vložkou energetického zámku  
úhelníková zárubeň L 50x50x5, pozinkováno, nátěr RAL 7031  
dveře před výrobou zaměřit na místě

Revize:	Datum:	Popis:	Kontroloval:
P02	23.04.2022	Dokumentace po zapracování připomínek	
Název části:	Drobná architektura a oplocení		Označení části: D.2.2.6
Název objektu/díle části:	Drobné stavební objekty		Označení objektu/komplexu: SO 00-79-01
Název přílohy:	Úprava stávajícího elektropilíře EP1		Číslo přílohy: 2. 004
Odpovědný projektant:	Zpracovatel přílohy:	Měřítko:	Stupeň dokumentace:
Ing. arch. B. Kubiček	Ing. arch. B. Kubiček	1 : 25 Formáty: 2 x A4	PDPS
Kraj:	Katastrální území:	TUDU:	Smluvní datum zpracování:
Karlovarský	AŠ [600521]	0221C1 0221CC 02202	23.04.2022
Označení investora: S 6 1 1 7 0 0 1 4 4 Stupeň dokumentace: Část: D 2 2 0 6 Objekt: S O 0 0 7 9 0 1 Podobjekt: Příloha: 2 0 0 4 Revize: P 0 2			
[Prostor pro další informace]			