


3820/15

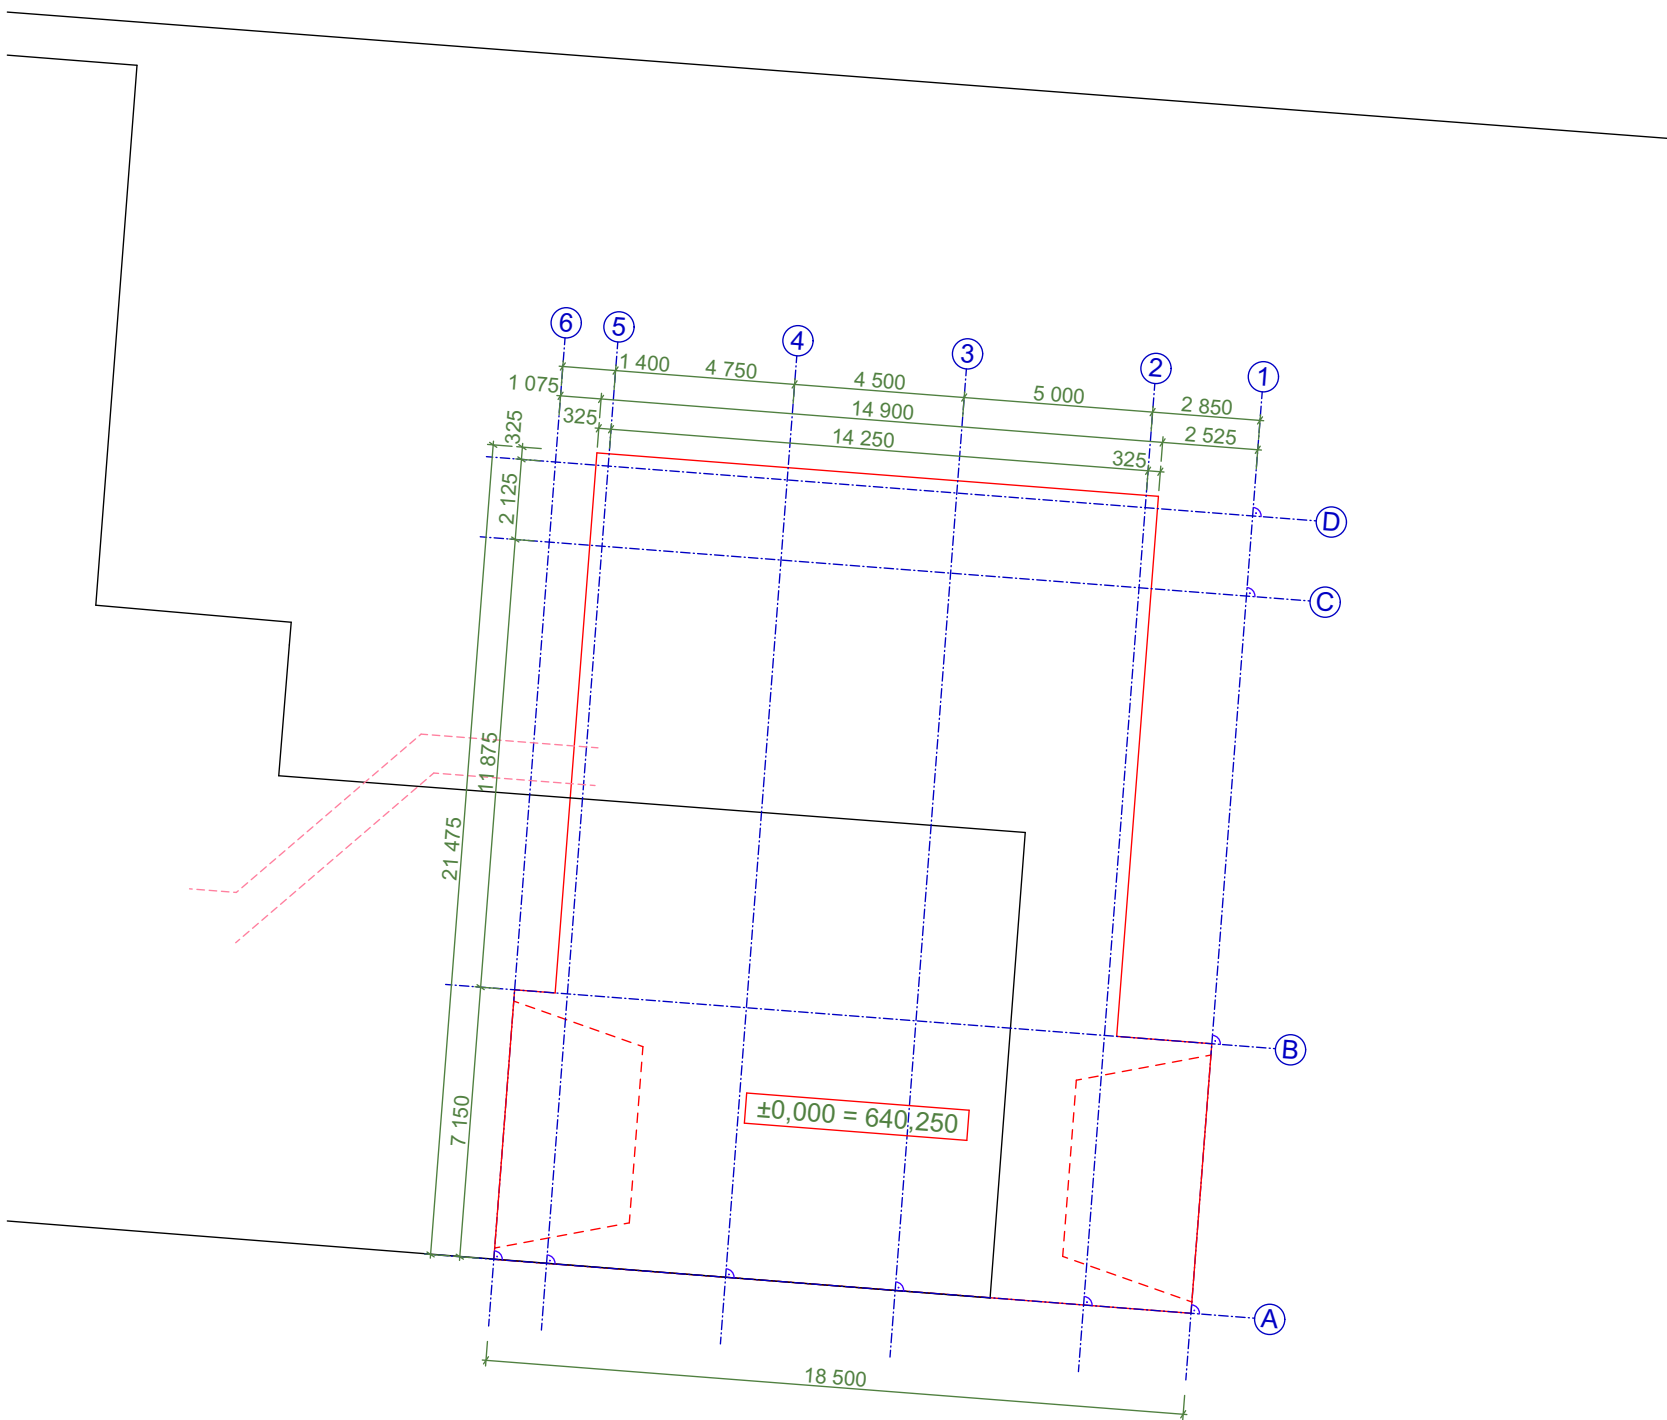

**Vytyčovací body:**  
Souřadnice : JTSK  
Výšková soustava: Bpv

**A1** Y= 897657,445  
X= 1005670,796

2399/1

**A6** Y= 897675,891  
X= 1005669,369

**±0,000**= 640,250 m n. m.

**±0,000 = 640,250 m n.m. Bpv (výpravní budova)**

		Ministerstvo dopravy Státní fond dopravní infrastruktury	
Jiná ověření:		Paré:	
Orientační schéma:		Razítko oprávněné osoby:	
		Podpis: Datum:	
Revize:	Datum:	Popis:	Kontroloval:
P02	23.04.2022	Dokumentace po zapracování připomínek	
P01	23.10.2021	Dokumentace k připomínkování	
Stavebník/Investor:		<b>Správa železnic, státní organizace</b>	
Adresa:		Dlážděná 1003/7, 110 00 Praha 1	
Zástupce investora:		Stavební správa západ	
Adresa:		Sokolovská 1955/278, 190 00 Praha 9	
Zhotovitel díla:		<b>Ing. arch. Břetislav Kubíček</b>	
Adresa:		Raisova 2030/2, 360 01 Karlovy Vary	
Kontakt:		T: +420 603 854 595 E: kk3k@seznam.cz]	
Zhotovitel objektu:		<b>Ing. arch. Břetislav Kubíček</b>	
Adresa:		Raisova 2030/2, 360 01 Karlovy Vary	
Kontakt:		T: +420 603 854 595 E: kk3k@seznam.cz]	
Hlavní projektant (HIP):		Ing. arch. Břetislav Kubíček	Specialista:
Název stavby/akce:		<b>Rekonstrukce výpravní budovy v žst. Aš</b>	Označení investora: S611700144
			Označení zhotovitele: 2006.04
Název části:		Pozemní objekty výpravních budov	Označení části: D.2.2. 1
Název objektu/dílní části:		<b>Novostavba výpravní budovy</b>	Označení objektu/komplexu: <b>SO 00-71-01.01</b>
Název přílohy:		Vytyčovací výkres	Číslo přílohy: <b>2. 015</b>
Název dílní části přílohy:			
Odpovědný projektant:	Zpracovatel přílohy:	Měřítko: 1 : 200	Stupeň dokumentace:
Ing. arch. B. Kubíček	Ing. arch. B. Kubíček	Formáty: 2 x A4	<b>PDPS</b>
Kraj:	Katastrální území:	TUDU:	Smluvní datum zpracování:
Karlovarský	Aš [600521]	0221C1 0221CC 02202	<b>23.04.2022</b>
Označení investora:		Stupeň dokumentace:	Část:
S 6 1 1 7 0 0 1 4 4		P D P S	D 2 2 0 1
Objekt:		Podobjekt:	Příloha:
S O 0 0 7 1 0 1		0 1	2 0 1 5
Revize:		P 0 2	
[Prostor pro další informace]			