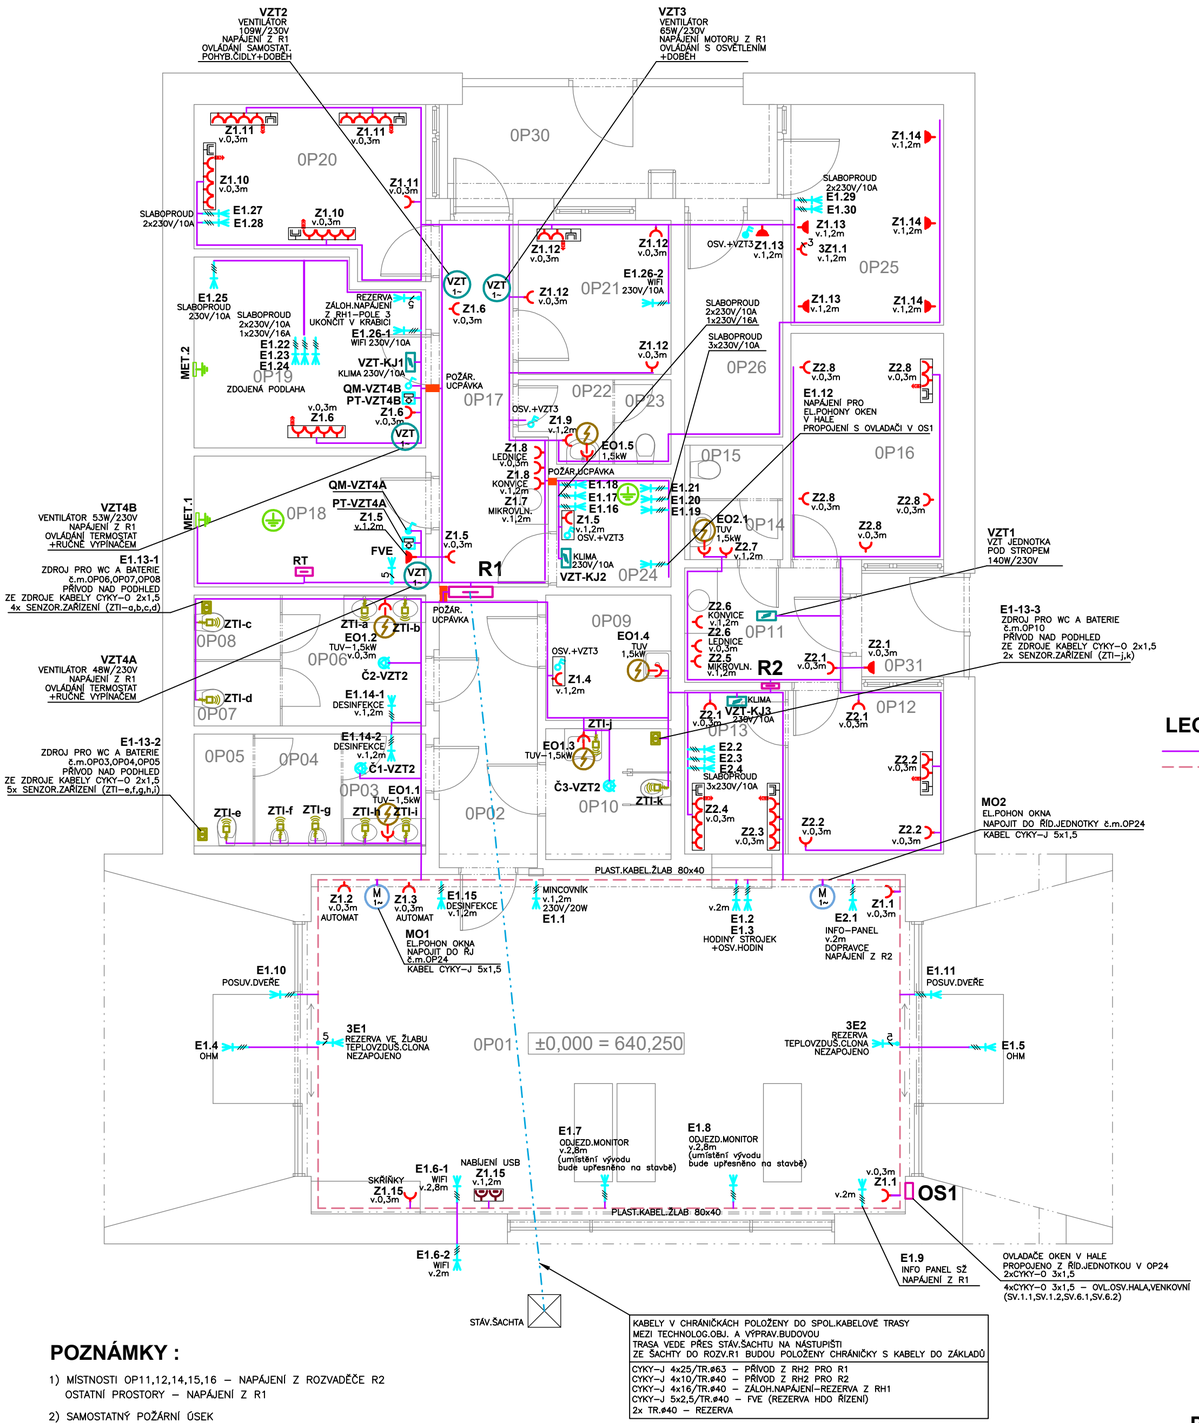

Tabulka místností

Č.	Název místnosti	Plocha (m2)	Sv.výška (mm)
0P01	Odbavovací hala	70,07	5 450
0P02	Chodba	9,23	3 000
0P03	WC muži umývárna	3,15	3 000
0P04	WC muži pisoáry	3,31	3 000
0P05	WC muži	2,24	3 000
0P06	WC ženy umývárna	6,36	3 000
0P07	WC ženy	1,92	3 000
0P08	WC ženy	1,92	3 000
0P09	Úklid	5,31	3 450
0P10	WC imobilní	5,52	3 000
0P11	Chodba	6,09	2 850
0P12	Zázemí pokladny	8,41	3 000
0P13	Pokladna	5,55	3 000
0P14	WC předsíň	1,87	3 450
0P15	WC	1,70	2 850
0P16	Útulek	11,62	3 450
0P17	Chodba	10,87	2 850
0P18	Strojovna topení	10,31	3 450
0P19	TM SLB	14,15	3 450
0P20	Dopravní kancelář	12,13	3 450
0P21	Útulek SŽ	7,91	3 450
0P22	WC předsíň	2,29	2 850
0P23	WC	1,63	2 850
0P24	Server	4,20	3 450
0P25	Dílna	11,49	3 450
0P26	Sklad	7,33	3 450
0P30	Atrium	11,97	
0P31	Atrium	3,56	
		242,09 m²	

LEGENDA ZNAČEK

- HLAVNÍ KABELOVÉ TRASY
- HLAVNÍ KABELOVÉ TRASY – KASLÍK V HALE KABELY V PLASTOVÉM ŽLABU ZEZHORA NA KASLÍKU
- JEDNOPÓLOVÝ SPÍNAČ POD OMÍTKU, IP20, řaz.1
- DVOUPÓLOVÝ SPÍNAČ POD OMÍTKU, IP20, řaz.2
- SÉRIOVÝ PŘEPÍNAČ řaz.5, POD OMÍTKU IP20
- TLAČÍTKOVÝ OVLADAČ, ŘAZ.1/0So, IP20 POD OMÍTKU ORIENTAČNÍ DOUTNAVKA
- STROPNÍ POHYBOVÉ ČIDLO
- VOLNÝ VÝVOD PRO EL.ZAŘÍZENÍ 400V (V případě, že zařízení nebude zatím osazeno–ukončit v krabici)
- VOLNÝ VÝVOD PRO EL.ZAŘÍZENÍ 230V (V případě, že zařízení nebude zatím osazeno–ukončit v krabici)
- JEDNOPÓLOVÝ SPÍNAČ POD OMÍTKU, IP44, řaz.1
- SÉRIOVÝ PŘEPÍNAČ řaz.5, POD OMÍTKU IP44
- ZÁSUVKA 230V/16A, IP20 POD OMÍTKU
- ZÁSUVKA 230V/16A, IP20 POD OMÍTKU + VESTAV.PŘEPĚŤ.OCHRANA
- ZÁSUVKA 230V/16A, IP44 POD OMÍTKU
- ZÁSUVKA 400V/16A/5p, IP44 POD OMÍTKU
- ZÁSUVKY 230V VE SPOLEČNÉM RÁMEČKU S DATOVOU ZÁSUVKOU
- ZÁSUVKA PRO NABÍJENÍ 1xUSB TYP A, 1xUSB TYP C, IP20 POD OMÍTKU
- OCHRANNÉ POSPOJOVÁNÍ
- EL.MOTOR VENTILÁTORU 230V
- POŽÁRNÍ UCPÁVKA – PROTIPOŽÁR.ZPĚŇUJÍCÍ TMEL +MINERÁLNÍ VATA
- SENZOROVÉ OVLÁDÁNÍ BATERIE NEBO SPLACHOVÁNÍ – ZAŘÍZENÍ ZTI NAPOJENO ZE ZDROJE NAD PODHLEDEM KABELY CYKY–O 2x1,5
- ZDROJ ZTI PRO SENZOROVÁ ZAŘÍZENÍ ZTI NAD PODHLEDEM 230V/12V

NAPĚŤOVÁ SOUSTAVA : 3 NPE stř.50Hz, 400V/TN–C – PŘÍVOD
3 NPE stř.50Hz, 400V/TN–S
1 NPE stř.50Hz, 230V/TN–S

OCHRANNÁ OPATŘENÍ DLE ČSN 33 2000–4–41 ed.3 :
STUPEŇ OCHRANY – ZÁKLADNÍ : AUTOMATICKÉ ODPOJENÍ OD ZDROJE
– DOPLNĚNÁ : PROUDOVÝ CHRÁNIČ
: DOPLŇUJÍCÍ POSPOJOVÁNÍ

POZNÁMKY :

1) MÍSTNOSTI OP11,12,14,15,16 – NAPÁJENÍ Z ROZVADĚČE R2
OSTATNÍ PROSTORY – NAPÁJENÍ Z R1

2) SAMOSTATNÝ POŽÁRNÍ ÚSEK
N1.1 – HALA, WC, POKLADNY SE ZÁZEMÍM, DOPRAVCE
N1.2 – SERVER OP24
N1.3 – OP17,OP18,OP20,OP21,OP22,OP23,OP25,OP26,OP30
N1.3 – OP19

POZNÁMKY-KABELOVÉ TRASY :

HORIZONTÁLNÍ ROZVODY NAD PODHLEDEM NA SVAZKOVÝCH DRŽÁCÍCH
VERTIKÁLNÍ TRASY ZASEKÁNY POD OMÍTKU
PROPOJENÍ ZÁSUVKOVÝCH OBVODŮ V RÁMCI MÍSTNOSTI MOŽNÉ ULOŽIT DO PODLAHY
KABELY ULOŽENÉ DO PODLAHY BUDOU CHRÁNĚNY PŘED MECHANICKÝM POŠKOZENÍM OBALEM S CEMENTOVÉ MALTY O TLOUŠŤCE ALESPOŇ 1cm S MÍRNĚ STOUPAJÍCÍMI NÁBĚHY

ROZVODY V HALE OP01 :
HORIZONTÁLNÍ TRASA V PLASTOVÉM KABELOVÉM ŽLABU, KTERÝ BUDE UPEVNĚN ZHORA NA OBVODOVÝ KASLÍK. VERTIKÁLNĚ BUDOU TRASY ULOŽENY DO SDK PŘEDSTĚNY.

V č.m.OP19 – DVOJITÁ PODLAHA – MOŽNÉ VYUŽÍT PRO KABELOVÉ ROZVODY

Ministerstvo dopravy
Státní fond dopravní infrastruktury

Jiná ověření: Paré:

Orientační schéma: Razítko oprávněné osoby:

Podpis: Datum:

Revize:	Datum:	Popis:	Kontroloval:
P02	23.04.2022	Dokumentace po zapracování připomínek	
P01	23.10.2021	Dokumentace k připomínkování	

Stavebník/Investor:	**Správa železnic, státní organizace**		
Adresa:	Dlážděná 1003/7, 110 00 Praha 1		
Zástupce investora:	Stavební správa západ		
Adresa:	Sokolovská 1955/278, 190 00 Praha 9		
Zhotovitel díla:	**Ing. arch. Břetislav Kubíček**		
Adresa: Kontakt:	Raisova 2030/2, 360 01 Karlovy Vary T: +420 603 854 595 E: kk3k@seznam.cz]		
Zhotovitel objektu:	**B.Pavel Pruský** **IČ : 05124166**		
Adresa: Kontakt:	Studentská 436/56A, 360 07 Karlovy Vary T: +420 776 260 979 E: prp11@seznam.cz		
Hlavní projektant (HIP):	Ing. arch. Břetislav Kubíček	Specialista:	Bc.Pavel Pruský

Název stavby/akce:	**Rekonstrukce výpravní budovy v žst. Aš**		Označení investora: S611700144
			Označení zhotovitele: 2021051
Název části:	Pozemní stavební objekty a technické vybavení pozemních stavebních objektů		Označení části: D.2.2.1
Název objektu/dílčí části:	**Novostavba výpravní budovy**		Označení objektu/komplexu: **SO 00-71-01.04**
Název přílohy:	Silnoproudá elektrotechnika		Číslo přílohy: **2.401**
Název dílčí části přílohy:	Půdorys - zásuvky, el.zařízení		
Odpovědný projektant: Bc.Pavel Pruský	Zpracovatel přílohy: Bc.Pavel Pruský	Měřítko: 1 : 75 Formáty: 6 x A4	Stupeň dokumentace: **PDPS**
Kraj: Karlovarský	Katastrální území: Aš [600521]	TUDU: 0221C1	**Smluvní datum zpracování: 23.04.2022**

Označení investora::	Stupeň dokumentace:	Část:	Objekt:	Podobjekt:	Příloha:	Revize:
S611700144	PDPS	D2201	SO0071011	04	2	401	P02

[Prostor pro další informace]

S611700144