


TŘÍDA OCHRANY PŘED BLESKEM LPS III
ODPOR UZEMNĚNÍ JEDNOHO SVODU NESMÍ BÝT VĚTŠÍ NEŽ 10 Ohm.
HROMOSVOD MUSÍ BÝT PROVEDEN DLE ČSN EN 62305-1 AŽ 4 ed.2

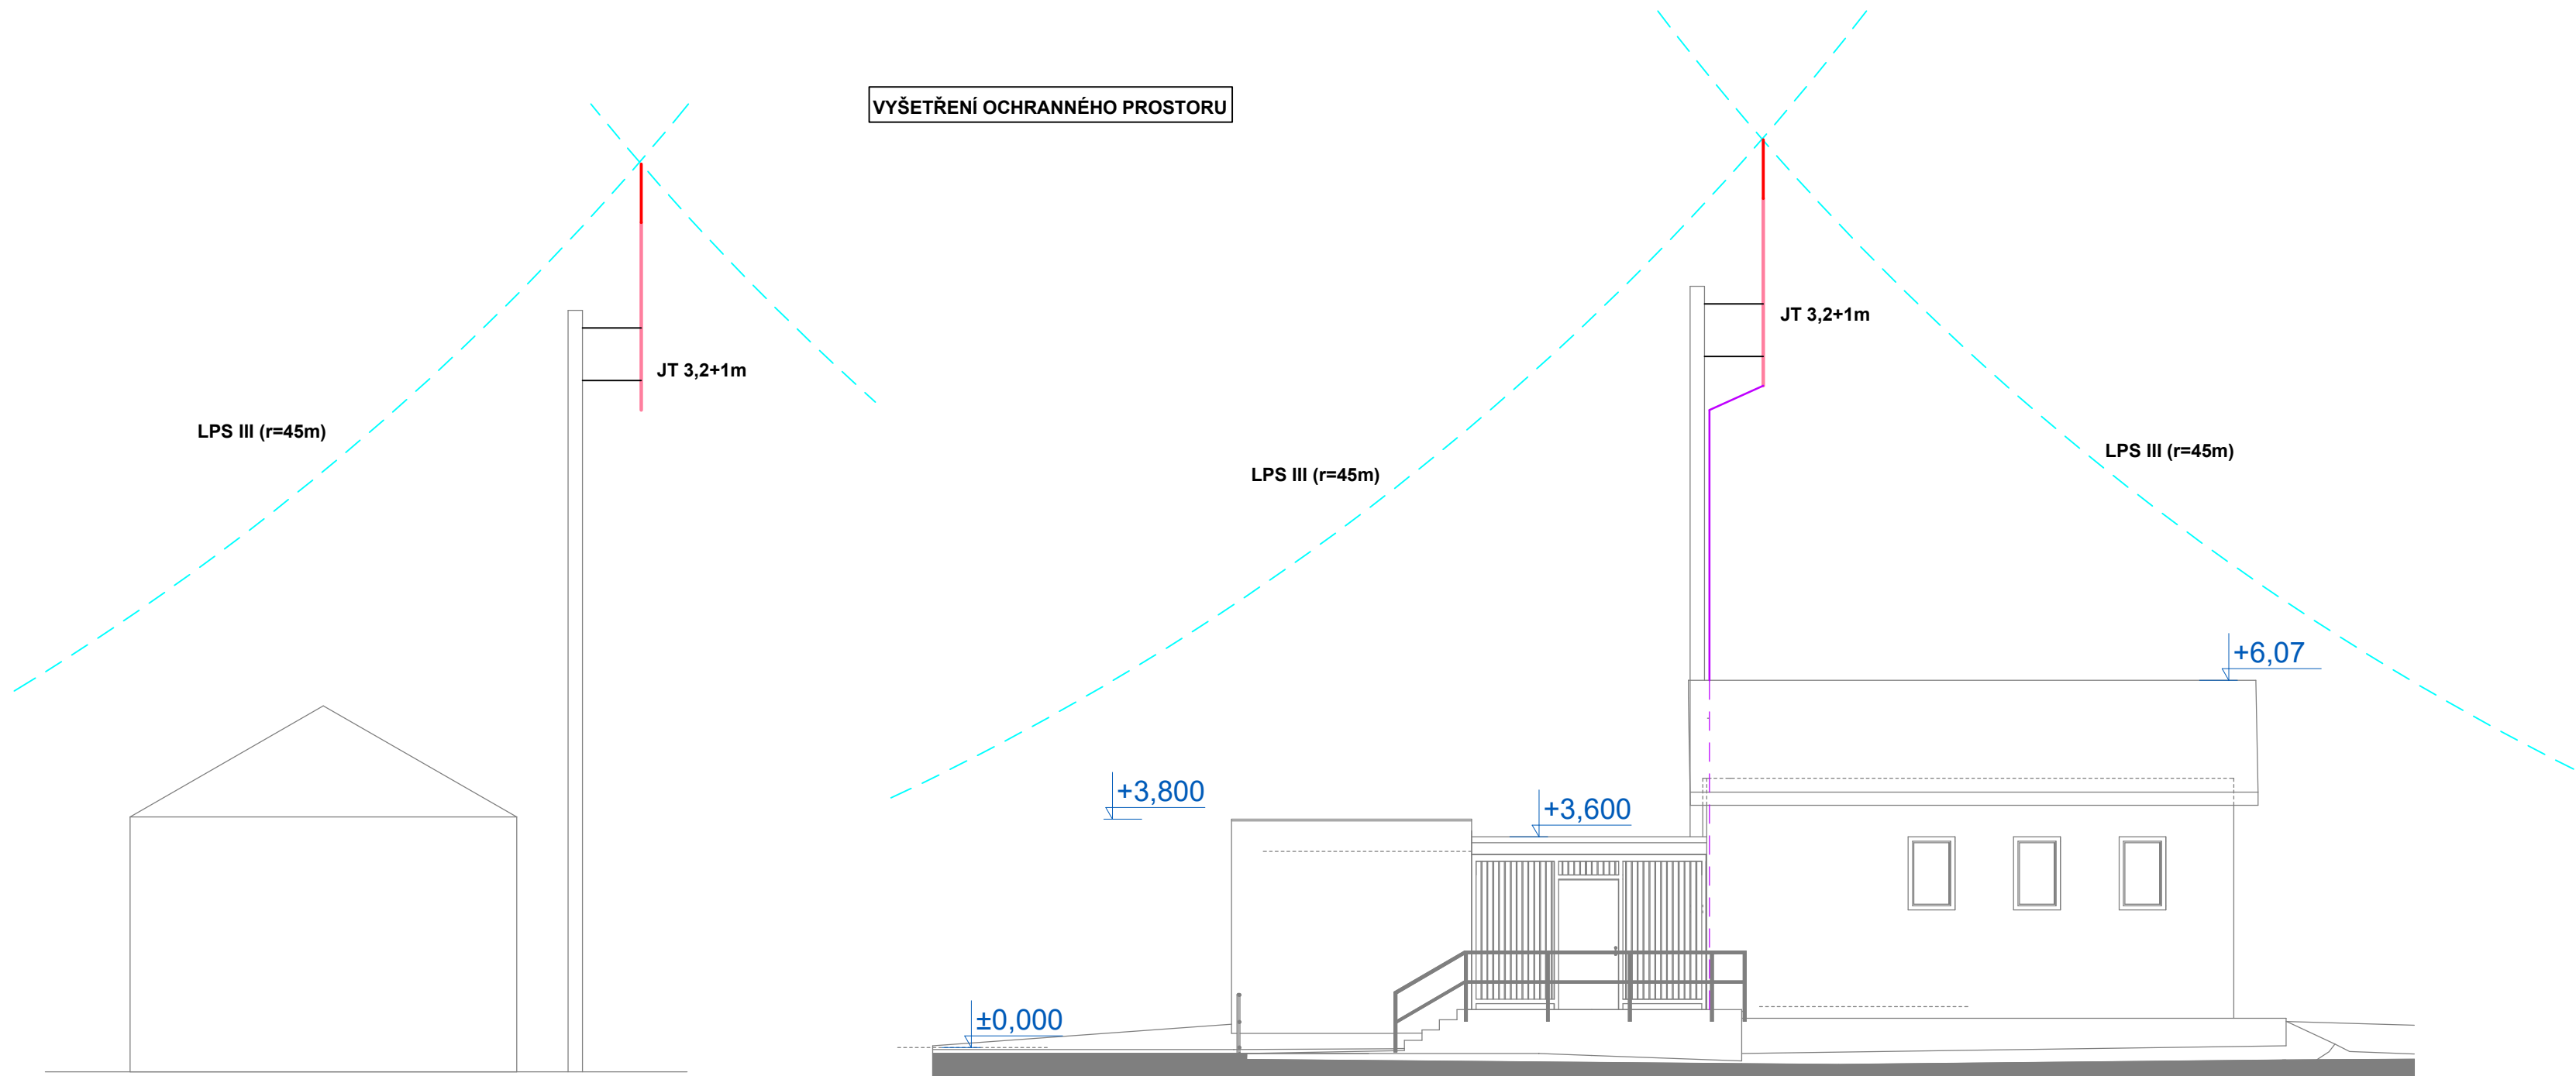

Ministerstvo dopravy Státní fond dopravní infrastruktury			
Jiná ověření:	Paré:		
Orientační schéma:	Razítko oprávněné osoby:		
Podpis:	Datum:		
Revize:	Datum:	Popis:	Kontroloval:
P02	23.04.2022	Dokumentace po zapracování připomínek	
P01	23.10.2021	Dokumentace k připomínkování	
Stavebník/Investor: Správa železnic, státní organizace			
Adresa: Dílžďená 1003/7, 110 00 Praha 1			
Zástupce investora: Stavební správa západ			
Adresa: Sokolovská 1955/278, 190 00 Praha 9			
Zhotovitel díla: Ing. arch. Břetislav Kubiček			
Adresa: Raisova 2030/2, 360 01 Karlovy Vary			
Kontakt: T: +420 603 854 595 E: kk3k@seznam.cz]			
Zhotovitel objektu: B.Pavel Pruský			
Adresa: Studentská 436/56A, 360 07 Karlovy Vary			
Kontakt: T: +420 776 260 979 E: prp11@seznam.cz			
Hlavní projektant (HIP): Ing. arch. Břetislav Kubiček		Specialista:	Bc.Pavel Pruský
Název stavby/akce: Rekonstrukce výpravní budovy v žst. Aš		Označení investora:	S611700144
		Označení zhotovitele:	2021051
Název části: Pozemní stavební objekty a technické vybavení pozemních stavebních objektů		Označení části:	D.2.2.1
Název objektu/díleč části: Přístavba technologického objektu		Označení objektu/komplexu:	SO 00-72-01.04
Název přílohy: Silnoproudá elektrotechnika		Číslo přílohy:	2. 402
Název díleč části přílohy: Střecha-hromosvod		Stupeň dokumentace:	PDPS
Odpovědný projektant: Zpracovatel přílohy: Bc.Pavel Pruský		Měřítko: 1:100 Formáty: 4x A4	
Kraj: Karlovarský		Katastrální území: Aš [600521]	TUDU: 0221C1
			Smluvní datum zpracování: 23.04.2022
Označení investora: S 6 1 1 7 0 0 1 4 4		Stupeň dokumentace: Část: P D P S	Objekt: S O 0 0 7 2 0 1
			Podoba: P 0 4
			Příloha: 2
			Revize: P 0 2
[Prostor pro další informace]			