


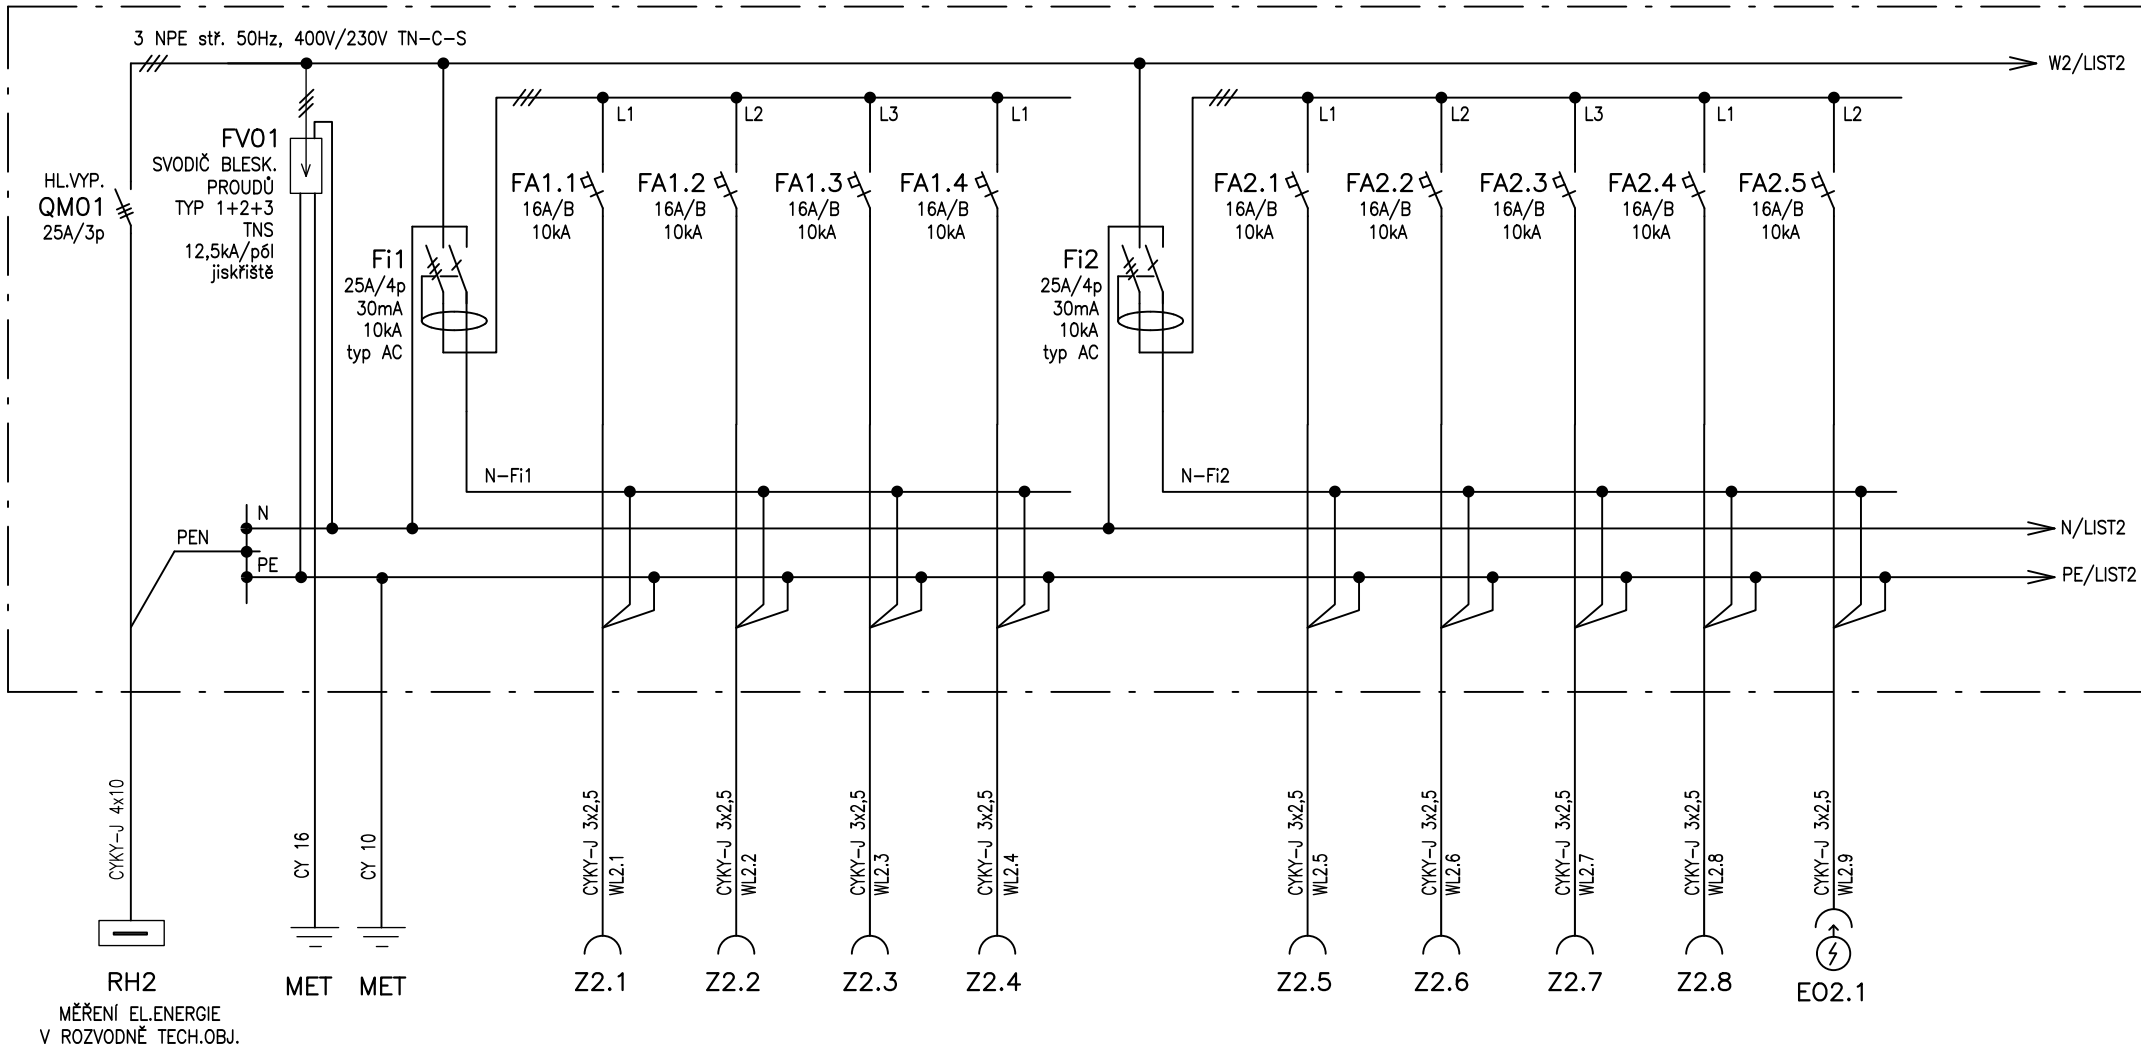





Jiná ověření:		Paré:	
Orientační schéma:		Razítka oprávněné osoby:	
		Podpis: Datum:	
Revize:	Datum:	Popis:	Kontroloval:	
P02	23.04.2022	Dokumentace po zpracování připomínek	
P01	23.10.2021	Dokumentace k připomínkování	
<table border="1"> <tr> <td>Stavebník/Investor:</td> <td>Správa železnic, státní organizace</td> <td rowspan="4">  SPRÁVA ŽELEZNIC </td> </tr> <tr> <td>Adresa:</td> <td>Dlážděná 1003/7, 110 00 Praha 1</td> </tr> <tr> <td>Zástupce investora:</td> <td>Stavební správa západ</td> </tr> <tr> <td>Adresa:</td> <td>Sokolovská 1955/278, 190 00 Praha 9</td> </tr> </table>				Stavebník/Investor:	Správa železnic, státní organizace	 SPRÁVA ŽELEZNIC	Adresa:	Dlážděná 1003/7, 110 00 Praha 1	Zástupce investora:	Stavební správa západ	Adresa:	Sokolovská 1955/278, 190 00 Praha 9	
Stavebník/Investor:	Správa železnic, státní organizace	 SPRÁVA ŽELEZNIC	
Adresa:	Dlážděná 1003/7, 110 00 Praha 1	
Zástupce investora:	Stavební správa západ	
Adresa:	Sokolovská 1955/278, 190 00 Praha 9	
<table border="1"> <tr> <td>Zhotovitel díla:</td> <td colspan="3">Ing. arch. Břetislav Kubíček</td> </tr> <tr> <td>Adresa:</td> <td colspan="3">Raisova 2030/2, 360 01 Karlovy Vary</td> </tr> <tr> <td>Kontakt:</td> <td colspan="3">T: +420 603 854 595 E: kk3k@seznam.cz]</td> </tr> </table>				Zhotovitel díla:	Ing. arch. Břetislav Kubíček			Adresa:	Raisova 2030/2, 360 01 Karlovy Vary			Kontakt:	T: +420 603 854 595 E: kk3k@seznam.cz]	
Zhotovitel díla:	Ing. arch. Břetislav Kubíček	
Adresa:	Raisova 2030/2, 360 01 Karlovy Vary	
Kontakt:	T: +420 603 854 595 E: kk3k@seznam.cz]	
<table border="1"> <tr> <td>Zhotovitel objektu:</td> <td colspan="3">B. Pavel Pruský IČ : 05124166</td> </tr> <tr> <td>Adresa:</td> <td colspan="3">Studentská 436/56A, 360 07 Karlovy Vary</td> </tr> <tr> <td>Kontakt:</td> <td colspan="3">T: +420 776 260 979 E: prp11@seznam.cz</td> </tr> </table>				Zhotovitel objektu:	B. Pavel Pruský IČ : 05124166			Adresa:	Studentská 436/56A, 360 07 Karlovy Vary			Kontakt:	T: +420 776 260 979 E: prp11@seznam.cz	
Zhotovitel objektu:	B. Pavel Pruský IČ : 05124166	
Adresa:	Studentská 436/56A, 360 07 Karlovy Vary	
Kontakt:	T: +420 776 260 979 E: prp11@seznam.cz	
Hlavní projektant (HIP):		Ing. arch. Břetislav Kubíček	Specialista: Bc. Pavel Pruský	
<table border="1"> <tr> <td rowspan="2">Název stavby/akce:</td> <td rowspan="2">Rekonstrukce výpravní budovy v žst. Aš</td> <td>Označení investora:</td> <td>S611700144</td> </tr> <tr> <td>Označení zhotovitele:</td> <td>2021051</td> </tr> <tr> <td>Název části:</td> <td>Pozemní stavební objekty a technické vybavení pozemních stavebních objektů</td> <td>Označení části:</td> <td>D.2.2.1</td> </tr> <tr> <td>Název objektu/dílní části:</td> <td>Novostavba výpravní budovy</td> <td>Označení objektu/komplexu:</td> <td>SO 00-71-01.04</td> </tr> <tr> <td>Název přílohy:</td> <td>Silnoproudá elektrotechnika</td> <td>Číslo přílohy:</td> <td>2. 406</td> </tr> <tr> <td>Název dílní části přílohy:</td> <td>Rozvaděč R2</td> <td></td> <td></td> </tr> <tr> <td>Odpovědný projektant:</td> <td>Zpracovatel přílohy:</td> <td>Měřítko: -</td> <td>Stupeň dokumentace:</td> </tr> <tr> <td>Bc. Pavel Pruský</td> <td>Bc. Pavel Pruský</td> <td>Formáty: 3 x A4</td> <td>PDPS</td> </tr> <tr> <td>Kraj:</td> <td>Katastrální území:</td> <td>TUDU:</td> <td>Smluvní datum zpracování:</td> </tr> <tr> <td>Karlovarský</td> <td>Aš [600521]</td> <td>0221C1</td> <td>23.04.2022</td> </tr> <tr> <td colspan="2">Označení investora:</td> <td>Stupeň dokumentace:</td> <td>Část:</td> </tr> <tr> <td colspan="2">S 6 1 1 7 0 0 1 4 4</td> <td>- P D P S</td> <td>- D 2 2 0 1</td> </tr> <tr> <td colspan="2">Objekt:</td> <td>Podobjekt:</td> <td>Příloha:</td> </tr> <tr> <td colspan="2">- S 0 0 0 7 1 0 1</td> <td>- 0 4</td> <td>- 2 - 4 0 6</td> </tr> <tr> <td colspan="2">Revize:</td> <td></td> <td></td> </tr> <tr> <td colspan="2">- P 0 2</td> <td></td> <td></td> </tr> </table>				Název stavby/akce:	Rekonstrukce výpravní budovy v žst. Aš	Označení investora:	S611700144	Označení zhotovitele:	2021051	Název části:	Pozemní stavební objekty a technické vybavení pozemních stavebních objektů	Označení části:	D.2.2.1	Název objektu/dílní části:	Novostavba výpravní budovy	Označení objektu/komplexu:	SO 00-71-01.04	Název přílohy:	Silnoproudá elektrotechnika	Číslo přílohy:	2. 406	Název dílní části přílohy:	Rozvaděč R2			Odpovědný projektant:	Zpracovatel přílohy:	Měřítko: -	Stupeň dokumentace:	Bc. Pavel Pruský	Bc. Pavel Pruský	Formáty: 3 x A4	PDPS	Kraj:	Katastrální území:	TUDU:	Smluvní datum zpracování:	Karlovarský	Aš [600521]	0221C1	23.04.2022	Označení investora:		Stupeň dokumentace:	Část:	S 6 1 1 7 0 0 1 4 4		- P D P S	- D 2 2 0 1	Objekt:		Podobjekt:	Příloha:	- S 0 0 0 7 1 0 1		- 0 4	- 2 - 4 0 6	Revize:				- P 0 2			
Název stavby/akce:	Rekonstrukce výpravní budovy v žst. Aš	Označení investora:	S611700144	
		Označení zhotovitele:	2021051	
Název části:	Pozemní stavební objekty a technické vybavení pozemních stavebních objektů	Označení části:	D.2.2.1	
Název objektu/dílní části:	Novostavba výpravní budovy	Označení objektu/komplexu:	SO 00-71-01.04	
Název přílohy:	Silnoproudá elektrotechnika	Číslo přílohy:	2. 406	
Název dílní části přílohy:	Rozvaděč R2	
Odpovědný projektant:	Zpracovatel přílohy:	Měřítko: -	Stupeň dokumentace:	
Bc. Pavel Pruský	Bc. Pavel Pruský	Formáty: 3 x A4	PDPS	
Kraj:	Katastrální území:	TUDU:	Smluvní datum zpracování:	
Karlovarský	Aš [600521]	0221C1	23.04.2022	
Označení investora:		Stupeň dokumentace:	Část:	
S 6 1 1 7 0 0 1 4 4		- P D P S	- D 2 2 0 1	
Objekt:		Podobjekt:	Příloha:	
- S 0 0 0 7 1 0 1		- 0 4	- 2 - 4 0 6	
Revize:	
- P 0 2	

R2



Bc.PAVEL PRUSKÝ PROJEKTY ELEKTRO IČ : 05124166 STUDENTSKÁ 436/56A, KARLOVY VARY 36007 MOBIL : 776 260 979, E-MAIL : prp11@seznam.cz	Odpověď.projektant :	Bc.PAVEL PRUSKÝ	Název akce :	Rekonstrukce výpravní budovy v žst. Aš	Číslo objektu : SO 00-71-01.04	Číslo části :	
	Vypracoval :	Bc.PAVEL PRUSKÝ	2.406				
	Datum :	23.04.2022	Název objektu :	Novostavba výpravní budovy	Název přílohy : ROZVADĚČ R2	Strana : 1	Suma : 3
	Zak.č. :	2021051					

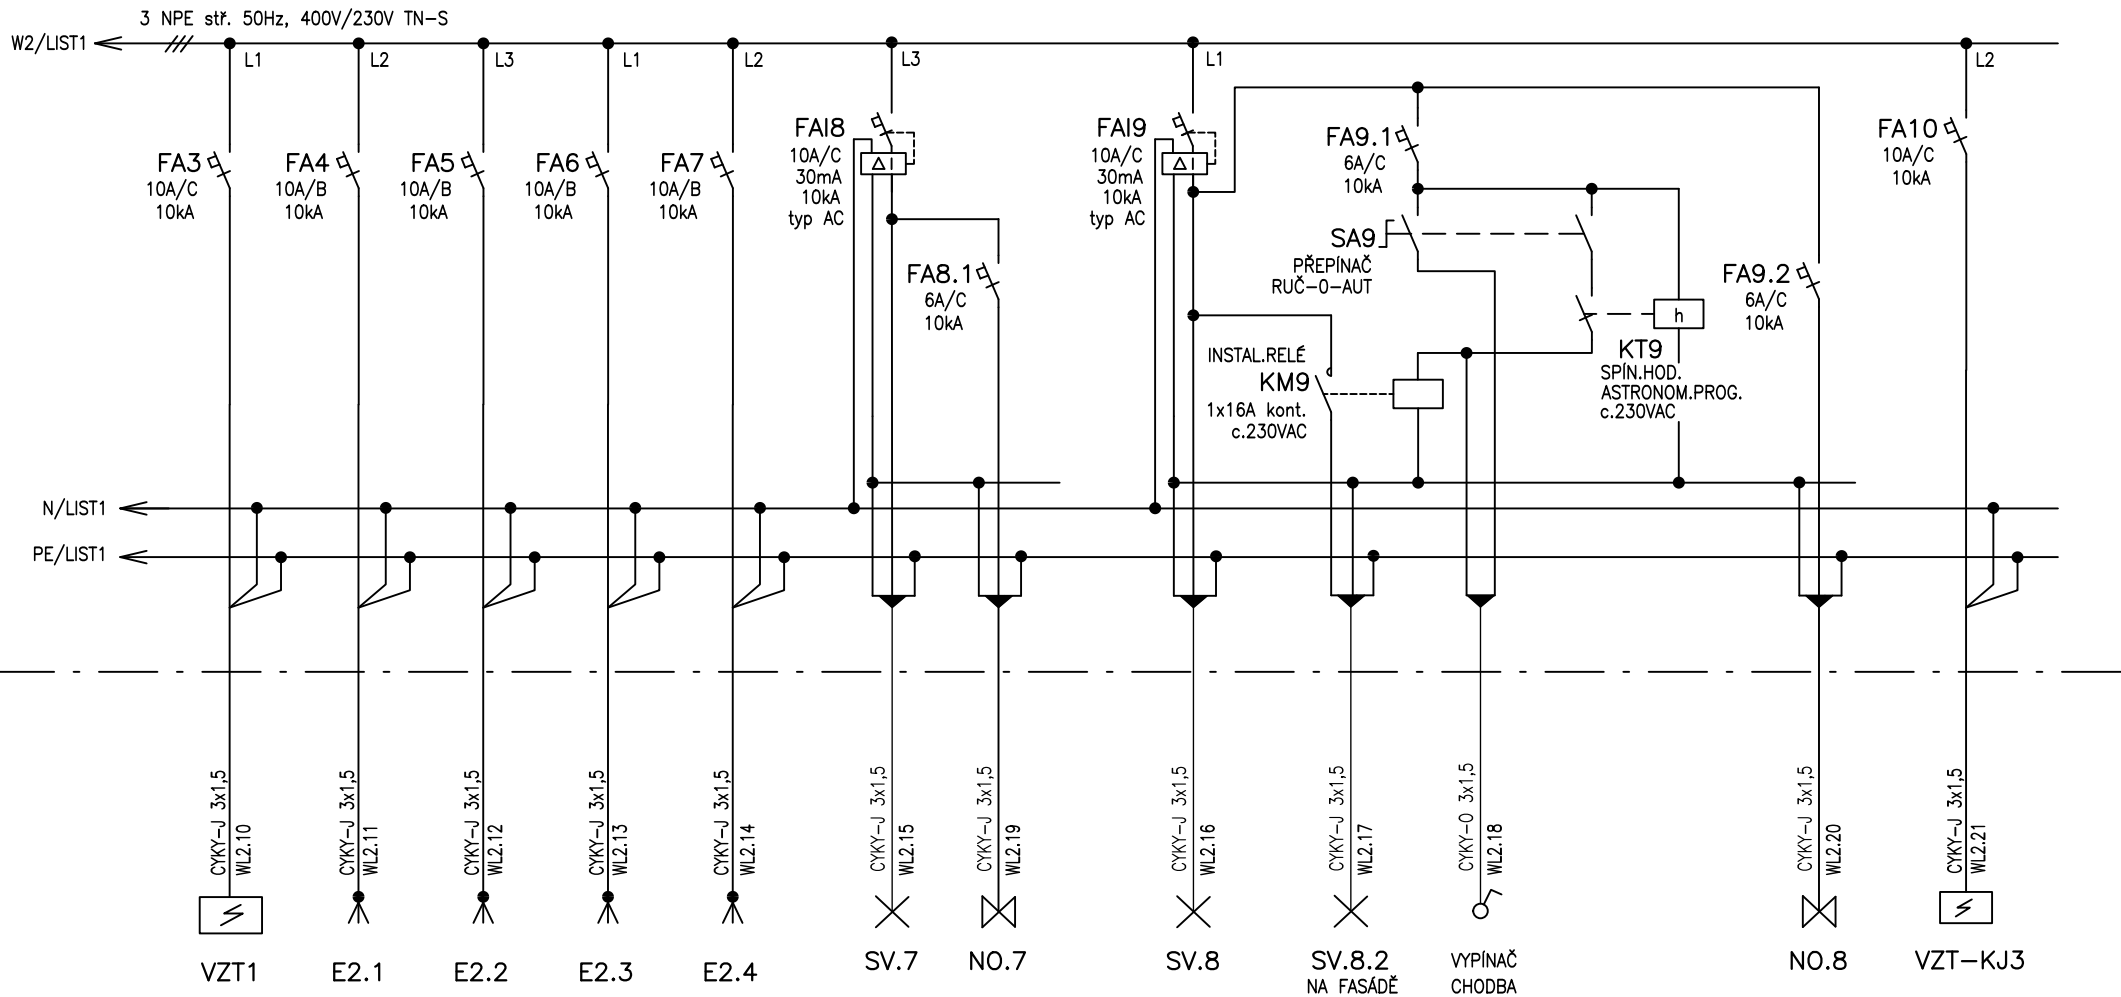

Bc.PAVEL PRUSKÝ PROJEKTY ELEKTRO IČ : 05124166 STUDENTSKÁ 436/56A, KARLOVY VARY 36007 MOBIL : 776 260 979, E-MAIL : prp11@seznam.cz	Odpověd.projektant :	Bc.PAVEL PRUSKÝ	Název akce : Rekonstrukce výpravní budovy v žst. Aš	Číslo objektu : SO 00-71-01.04	Číslo části : 2.406	
	Vypracoval :	Bc.PAVEL PRUSKÝ				
	Datum :	23.04.2022	Název objektu : Novostavba výpravní budovy	Název přílohy : ROZVADĚČ R2	Strana : 2	Suma : 3
	Zak.č. :	2021051				



Spodní parapet: 1200mm
Umístění: Chodba č.m.OP11

OCHRANNÁ OPATŘENÍ DLE ČSN 33 2000-4-41 ed.2 :

STUPEŇ OCHRANY – ZÁKLADNÍ	: AUTOMATICKÉ ODPOJENÍ OD ZDROJE
– DOPLNĚNÁ	: PROUDOVÝ CHRÁNIČ
	: DOPLŇUJÍCÍ POSPOJOVÁNÍ

Bc.PAVEL PRUSKÝ PROJEKTY ELEKTRO IČ : 05124166 STUDENTSKÁ 436/56A, KARLOVY VARY 36007 MOBIL : 776 260 979, E-MAIL : prp11@seznam.cz	Odpověď.projektant :	Bc.PAVEL PRUSKÝ	Název akce : Rekonstrukce výpravní budovy v žst. Aš	Číslo objektu : SO 00-71-01.04	Číslo účasti :	
	Vypracoval :	Bc.PAVEL PRUSKÝ			2.406	
	Datum :	23.04.2022	Název objektu :	Název přílohy :	Strana : 3	Suma : 3
	Zak.č. :	2021051	Novostavba výpravní budovy	ROZVADĚČ R2		