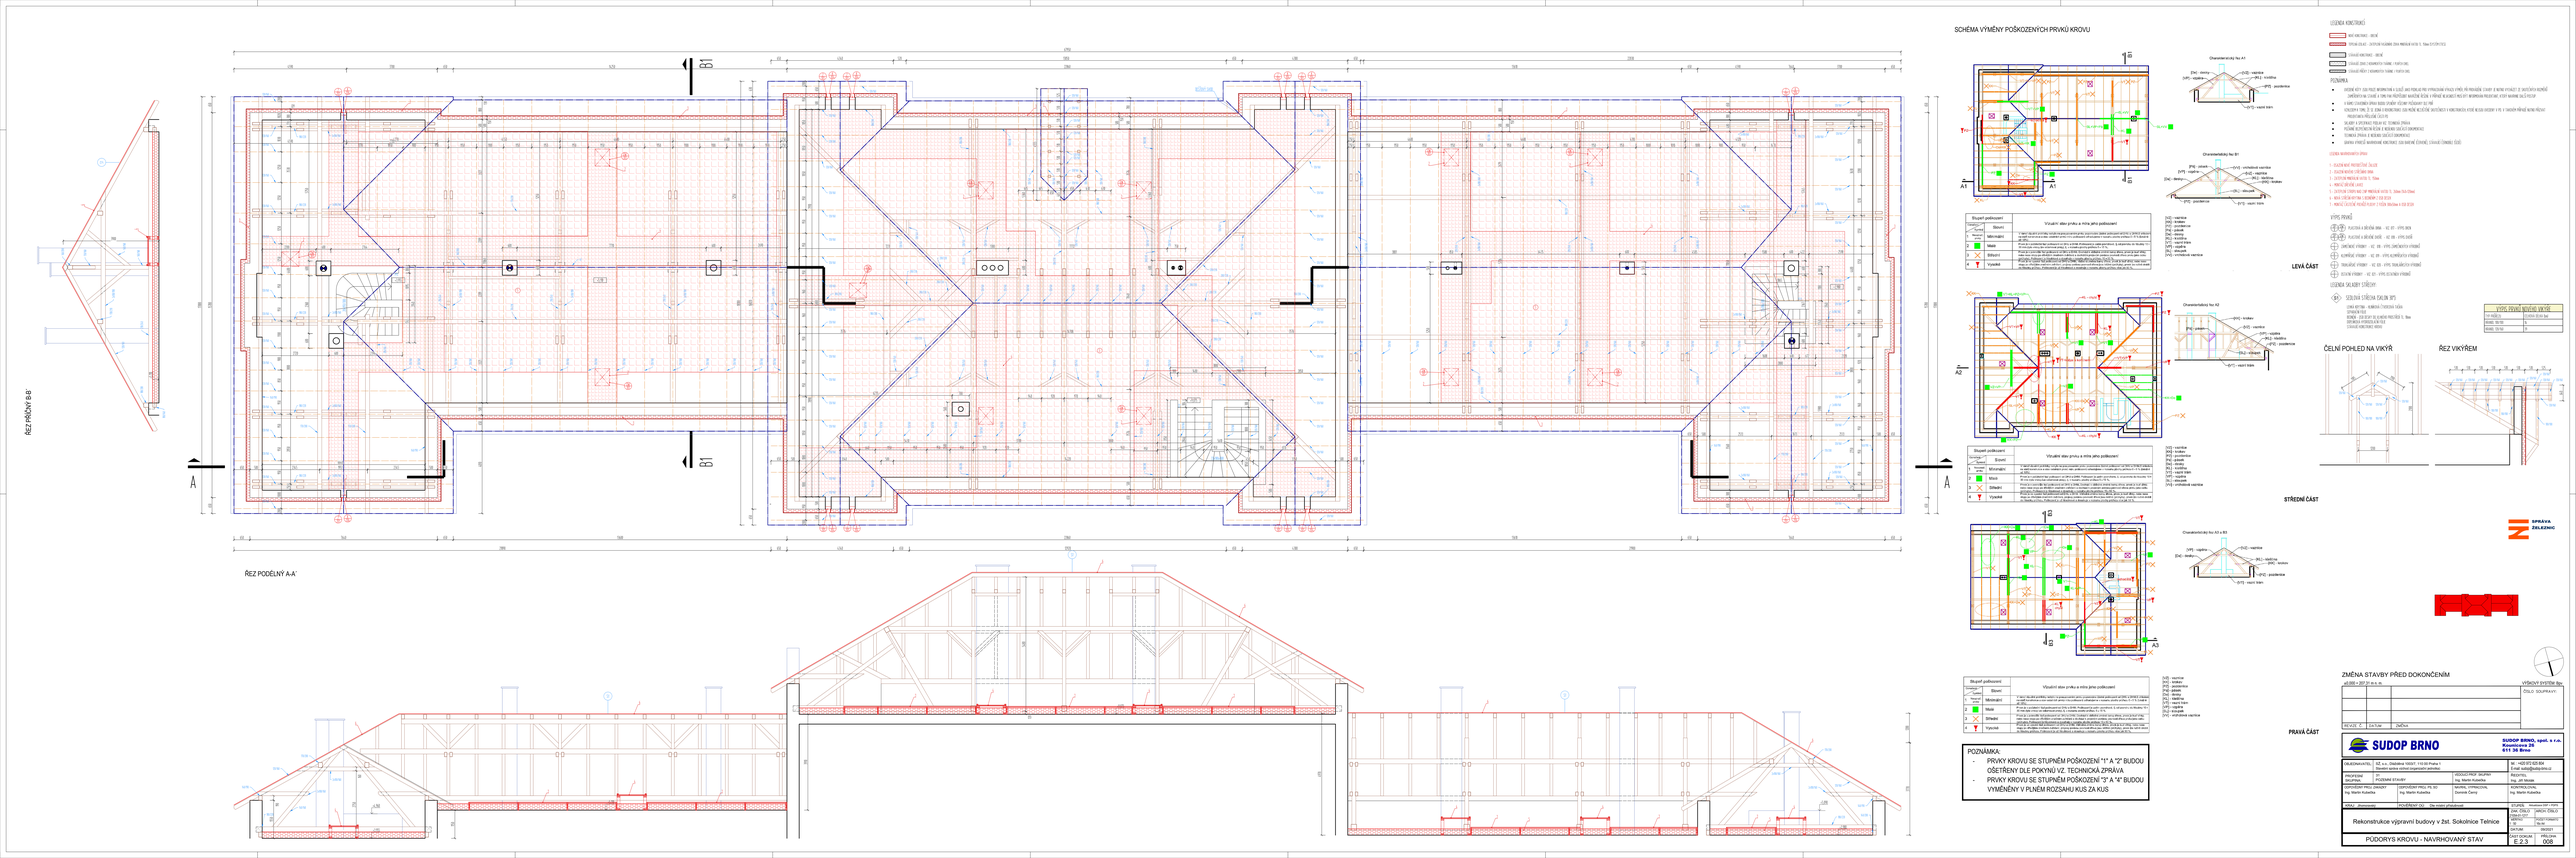
ŘEZ PŘÍČNÝ B-B'
ŘEZ PODÉLNÝ A-A'
SCHÉMA VÝMĚNY POŠKOZENÝCH PRVKŮ KROVU
LEGENDA KONSTRUKCÍ
POZNÁMKY
LEGENDA SKLADBY STŘECHY
VÝPIS PRVKŮ
LEVÁ ČÁST
STŘEDNÍ ČÁST
PRAVÁ ČÁST
ČELNÍ POHLED NA VIKÝŘ
ŘEZ VIKÝŘEM
POZNÁMKA:
- PRVKY KROVU SE STUPNĚM POŠKOZENÍ "1" A "2" BUDOU OŠETŘENY DLE POKYNŮ VZ. TECHNICKÁ ZPRÁVA
- PRVKY KROVU SE STUPNĚM POŠKOZENÍ "3" A "4" BUDOU VYMĚNĚNY V PLNÉM ROZSAHU KUS ZA KUS
ZMĚNA STAVBY PŘED DOKONČENÍM
SUDOP BRNO
Rekonstrukce výpravní budovy v žst. Sokolnice Telnice
PŮDORYS KROVU - NAVRHOVANÝ STAV
E.2.3
008