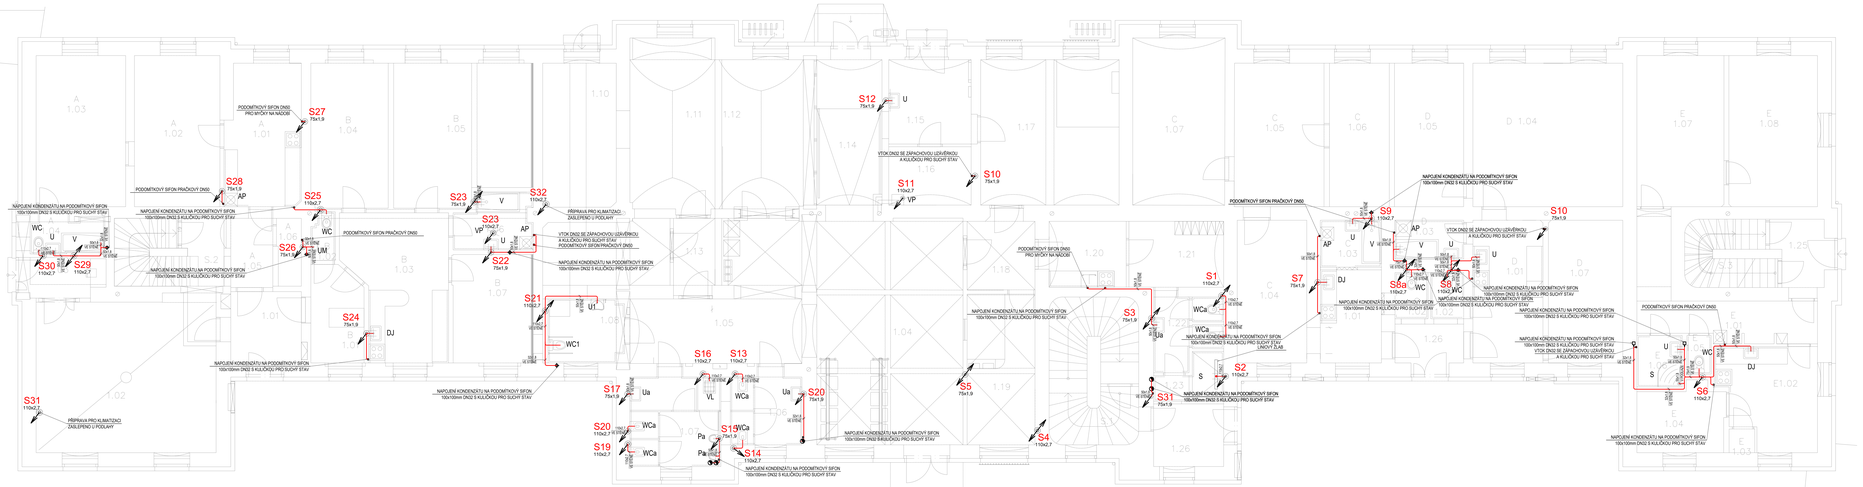

MÍST.	POPIS MÍSTNOSTI	PLOCHA m²	ÚSTŘEDNÍ VÝŠKA mm
S.1	SCHODIŠTĚ	17,80	
S.2	SCHODIŠTĚ	11,70	
S.3	SCHODIŠTĚ	7,20	
1.01	ZÁDVEŘÍ	6,80	
1.02	TECHNICKÉ ZAŘÍZENÍ	37,60	
1.03	TECHNICKÉ ZAŘÍZENÍ	3,80	
1.04	HALA	51,40	4540
1.05	CHODBA	12,70	4620
1.06	WC ŽENY	6,60	2890
1.07	WC MUŽI / OKLO	11,00	2900
1.08	WC IMOBILNÍ	6,00	
1.09	SDĚLOVACÍ ZAŘÍZENÍ	6,30	
1.10	RECEPCNÍ NÁ	14,40	4490
1.11	KOMERČNÍ PROSTORY	16,62	4490
1.12	KOMERČNÍ PROSTORY	15,30	3275
1.13	CHODBA	3,85	
1.14	CHODBA	12,90	
1.15	ZÁDVEŘÍ	15,70	4300 / 2450
1.16	KOTELNA	8,50	
1.17	KANCELÁŘ VEDOUCÍHO	27,30	4155
1.18	PRODEJ JÍDELNÍCH	6,30	
1.19	PRODEJ JÍDELNÍCH	13,50	
1.20	ZÁZEMÍ PERSONÁLU	6,90	2800
1.21	ZÁZEMÍ PERSONÁLU	8,50	
1.22	WC	6,10	3190
1.23	SPRCHA	3,50	3190
1.24	ZÁDVEŘÍ	3,60	3530
1.25	ZÁDVEŘÍ	4,40	3520
1.26	ZÁDVEŘÍ	6,00	3170
2.01	KUCHYNĚ	14,30	3550
2.02	POKOJ	17,60	3550
2.03	POKOJ	18,40	3550
2.04	KOUPELNA	3,70	3550
2.05	CHODBA	5,90	
2.06	KOTELNA	2,20	
2.07	ZÁDVEŘÍ	6,70	3095
2.08	WC	1,50	3120
2.09	KUCHYNĚ	18,70	3170
2.10	POKOJ	15,20	3115
2.11	POKOJ	25,80	3085
2.12	KOUPELNA	5,50	
2.13	POKOJ	11,80	3095
3.01	KUCHYNĚ	1,70	2960
3.02	WC	2,10	3520
3.03	KOUPELNA	3,90	2165
3.04	POKOJ	13,50	3530
3.05	POKOJ	17,50	3520
3.06	POKOJ	11,70	3555
3.07	POKOJ	20,90	4310 / 4160
4.01	KUCHYNĚ	13,60	
4.02	WC	2,10	3480
4.03	KOUPELNA	3,60	3480
4.04	POKOJ	17,60	3550
4.05	POKOJ	13,50	3530
4.06	POKOJ	11,10	3050
4.07	POKOJ	14,40	3410
4.08	CHODBA	13,60	3480
4.09	KUCHYNĚ	12,60	3470
4.10	SPÍŽ	0,80	2470
4.11	POKOJ	7,60	3450
4.12	WC	1,30	
4.13	KOUPELNA	3,20	
4.14	POKOJ	17,90	3465
4.15	POKOJ	18,20	3465

LEGENDA:

W	ODVODNÍ MÍSA VOTOVÉ ZDROJE
W1	ODVODNÍ MÍSA NEREZOVÁ NATAHOVÁ, 300x300x300 mm
W2	NÁPOJNÁ NEREZOVÁ NÁTAHOVÁ, 300x300x300 mm
W3	NÁPOJNÁ VÝLEVKOVÁ
W4	NÁPOJNÁ MÍSA PŘI ÚKLIDU PODLAHOVÁ VPUST
U	UMÝVADLO
UM	UMÝVADLO PRÁDLO
K	KUCHYŇSKÝ DŘEZ
P	PRÁDLO PŘÍPOJKA PRO PRAČKU
D	DŘEZ
VP	VÝLEVKA PRO ÚKLID PODLAHOVÁ MÍSA
V	VÝLEVKA
WC	MÍSA WC
PI	PISOÁR
BI	BIDET
VA	VANA
SP	SPRCHOVÝ KOUT
DJ	DŽEZOVÁ JEDNOTKA

LEGENDA POTRUBÍ:

- S1: SYSTÉM ÚPLNÝ Odpadní potrubí z odpadových zařizovacích předmětů v budově je vedeno jako splašková kanalizace ČSN EN 12056-2 (75010)
- S1: SYSTÉM ÚPLNÝ Odpadní potrubí z odpadových zařizovacích předmětů v budově je vedeno jako splašková kanalizace ČSN EN 12056-2 (75010)

SVISLÉ VNITŘNÍ POTRUBÍ SPLAŠKOVÉ KANALIZACE UVNITŘ BUDOVY BUDE ZEDLIVKOVÁ PŘEDSTĚNA PŘ. 100 mm

ZMĚNA STAVBY PŘED DOKONČENÍM

stUBB + 357.91 m.n.m. VÝŠKOVÝ SYSTÉM Bpv

			ČÍSLO SOUPISU:
REVIZE C	DATUM	ZMĚNA	

SUDOP BRNO, spol. s r.o.
Kounicova 29
611 36 Brno

OBJEDNAVATEL:	SŽ, s.o., Dlážděná 1003/7, 110 00 Praha 1 Stavební správa výchozí (organizační jednotka)		tel.: +420 972 625 894 E-mail: sudop@sudop.brno.cz
PROFESNÍ SKUPINA:	32 Kolmýcaje stě	VEDOUCÍ PROF. SKUPINY:	REGISTEL Ing. Jiří Hrdlič
ODPOVĚDNÝ PROJ. ZAKLADY	Ing. Martin Kubečka	ODPOVĚDNÝ PROJ. PTS, ISO	NAVRHL, VYPRACOVAL Ing. Marek Mikeš
			KONTROLOVAL Ondřej Hruška
			tel.: +420 605 814 510 e-mail: mikes@sudop.cz
KRAJ: Jihomoravský		HOUŠŤŘENÍ OD: Dle vzájemí předmětů	STUPEŇ: Areal DSP + PDPS

Rekonstrukce výpravní budovy v žst. Sokolnice Telnice
SO 01-15-01 část "B" - Zdravotně technické instalace

PŮDORYS VNITŘNÍ KANALIZACE 1.NP

ČÍSLO OBJEKTU:	ČÍSLO LISTU:
E 2.1	B-02

SPRÁVA ŽELEZNIC