
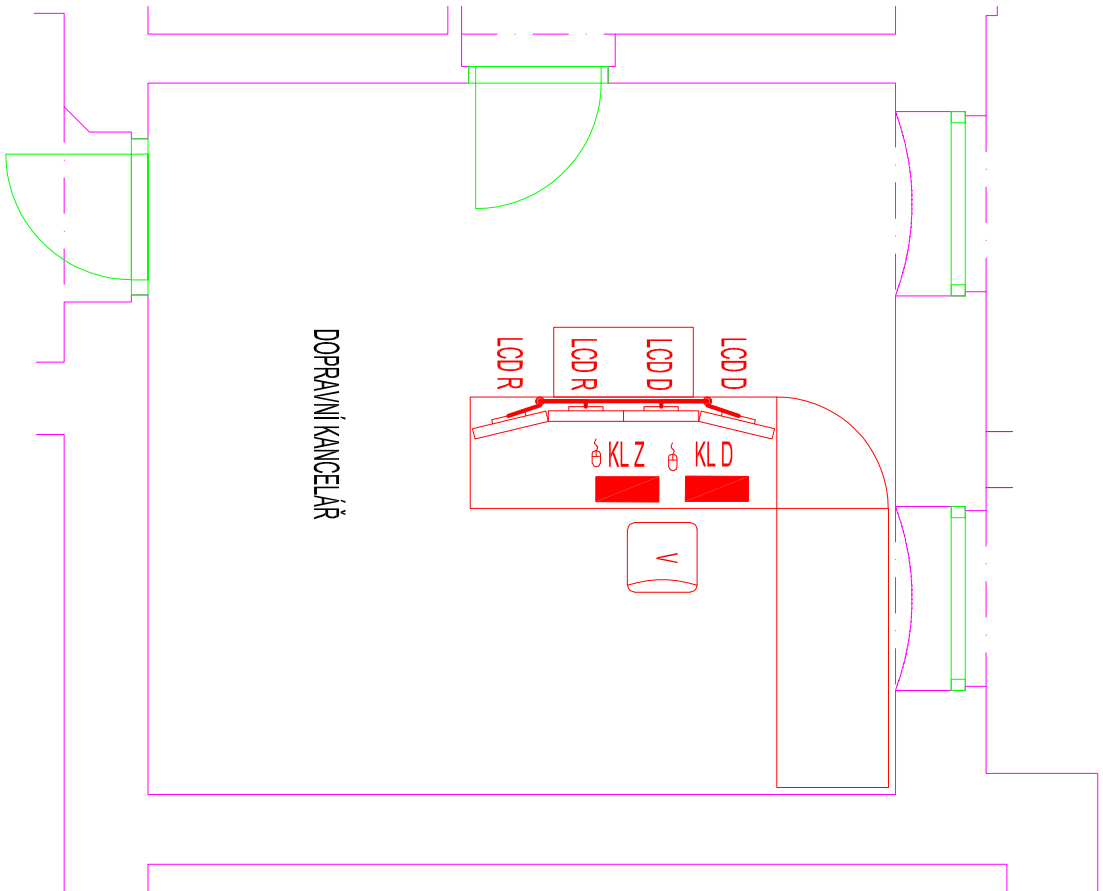


← KŘIVKOVÉ HORNÍ MĚŘÍTLÍK - BROUČKOVICE

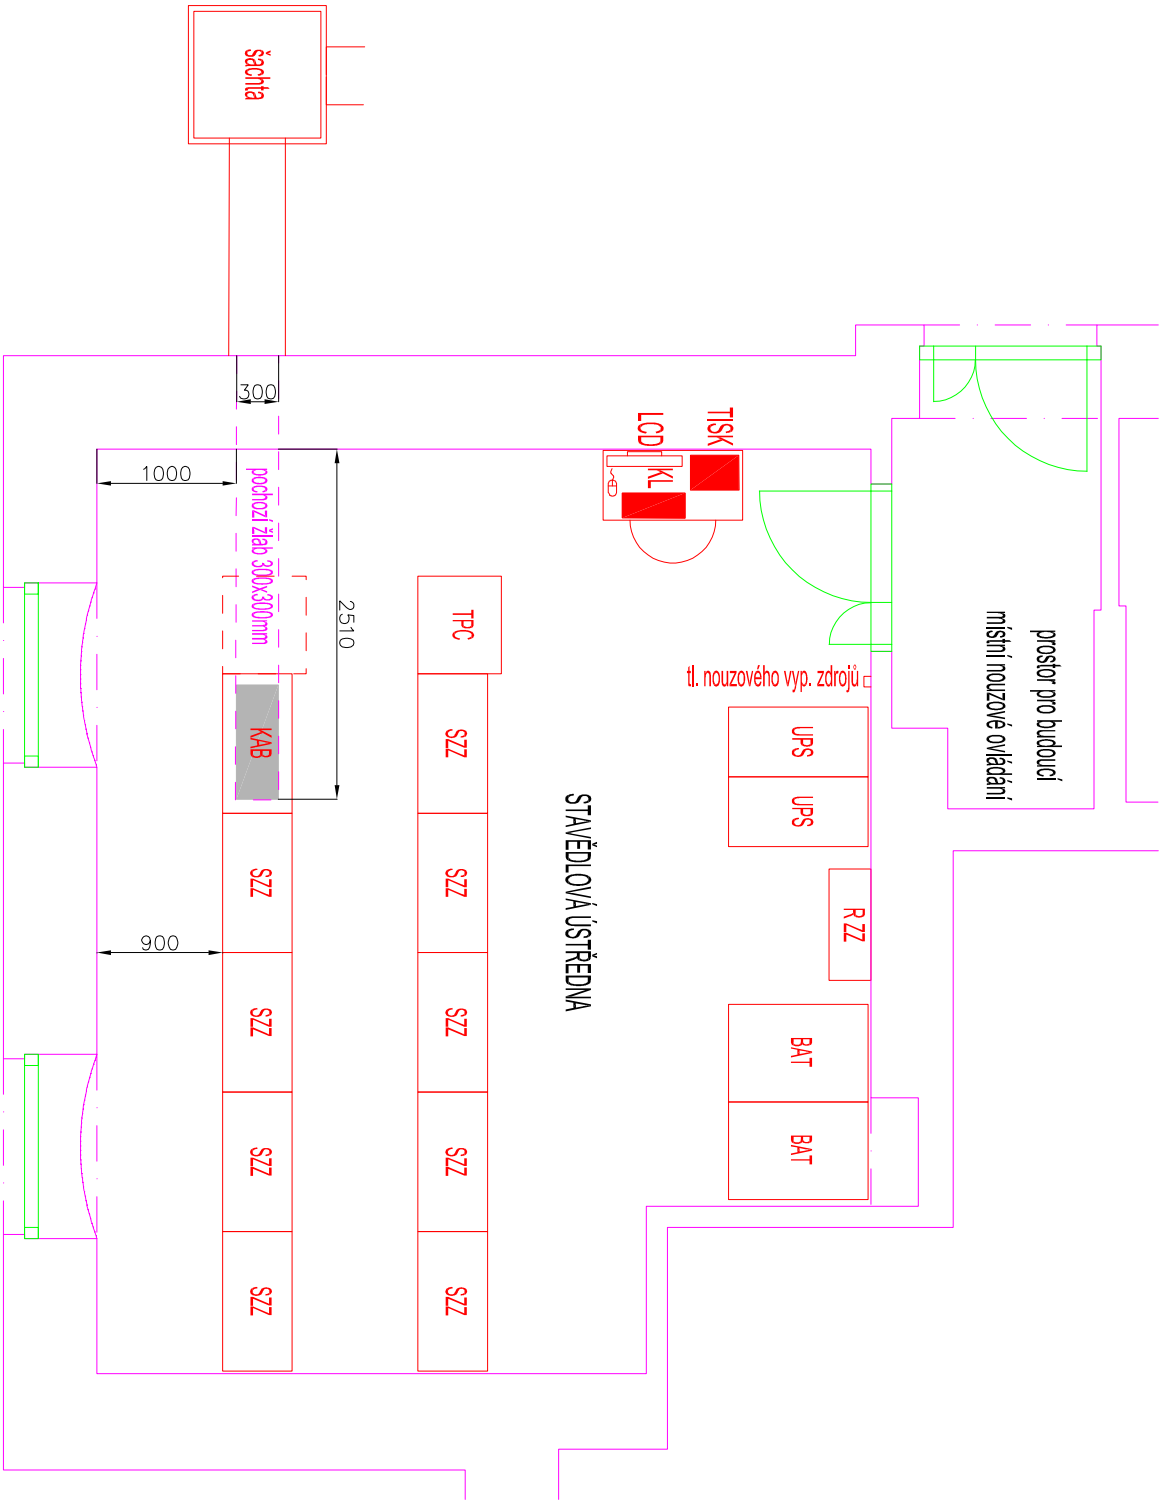

LEGENDA:


- nařizovací zařízení v PS 32-01-11
- V - židle kancelářská výpravního
- UPS - zdroj nepřetržitého napájení
- RZZ - rozváděč zabezpečovacího zařízení
- BAT - skříň s baterií
- TPC - 19" skříň s technologií technologických počítačů
- SZZ - skříň (stůl) s technologií SZZ
- K4B - kabelová skříň (stůl)
- LCD - LCD monitor diagnostického pracoviště
- KL - klávesnice + polohovací zařízení diagnostického PC
- TISK - tiskárna
- LCD R - LCD monitor s režimem kódového (záložní a hlavní)
- LCD D - LCD monitor DDZZ (úpravní dokumentace s vztahy na zabezpečovací zařízení)
- KLZ - klávesnice + polohovací zařízení základního PC
- KLD - klávesnice + polohovací zařízení DDZZ

Orientační schéma:		Podpis: _____ Datum: _____	
Revize:	Datum:	Popis:	Kontroloval:
000	10/2021	Definitivní odevzdání dokumentace	Ing. Milan Lukášek

Stavebník/Investor:	Správa železnic, státní organizace
Adresa:	Dlážděná 1003/7, 110 00 Praha 1
Zastupce investora:	Oblastní ředitelství Brno Kounicova 26, 611 43 Brno
Adresa:	



Zhotovitel stavby:	Signal Projekt s.r.o.
Adresa:	Videňská 55, 639 00 Brno
Kontakt:	T: +420 543 233 962 E: projekce@signalprojekt.cz
Zhotovitel objektu:	Signal Projekt s.r.o.
Adresa:	Videňská 55, 639 00 Brno
Kontakt:	T: +420 543 233 962 E: projekce@signalprojekt.cz
Hlavní projektant (HIP):	Specialista:
Ing. Milan Lukášek	Mgr. Radek Břim
Odpovědný projektant:	Zpracovatel:
Ing. Milan Lukášek	Ing. Milan Lukášek

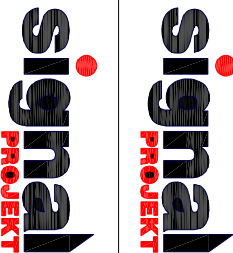

Název stavby/akce:	Oprava zabezpečovacího zařízení v ZST Sokolnice-Telnice	Označení (S-rád):	
		Označení zhotovitele:	21-061-35-113
Název části:	Stanice zabezpečovacího zařízení (SZZ)	Označení části:	D.1.1.01
Název objektu:	Sokolnice-Telnice, SZZ	Označení objektu/komplexu:	PS 32-01-11
Název přílohy:	Umístění zařízení v síti Sokolnice-Telnice a DK	Číslo přílohy:	2. 500
Název dílčí části přílohy:		Paré:	
Kraj:	Katastrální území:	TUDU:	
Jihomoravský	viz textová část	2101C1	
Stupeň dokumentace:	Datum zpracování:	Formáty:	Měřítko:
DSP	8/2021	3 x A4	1 : 50
Schvátil: _____			
Prostředí pro další informace:			