




ŽST Kravaře – stávající stav  
výpravní budova

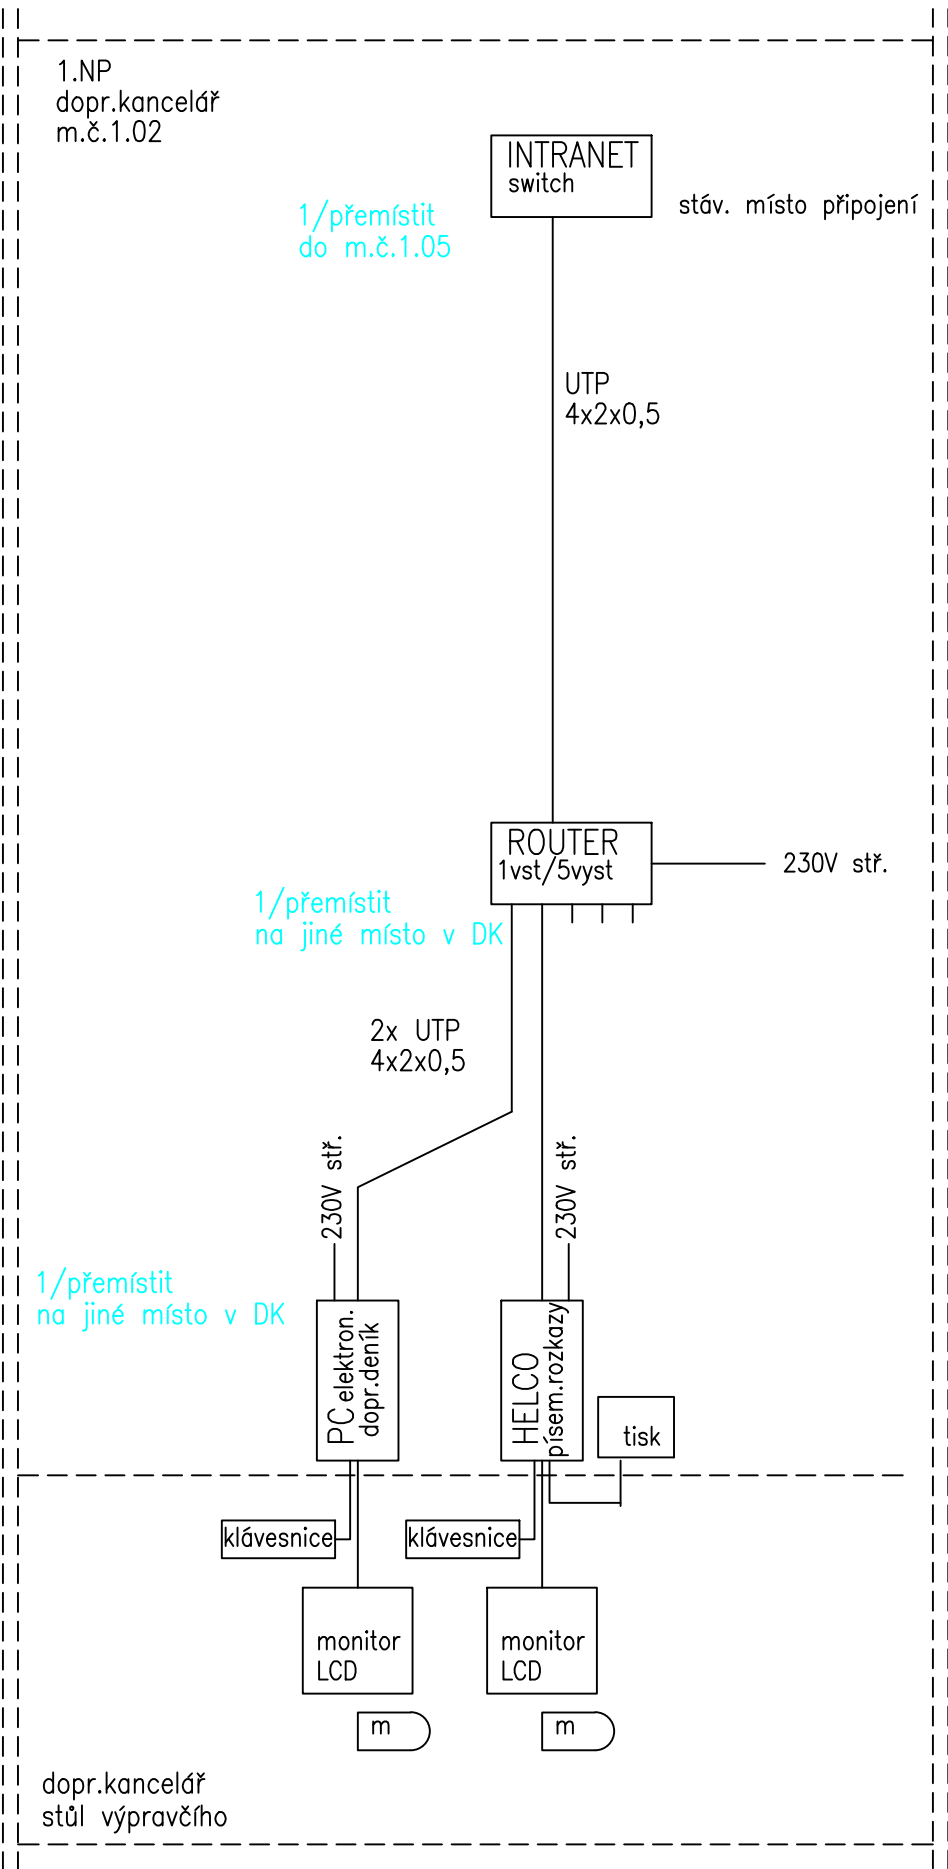

ŽST Kravaře – provizorní stav  
výpravní budova

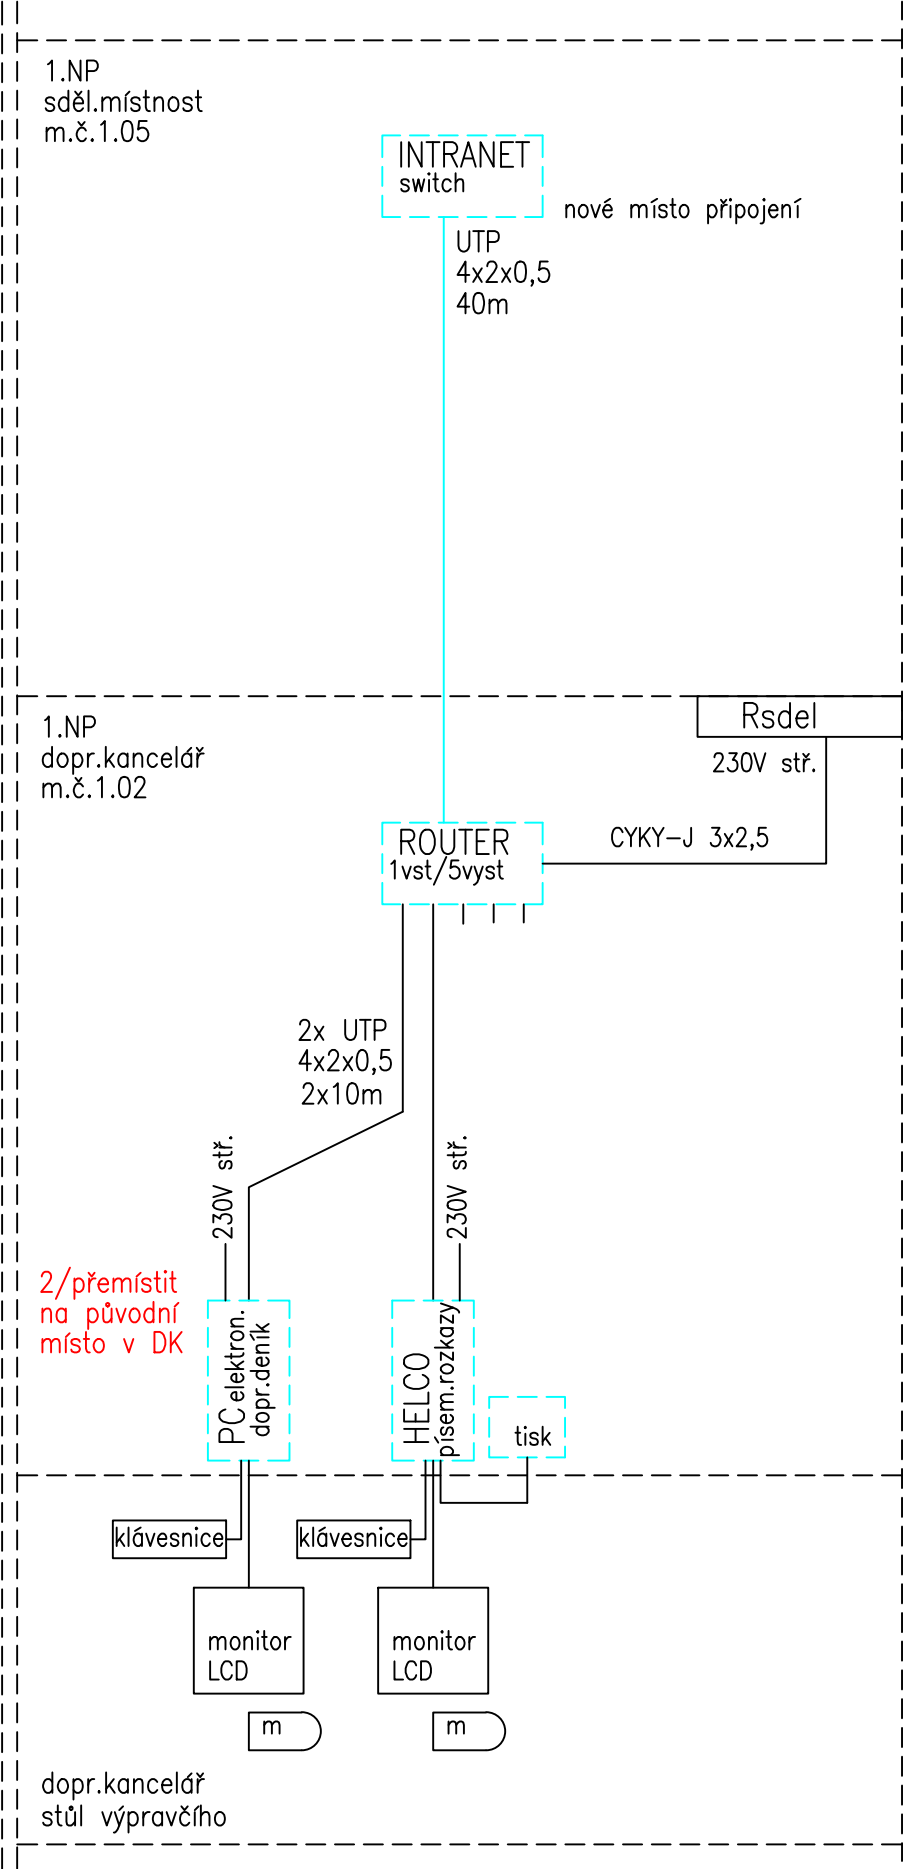

ŽST Kravaře – definitivní stav  
výpravní budova

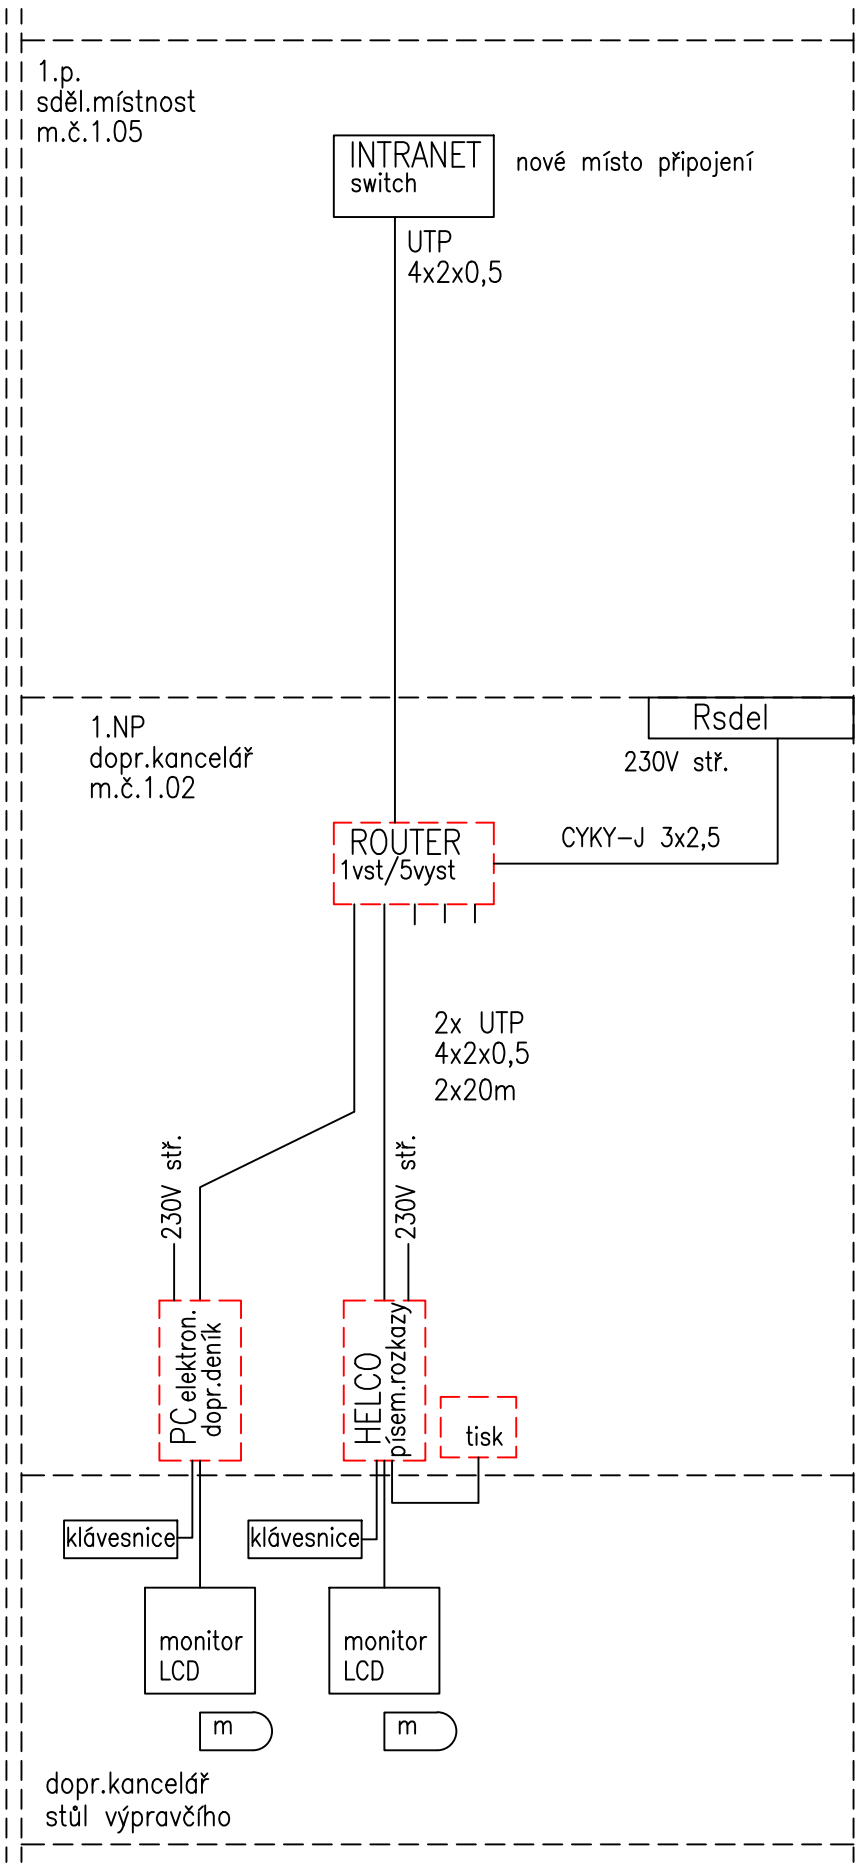

			ČÍSLO SOUPRAVY:
Č. ZMĚNY	DATUM	POPIS REVIZE	

HLAVNÍ INŽENÝR	Ing. Jana Marková	<div>JM YARD service Ostrava</div> <div></div>	<div>IXPROJEKTA</div> <div>IXPROJEKTA s.r.o.</div> <div>Heršpická 813/5</div> <div>639 00 Brno - Štýřice</div>
ODPOVĚDNÝ PROJ.	Ing. Václav Kusyn		
VYPRACOVAL	Ing. Václav Kusyn		
KONTROLOVAL	Ing. Jiří Šipr		
ČÍS. ZAKÁZKY	19049-		

INVESTOR:	SŽDC,s.o.,Dlážděná 1003/7, Praha 1, 110 00	KRAJ/ÚŘAD	Severomoravský
OBJEDNAVATEL:	-----	LOKALITA	Kravaře ve Slezsku
NÁZEV OBJEKTU:	<div>KRAVAŘE ON</div> <div>REKONSTRUKCE VÝPRAVNÍ BUDOVY</div> <div>D.2.3.2. Přemístění sdělovacího zařízení</div>	FORMÁT	---
		MĚŘÍTKO	---
		DATUM	11/2019
		STUPEŇ	DSP
NÁZEV PŘÍLOHY:		ČÁST DOKUM.:	PŘÍLOHA:
Dopravní deník, písemné rozkazy, grafikon - schéma úprav		D.2.3.2	02.07