

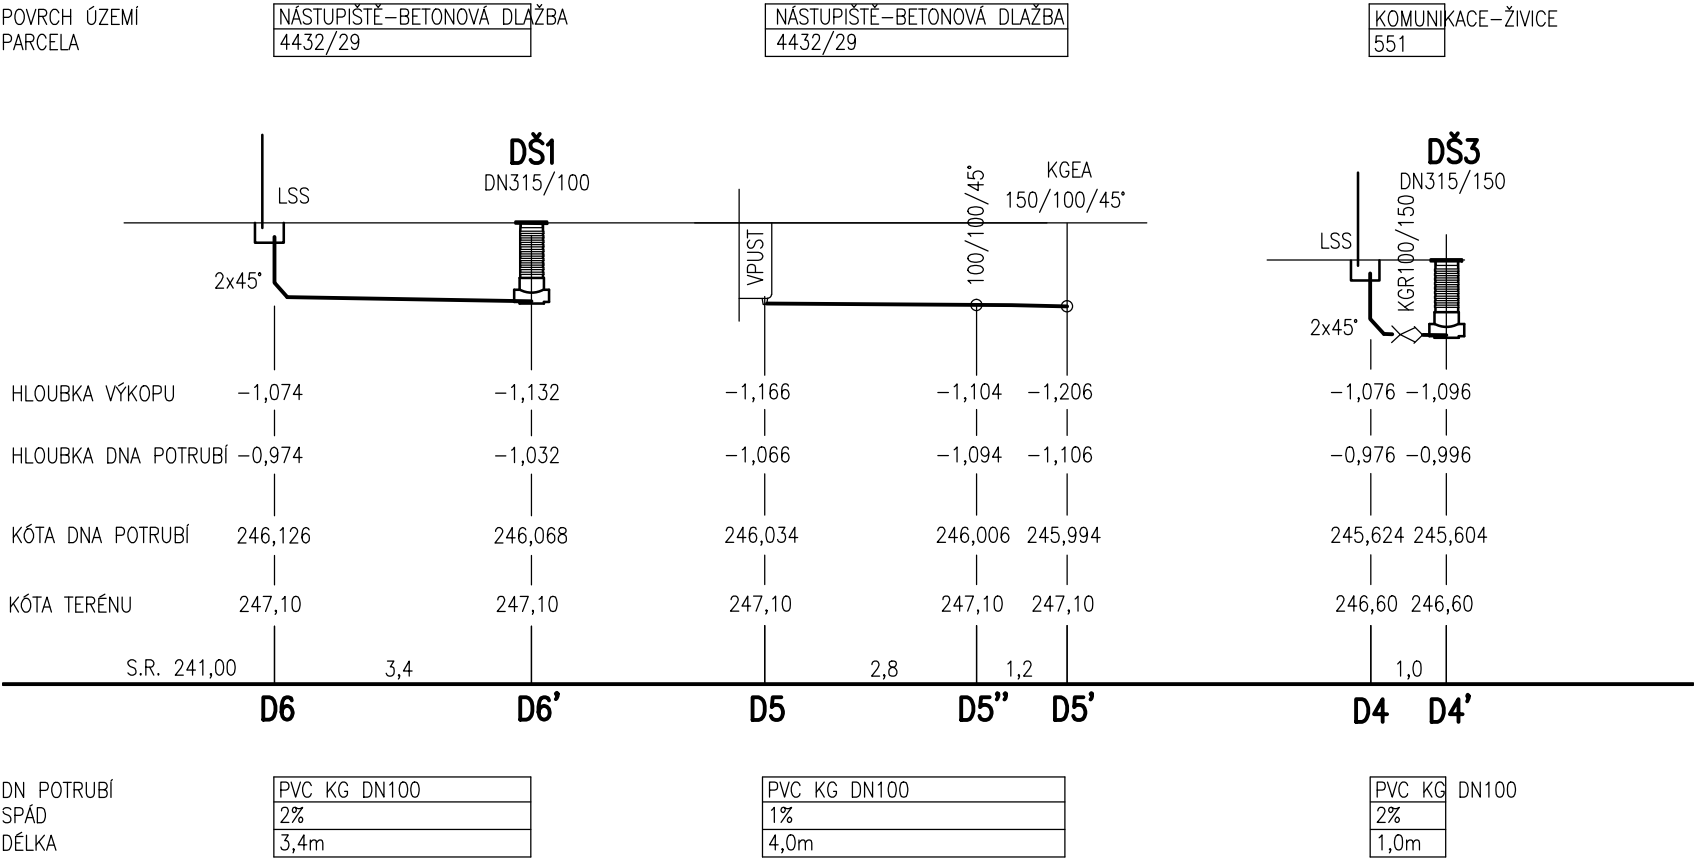


PODÉLNÝ PROFIL

M1:100/1:100

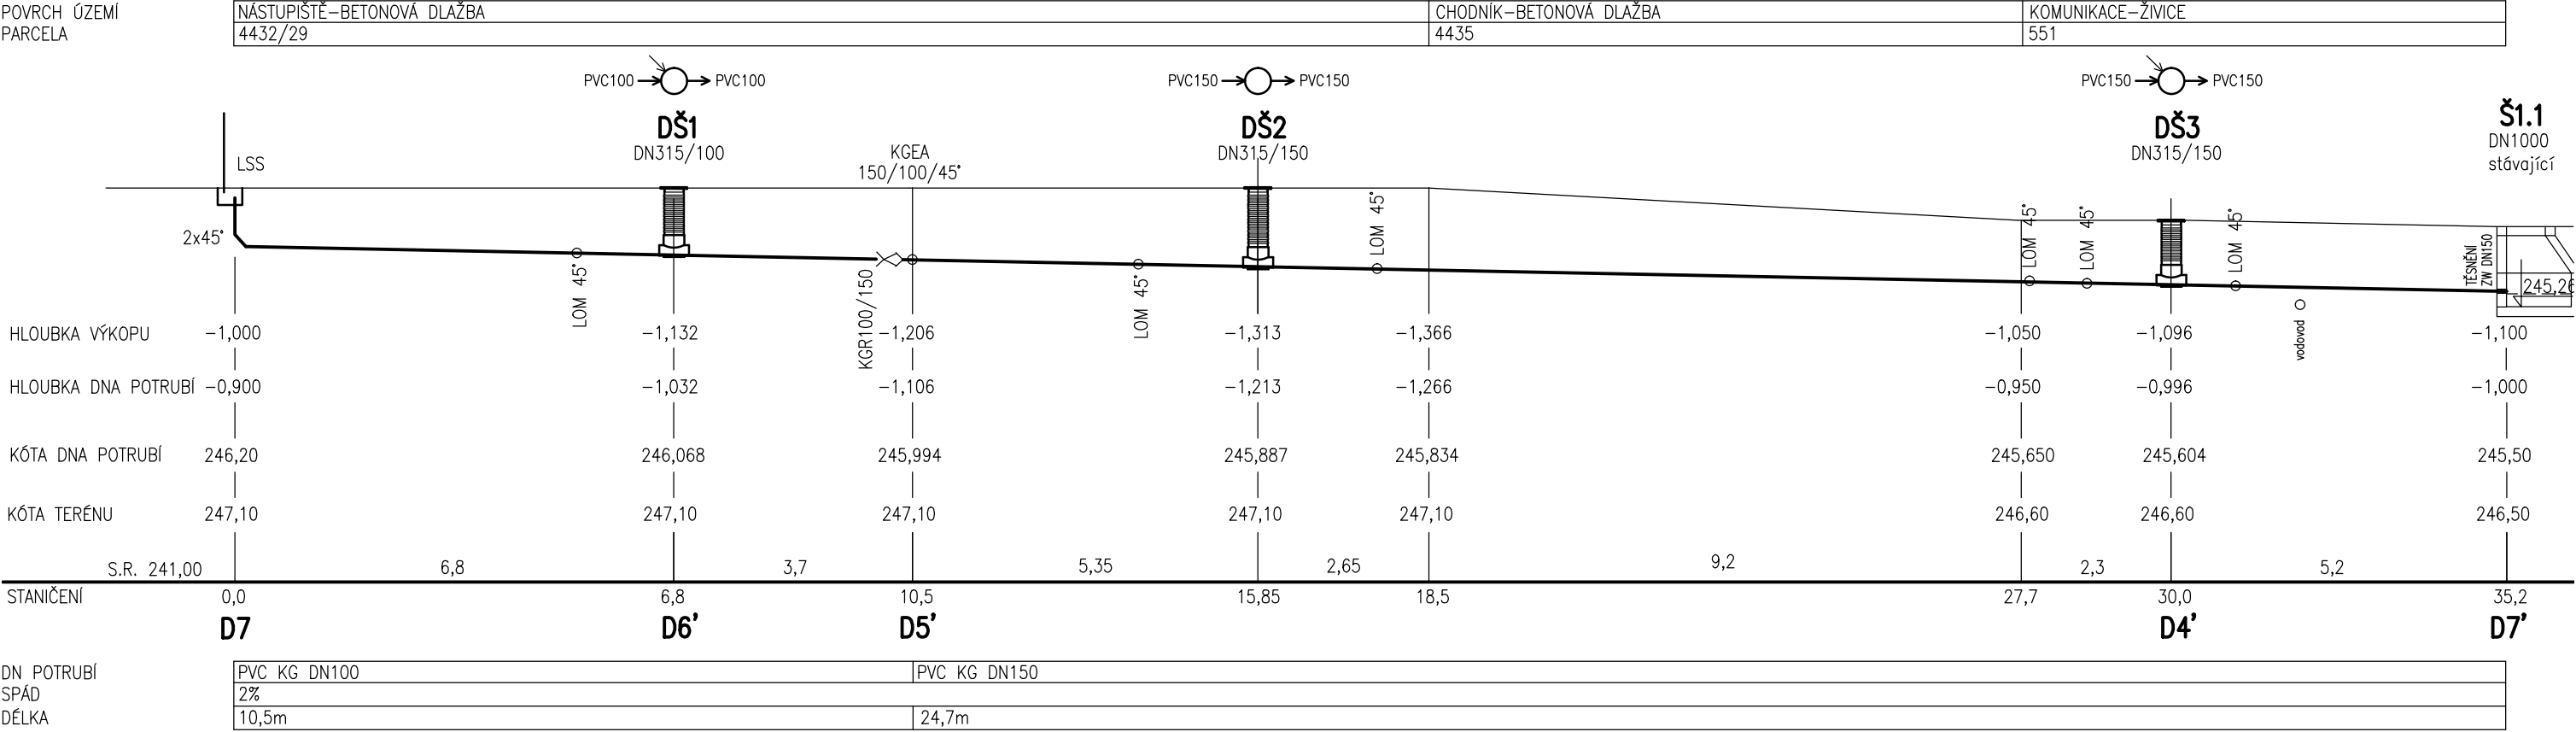

PŘÍČNÝ ŘEZ

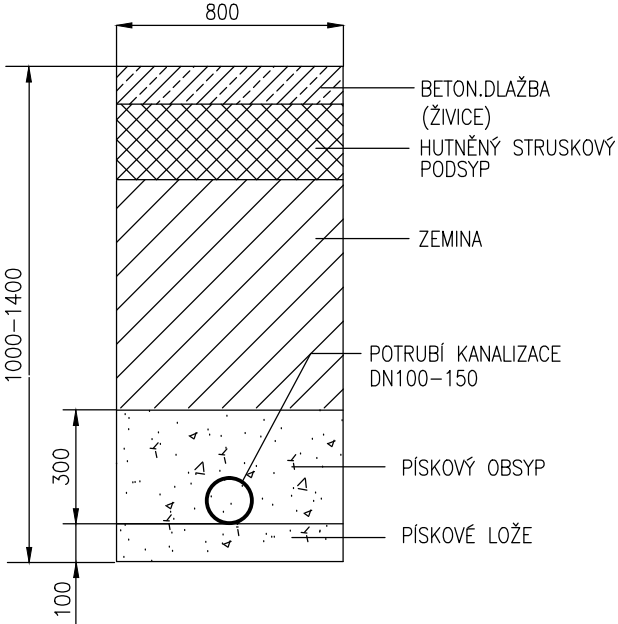

VEDOUCÍ PROJEKTANT:	ZODP.PROJEKTANT:	VYPRACOVAL:	<div><div>YARD service s.r.o.</div><div>Suderova 2024/8 709 00 Ostrava-Mar. Hory IČO: 28633202</div></div>	
Ing.Jana Marková	Ing.Tomáš Pacola	Ing. Petr Skála		
INVESTOR: Správa železnic, s.o., Dlážděná 1003/7, Praha 1, 110 00				
MÍSTO STAVBY:	Nádražní 84, Kravaře, k.ú. Kravaře ve Slezsku, parc.č. 4435, 4432/11, 4432/29, 4432/31, 4436 A 551			
AKCE: <div>KRAVAŘE ON</div> <div>REKONSTRUKCE VÝPRAVNÍ BUDOVY</div> <div>POTRUBNÍ VEDENÍ</div>			DATUM	09/2019
			STUPEŇ	DSP
			ZAKÁZKOVÉ ČÍSLO	—
VÝKRES:			MĚŘÍTKO	ČÍSLO VÝKRESU
PODÉLNÝ PROFIL DEŠŤOVÉ KANALIZACE D4–D7			1:100	E.1.5.03