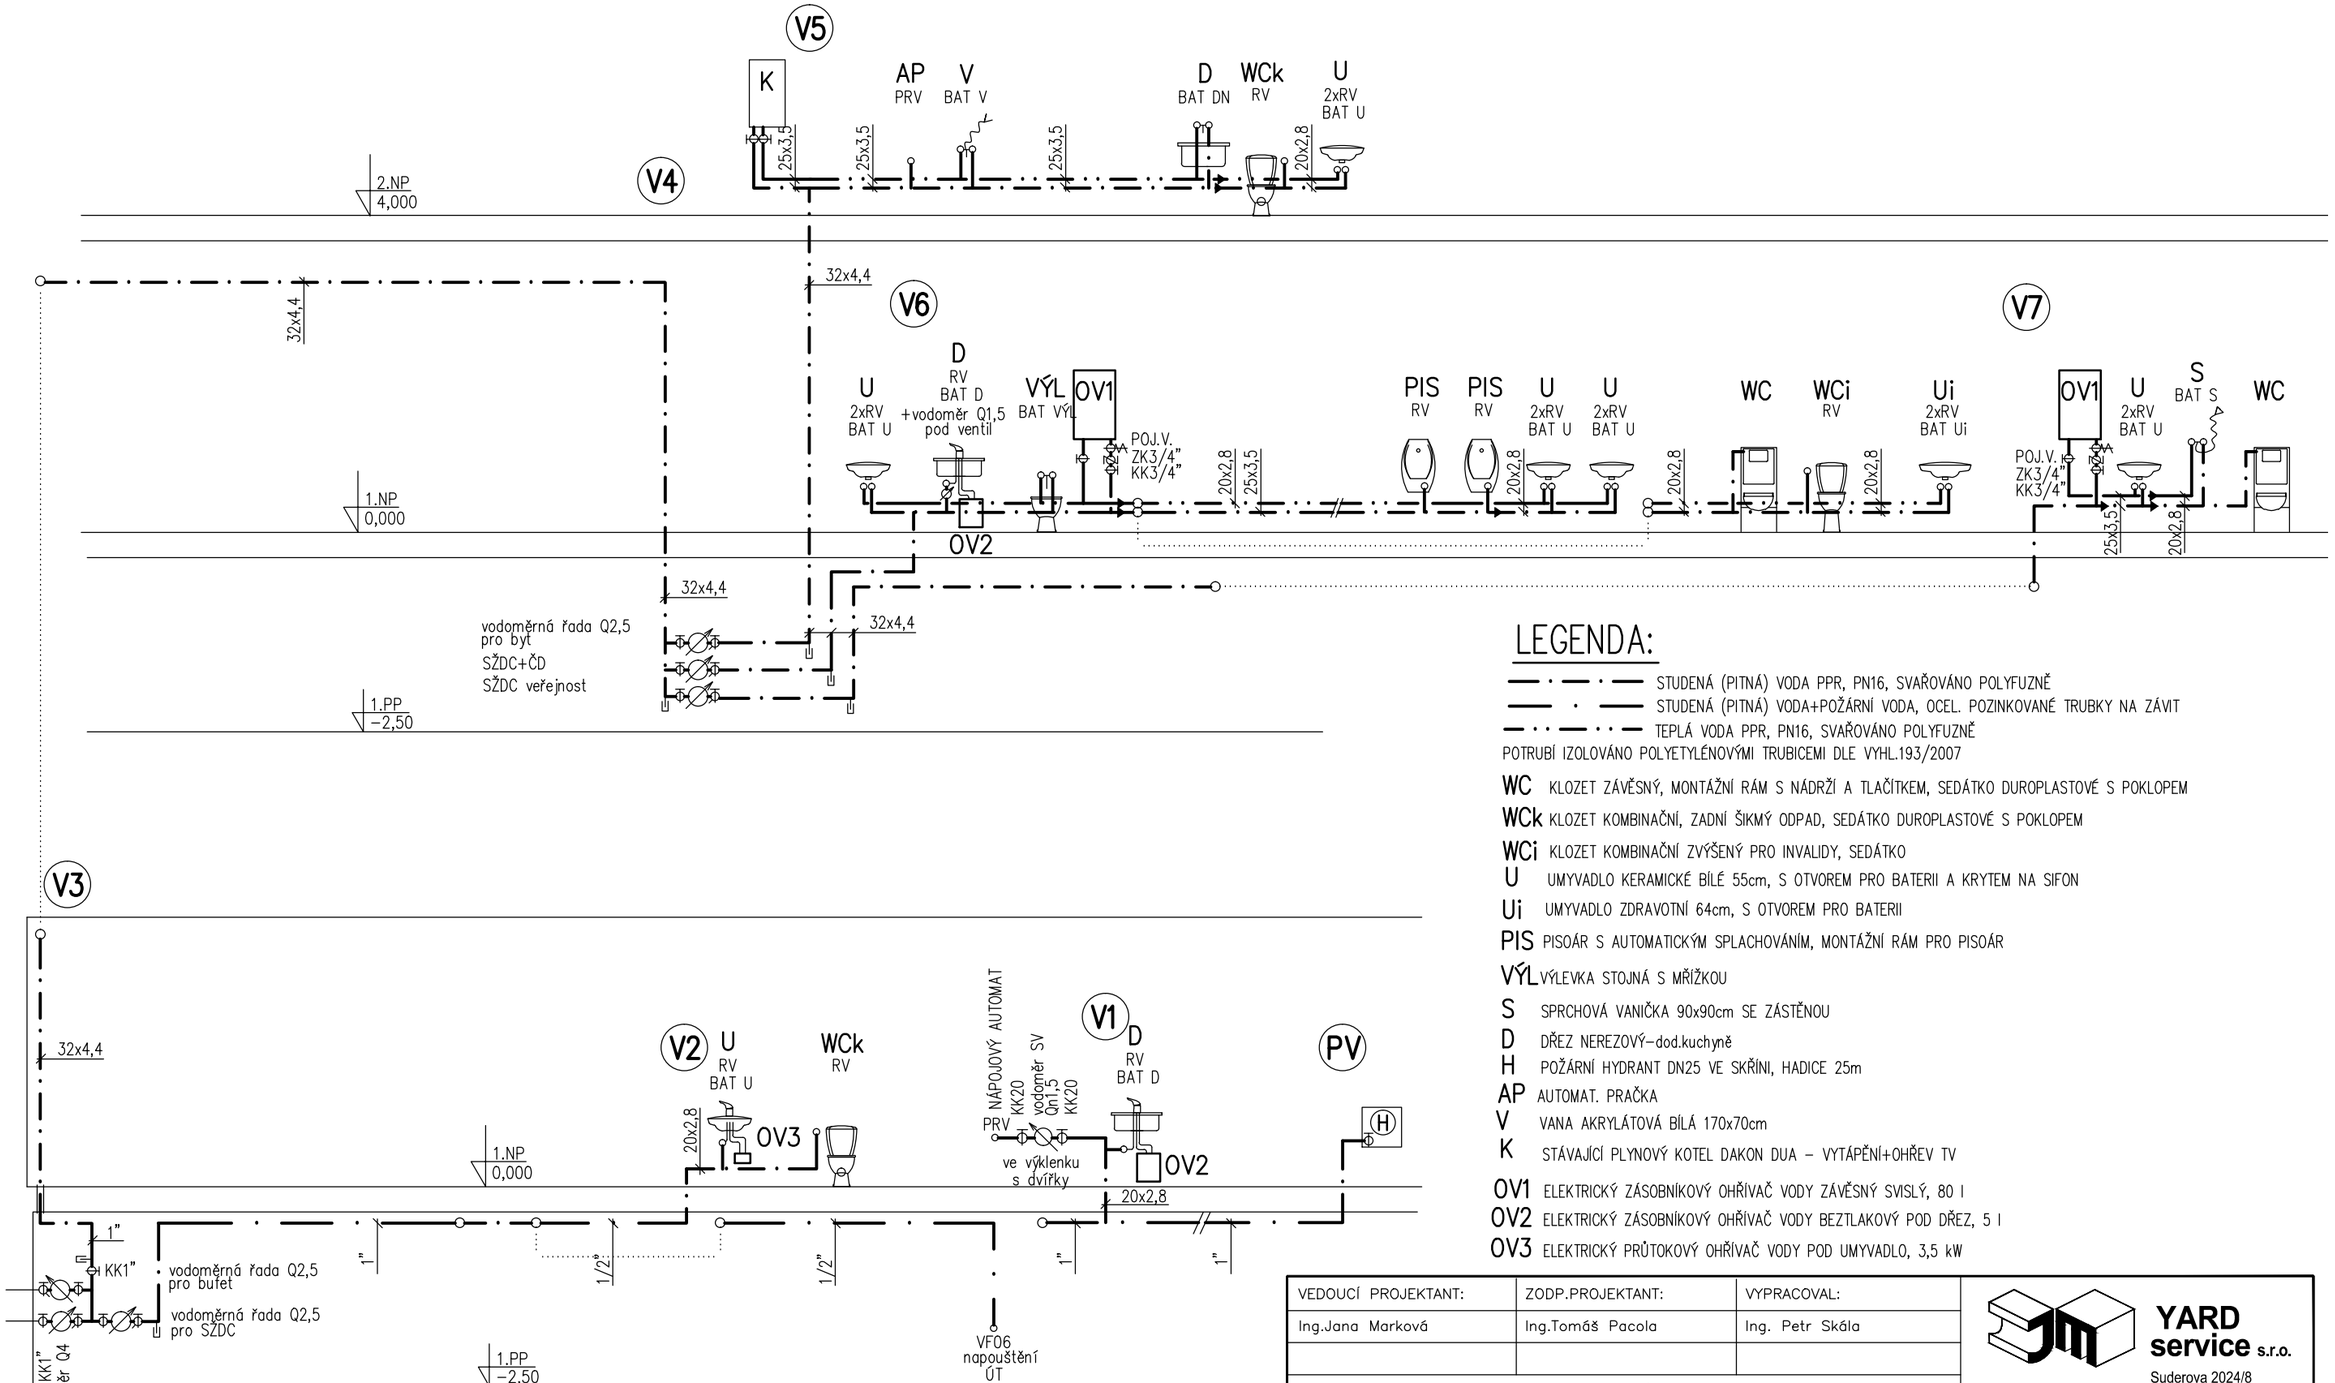

RV .. ROHOVÝ VENTIL
PRV .. ROHOVÝ VENTIL SE ZPĚTNOU KLAPKOU
BAT VÝL .. NÁSTĚNNÁ BATERIE K VÝLEVCE S PRODLOUŽENÝM VÝTOKEM
BAT U .. STOJÁNKOVÁ UMYVADLOVÁ BATERIE
BAT Ui .. STOJÁNKOVÁ UMYVADLOVÁ BATERIE S PRODLOUŽENOU PÁKOU
BAT D .. STOJÁNKOVÁ BEZTLAKOVÁ DŘEZOVÁ BATERIE
BAT DN .. NÁSTĚNNÁ DŘEZOVÁ BATERIE
BAT V .. NÁSTĚNNÁ VANOVÁ BATERIE SE SPRCHOVÝM SETEM
BAT S .. NÁSTĚNNÁ SPRCHOVÁ BATERIE SE SPRCHOVÝM SETEM
KKV .. KULOVÝ KOHOUT S VYPOUŠTĚNÍM

LEGENDA:

— · — · — STUDENÁ (PITNÁ) VODA PPR, PN16, SVAŘOVÁNO POLYFUZNĚ
— · — STUDENÁ (PITNÁ) VODA+POŽÁRNÍ VODA, OCEL. POZINKOVANÉ TRUBKY NA ZÁVIT
— · · — · · — TEPLÁ VODA PPR, PN16, SVAŘOVÁNO POLYFUZNĚ
POTRUBÍ IZOLOVÁNO POLYETYLÉNOVÝMI TRUBICEMI DLE VYHL.193/2007

WC KLOZET ZÁVĚSNÝ, MONTÁŽNÍ RÁM S NÁDRŽÍ A TLAČÍTKEM, SEDÁTKO DUROPLASTOVÉ S POKLOPEM
WCk KLOZET KOMBINAČNÍ, ZADNÍ ŠIKMÝ ODPAD, SEDÁTKO DUROPLASTOVÉ S POKLOPEM
WCi KLOZET KOMBINAČNÍ ZVÝŠENÝ PRO INVALIDY, SEDÁTKO
U UMYVADLO KERAMICKÉ BÍLÉ 55cm, S OTVOREM PRO BATERII A KRYTEM NA SIFON
Ui UMYVADLO ZDRAVOTNÍ 64cm, S OTVOREM PRO BATERII
PIS PISOÁR S AUTOMATICKÝM SPLACHOVÁNÍM, MONTÁŽNÍ RÁM PRO PISOÁR
VÝL VÝLEVKA STOJNÁ S MŘÍŽKOU
S SPRCHOVÁ VANIČKA 90x90cm SE ZÁSTĚNOU
D DŘEZ NEREZOVÝ−dod.kuchyně
H POŽÁRNÍ HYDRANT DN25 VE SKŘÍNI, HADICE 25m
AP AUTOMAT. PRAČKA
V VANA AKRYLÁTOVÁ BÍLÁ 170x70cm
K STÁVAJÍCÍ PLYNOVÝ KOTEL DAKON DUA − VYTÁPĚNÍ+OHŘEV TV
OV1 ELEKTRICKÝ ZÁSOBNÍKOVÝ OHŘÍVAČ VODY ZÁVĚSNÝ SVISLÝ, 80 l
OV2 ELEKTRICKÝ ZÁSOBNÍKOVÝ OHŘÍVAČ VODY BEZTLAKOVÝ POD DŘEZ, 5 l
OV3 ELEKTRICKÝ PRŮTOKOVÝ OHŘÍVAČ VODY POD UMYVADLO, 3,5 kW

VEDOUCÍ PROJEKTANT:	ZODP.PROJEKTANT:	VYPRACOVAL:
Ing.Jana Marková	Ing.Tomáš Pacola	Ing. Petr Skála
INVESTOR: Správa železnic, s.o., Dlážděná 1003/7, Praha 1, 110 00		
MÍSTO STAVBY: Nádražní 84, Kravaře, k.ú. Kravaře ve Slezsku, parc.č. 4435, 4432/11, 4432/29, 4432/31, 4436 A 551		

YARD service s.r.o.
Suderova 2024/8
709 00 Ostrava-Mar. Hory
IČO: 28633202

AKCE: KRAVAŘE ON
REKONSTRUKCE VÝPRAVNÍ BUDOVY
ZDRAVOTECHNIKA

DATUM	09/2019
STUPEŇ	DSP
ZAKÁZKOVÉ ČÍSLO	−
MĚŘÍTKO	1:75
ČÍSLO VÝKRESU	E.2.6.13

VÝKRES: SCHÉMA VODOVODU