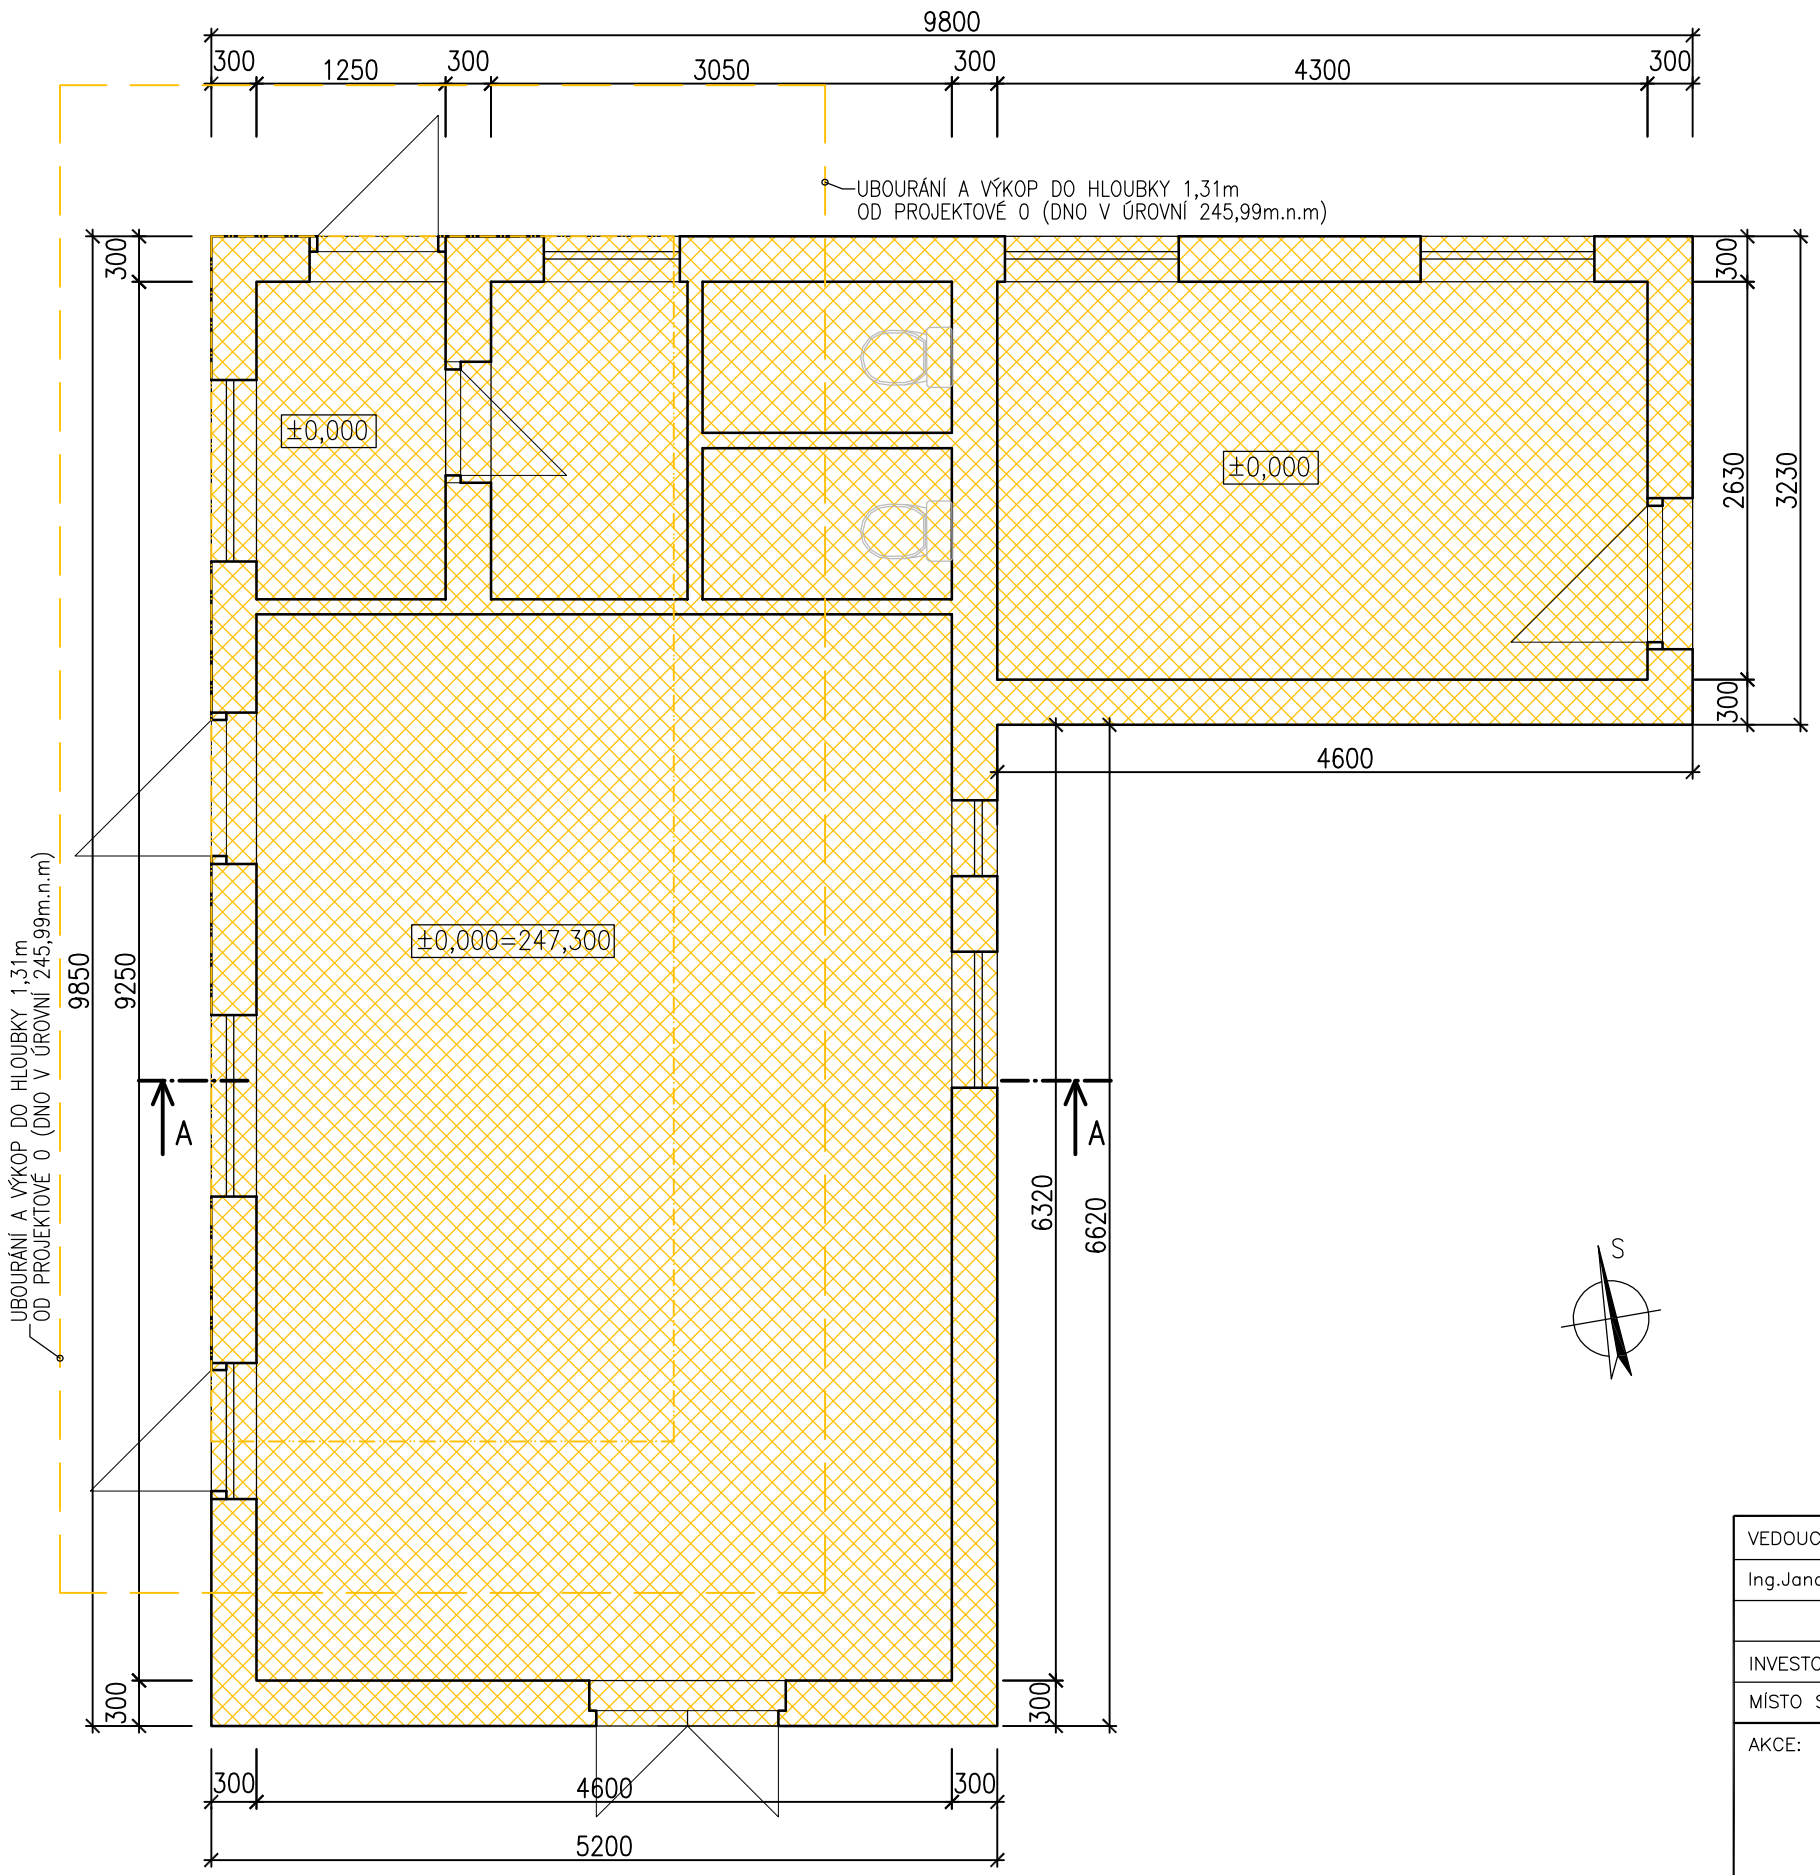

LEGENDA

BOURANÉ A DEMONTOVANÉ KONSTRUKCE

POPIS ROZSAHU BOURACÍCH PRÁCÍ

– BUDE ODSTRANĚN CELÝ OBJEKT VEŘEJNÝCH WC
– PO DOKONČENÍ BOURACÍCH PRÁCI A ODSTRANĚNÍ SUTI BUDE V DOTČENÉ PLOŠE UMÍSTĚN TECHNOLOGICKÝ OBJEKT A ZHOTOVENÉ ZPEVNĚNÉ MANIPULAČNÍ PLOCHY
– V MÍSTĚ NOVÉHO OBJEKTU BUDE STAVBA VYBOURÁNA DO HLOUBKY 1,31m OD PROJEKTOVÉ 0 (DNO V ÚROVNÍ 245,99m.n.m) A V MÍSTĚ NOVÝCH ZPEVNĚNÝCH PLOCH BUDE STAVBA VYBOURÁNA PO ÚROVEŇ 0,5m POD TERÉN

VEDOUCÍ PROJEKTANT:	ZODP.PROJEKTANT:	VYPRACOVAL:	YARD service s.r.o. Suderova 2024/8 709 00 Ostrava-Mar. Hory IČO: 28633202
Ing.Jana Marková	Ing.Tomáš Pacola	Ing. Pavel Socha	
INVESTOR: Správa železnic, s.o., Dlážděná 1003/7, Praha 1, 110 00			
MÍSTO STAVBY: Nádražní 84, Kravaře, k.ú. Kravaře ve Slezsku, parc.č. 4432/11			

AKCE: KRAVAŘE ON REKONSTRUKCE VÝPRAVNÍ BUDOVY BOURACÍ PRÁCE	DATUM	09/2019
	STUPEŇ	DSP
	ZAKÁZKOVÉ ČÍSLO	–
VÝKRES: SO 02 OBJEKT WC VEŘEJNOST: PŮDORYS 1.NP–BOURACÍ PRÁCE	MĚŘÍTKO 1:50	ČÍSLO VÝKRESU D.04