


Příloha 1

STÁVAJÍCÍ ZAŘÍZENÍ

PŮDORYS 1.NP–NOVÝ STAV

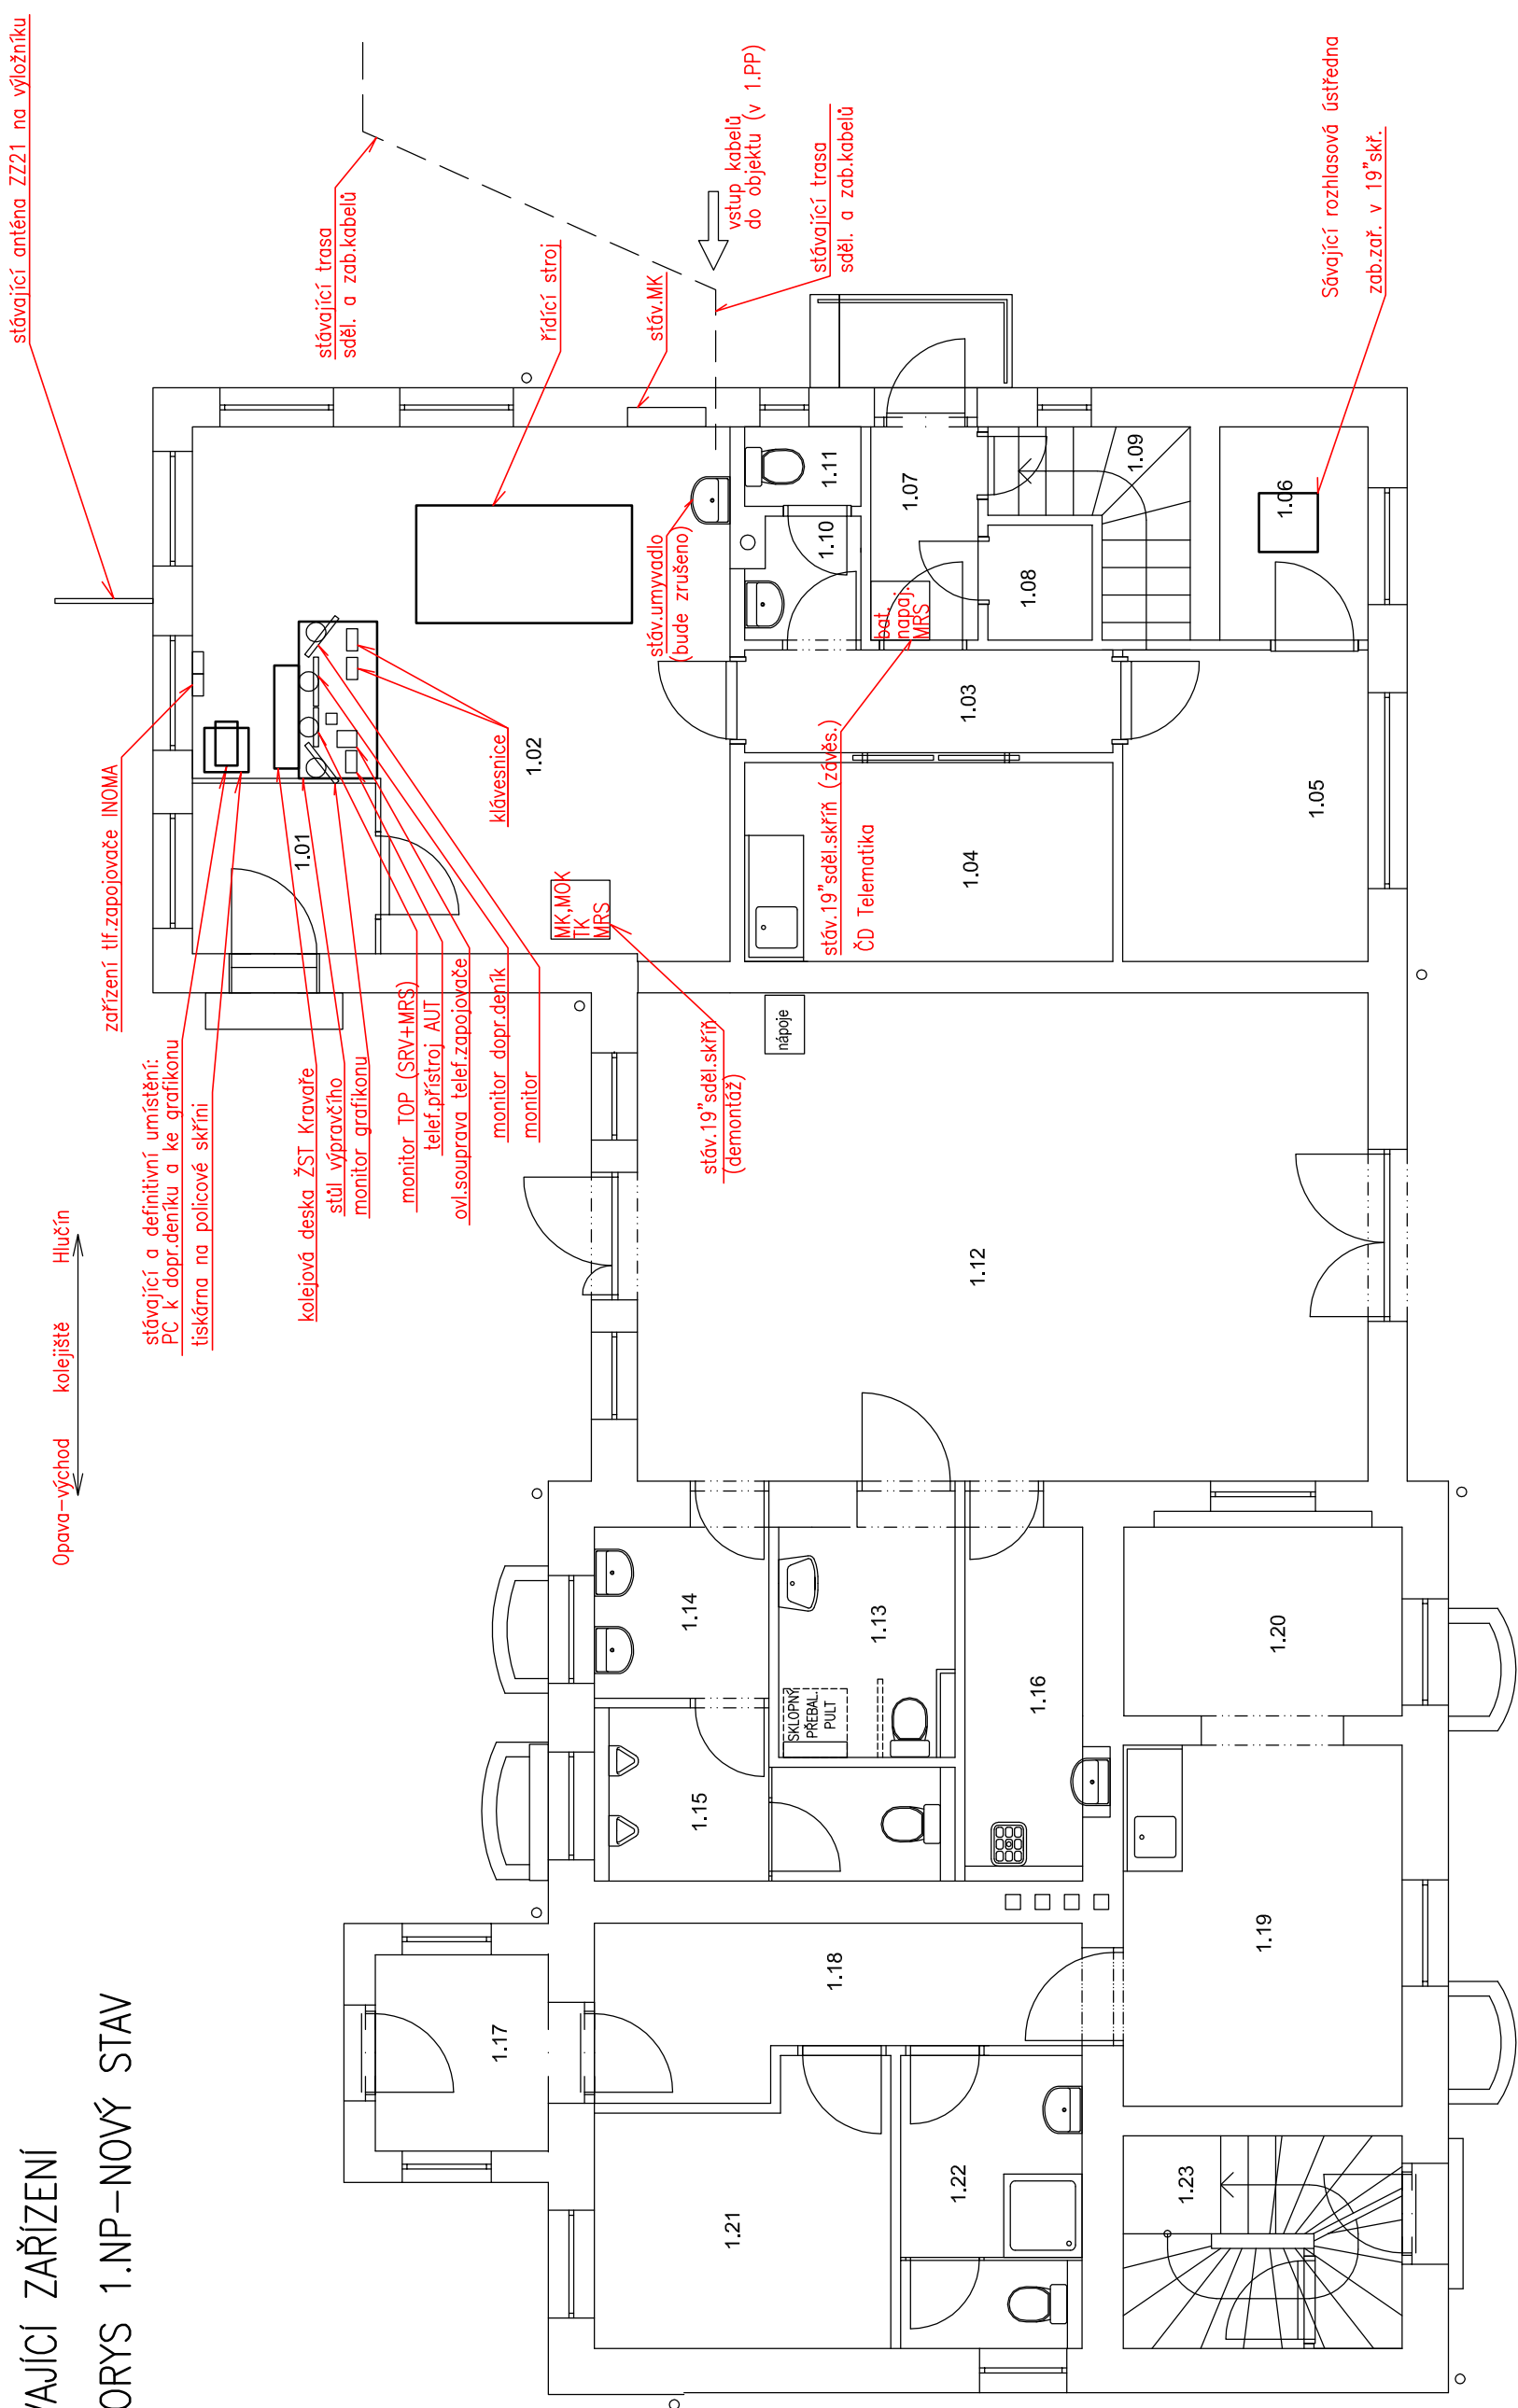

TABULKA MÍSTNOSTÍ		
OZN.	NAZEV MÍSTNOSTI	PLOCHA [m ²]
1.01	ZADVEŘI	3,25
1.02	DOPRAVNÍ KANCELÁŘ	26,12
1.03	CHODBA	3,94
1.04	DENNÍ MÍSTNOST SŽDC	7,62
1.05	SZT RACK	7,95
1.06	SKLAD SŽDC	3,28
1.07	CHODBA	2,38
1.08	SKLAD	1,25
1.09	SCHODIŠTĚ	3,01
1.10	PŘESÍŇ WC SŽDC	1,39
1.11	WC SŽDC	0,96
1.12	ČEKARNA	37,10
1.13	WC ŽENY A IMOBILNI	4,23
1.14	PŘESÍŇ WC MUŽI	3,11
1.15	WC MUŽI	5,34
1.16	ÚKLIDOVÁ MÍSTNOST	4,33
1.17	ZADVEŘI	3,54
1.18	CHODBA	7,28
1.19	ŠATNA+DENNÍ MÍST ČD	10,48
1.20	POKLADNA ČD	5,47
1.21	ŠATNA SŽDC	7,28
1.22	WC+SPRCHA SŽDC	5,52
1.23	SCHODIŠTĚ	6,17