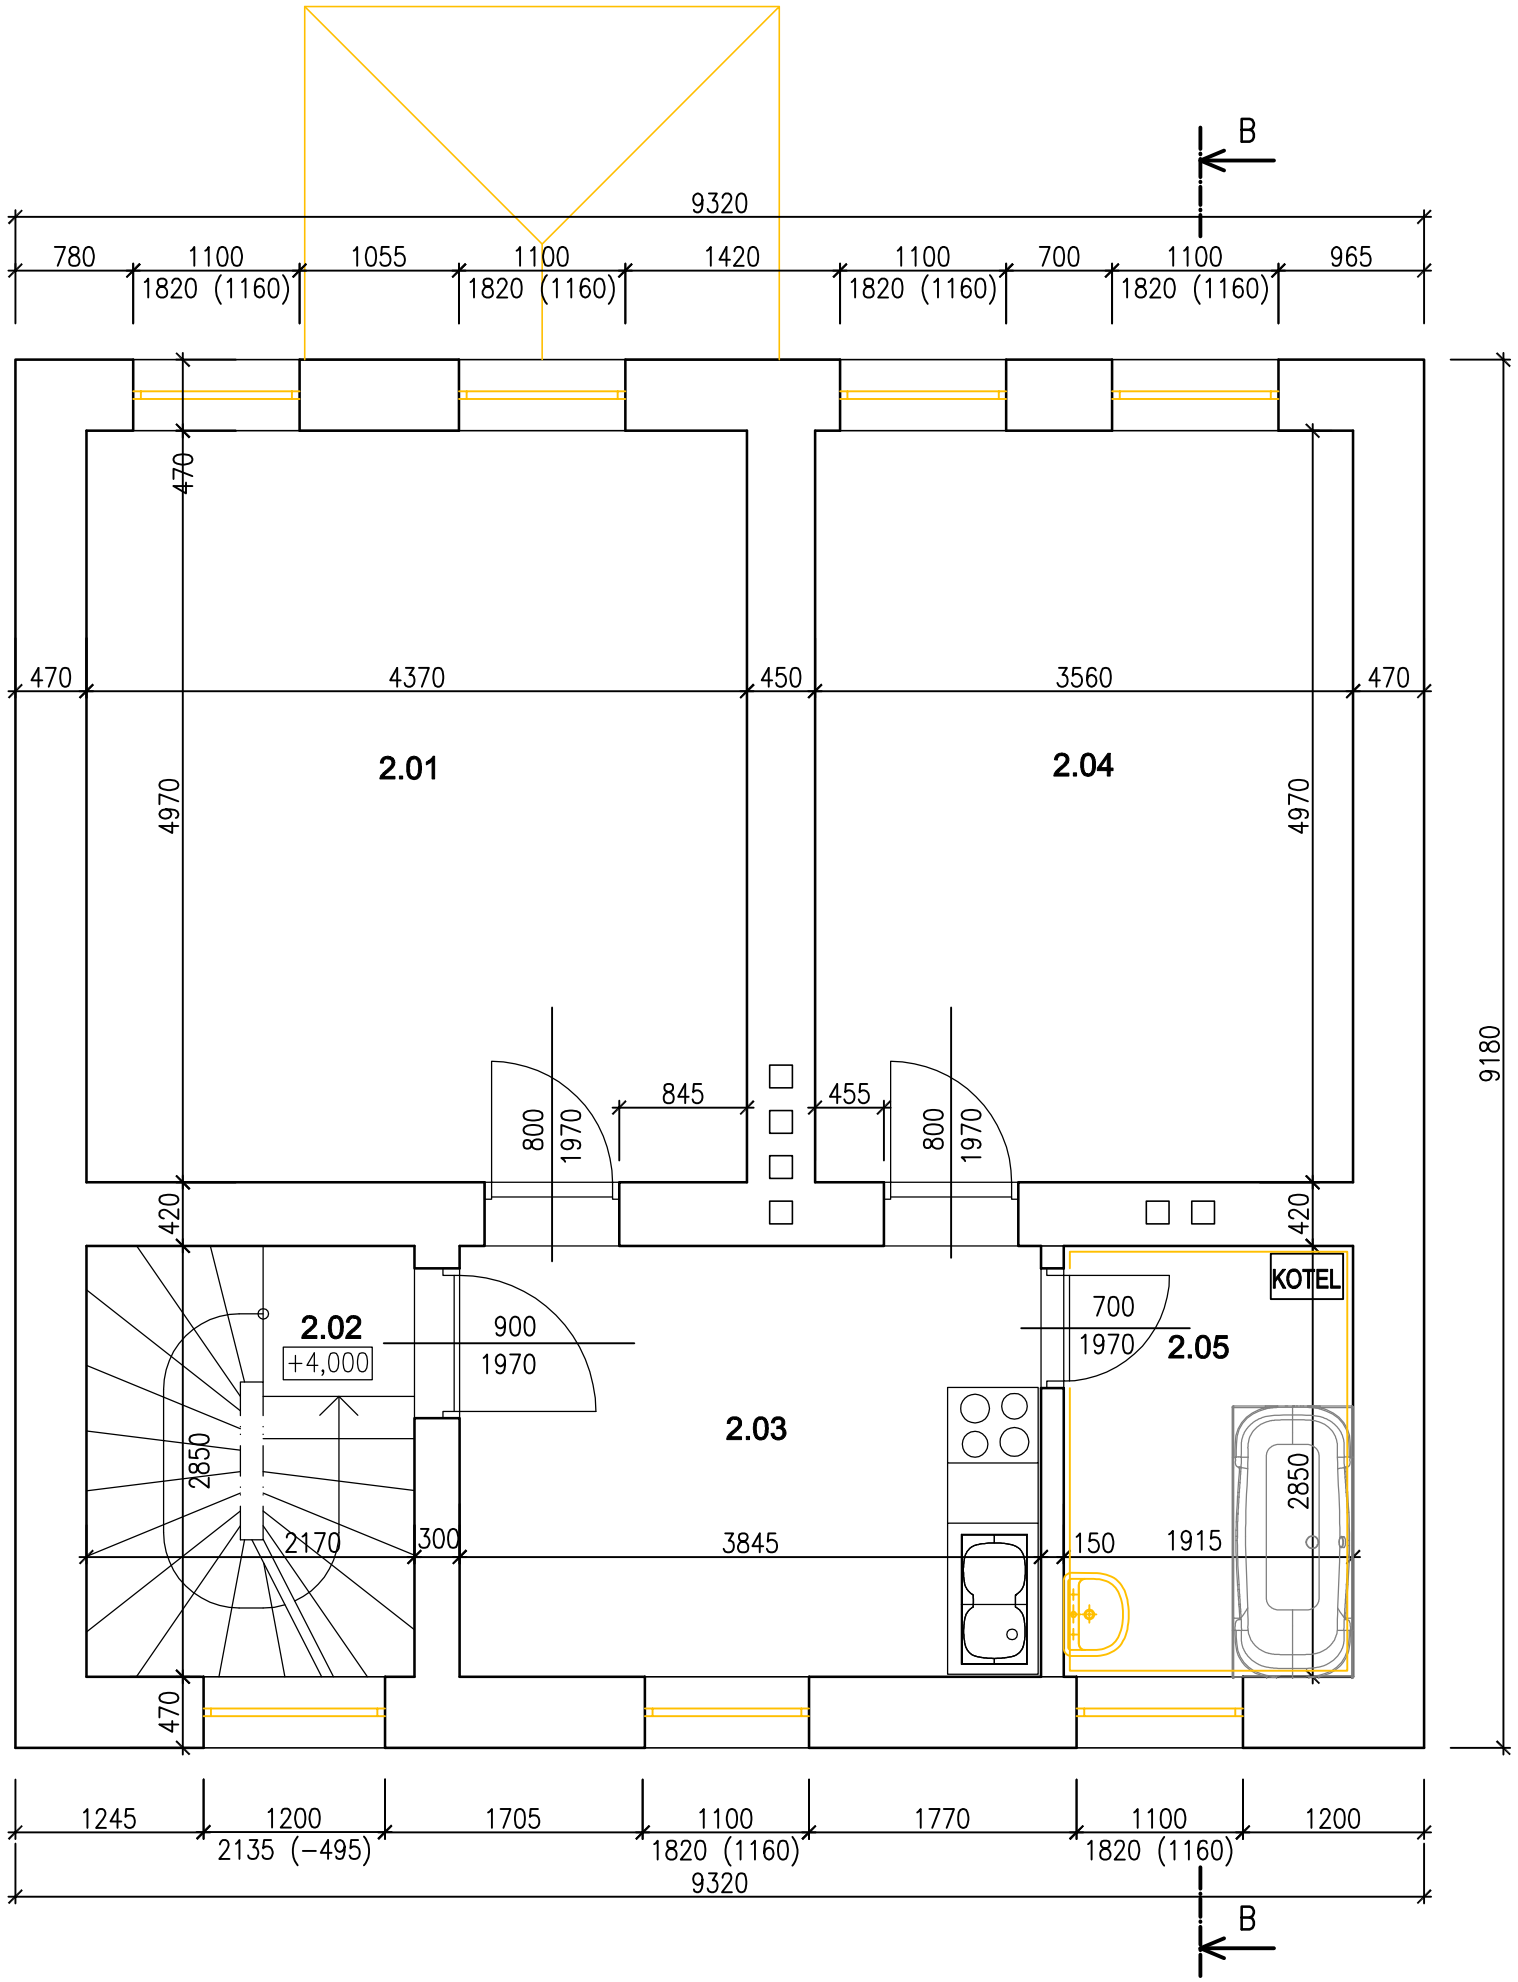

TABULKA MÍSTNOSTÍ

OZN.	NÁZEV MÍSTNOSTI	PLOCHA [m2]	ÚPRAVA PODLAHY
2.01	LOŽNICE	21,72	DŘEVO
2.02	SCHODIŠTĚ	6,18	KERAM. DLAŽBA
2.03	KUCHYŇ	10,98	DŘEVO
2.04	OBÝVACÍ POKOJ	17,66	DŘEVO
2.05	KOUPELNA	5,46	KERAM. DLAŽBA

VNITŘNÍ UŽITNÁ PLOCHA 62,00m²

LEGENDA HMOT

STÁVAJÍCÍ KONSTRUKCE, CIHELNÉ ZDIVO

DEMONTOVANÉ PRVKY A VÝPLNĚ OTVORU

S

VEDOUCÍ PROJEKTANT:	ZODP.PROJEKTANT:	VYPRACOVAL:
Ing.Jana Marková	Ing.Tomáš Pacola	Ing. Pavel Socha

YARD service s.r.o.
Suderova 2024/8
709 00 Ostrava-Mar. Hory
IČO: 28633202

INVESTOR: Správa železnic, s.o., Dlážděná 1003/7, Praha 1, 110 00

MÍSTO STAVBY: Nádražní 84, Kravaře, k.ú. Kravaře ve Slezsku, parc.č. 4435

AKCE:

KRAVAŘE ON
REKONSTRUKCE VÝPRAVNÍ BUDOVY

DATUM	09/2019
STUPEŇ	DSP
ZAKÁZKOVÉ ČÍSLO	–

VÝKRES: PŮDORYS 2.NP–STÁVAJÍCÍ STAV

MĚŘÍTKO	ČÍSLO VÝKRESU
1:50	E.02