
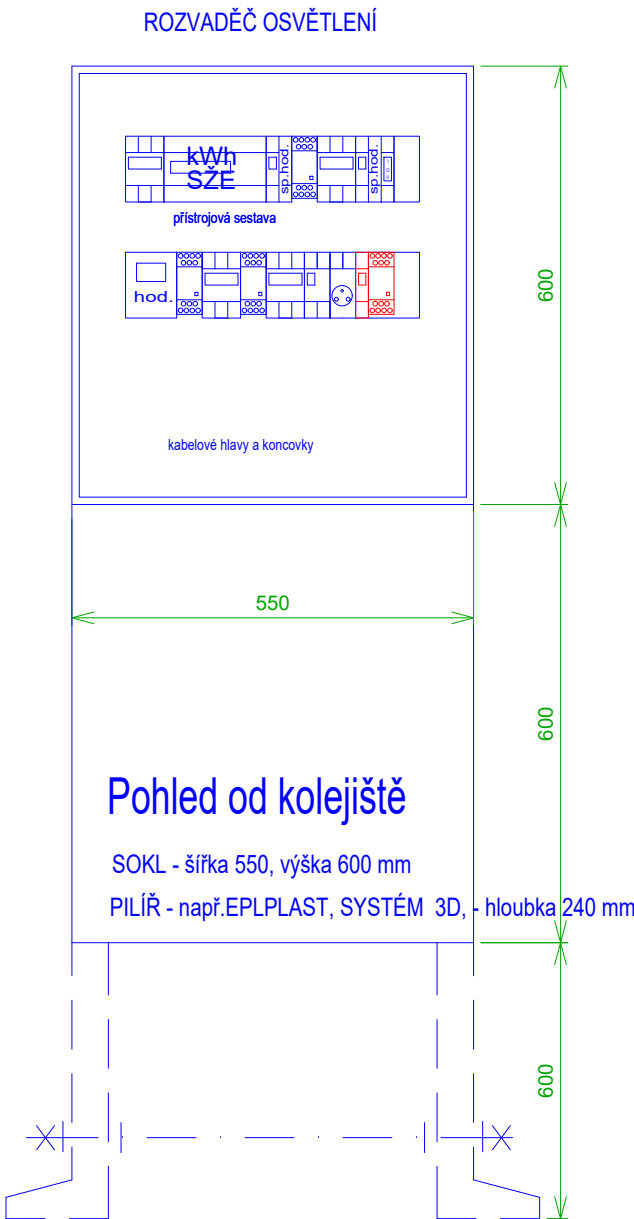



RO - ROZVADĚČ OSVĚTLENÍ

3 PEN, ~ 50Hz, 400V AC; TN-C-S

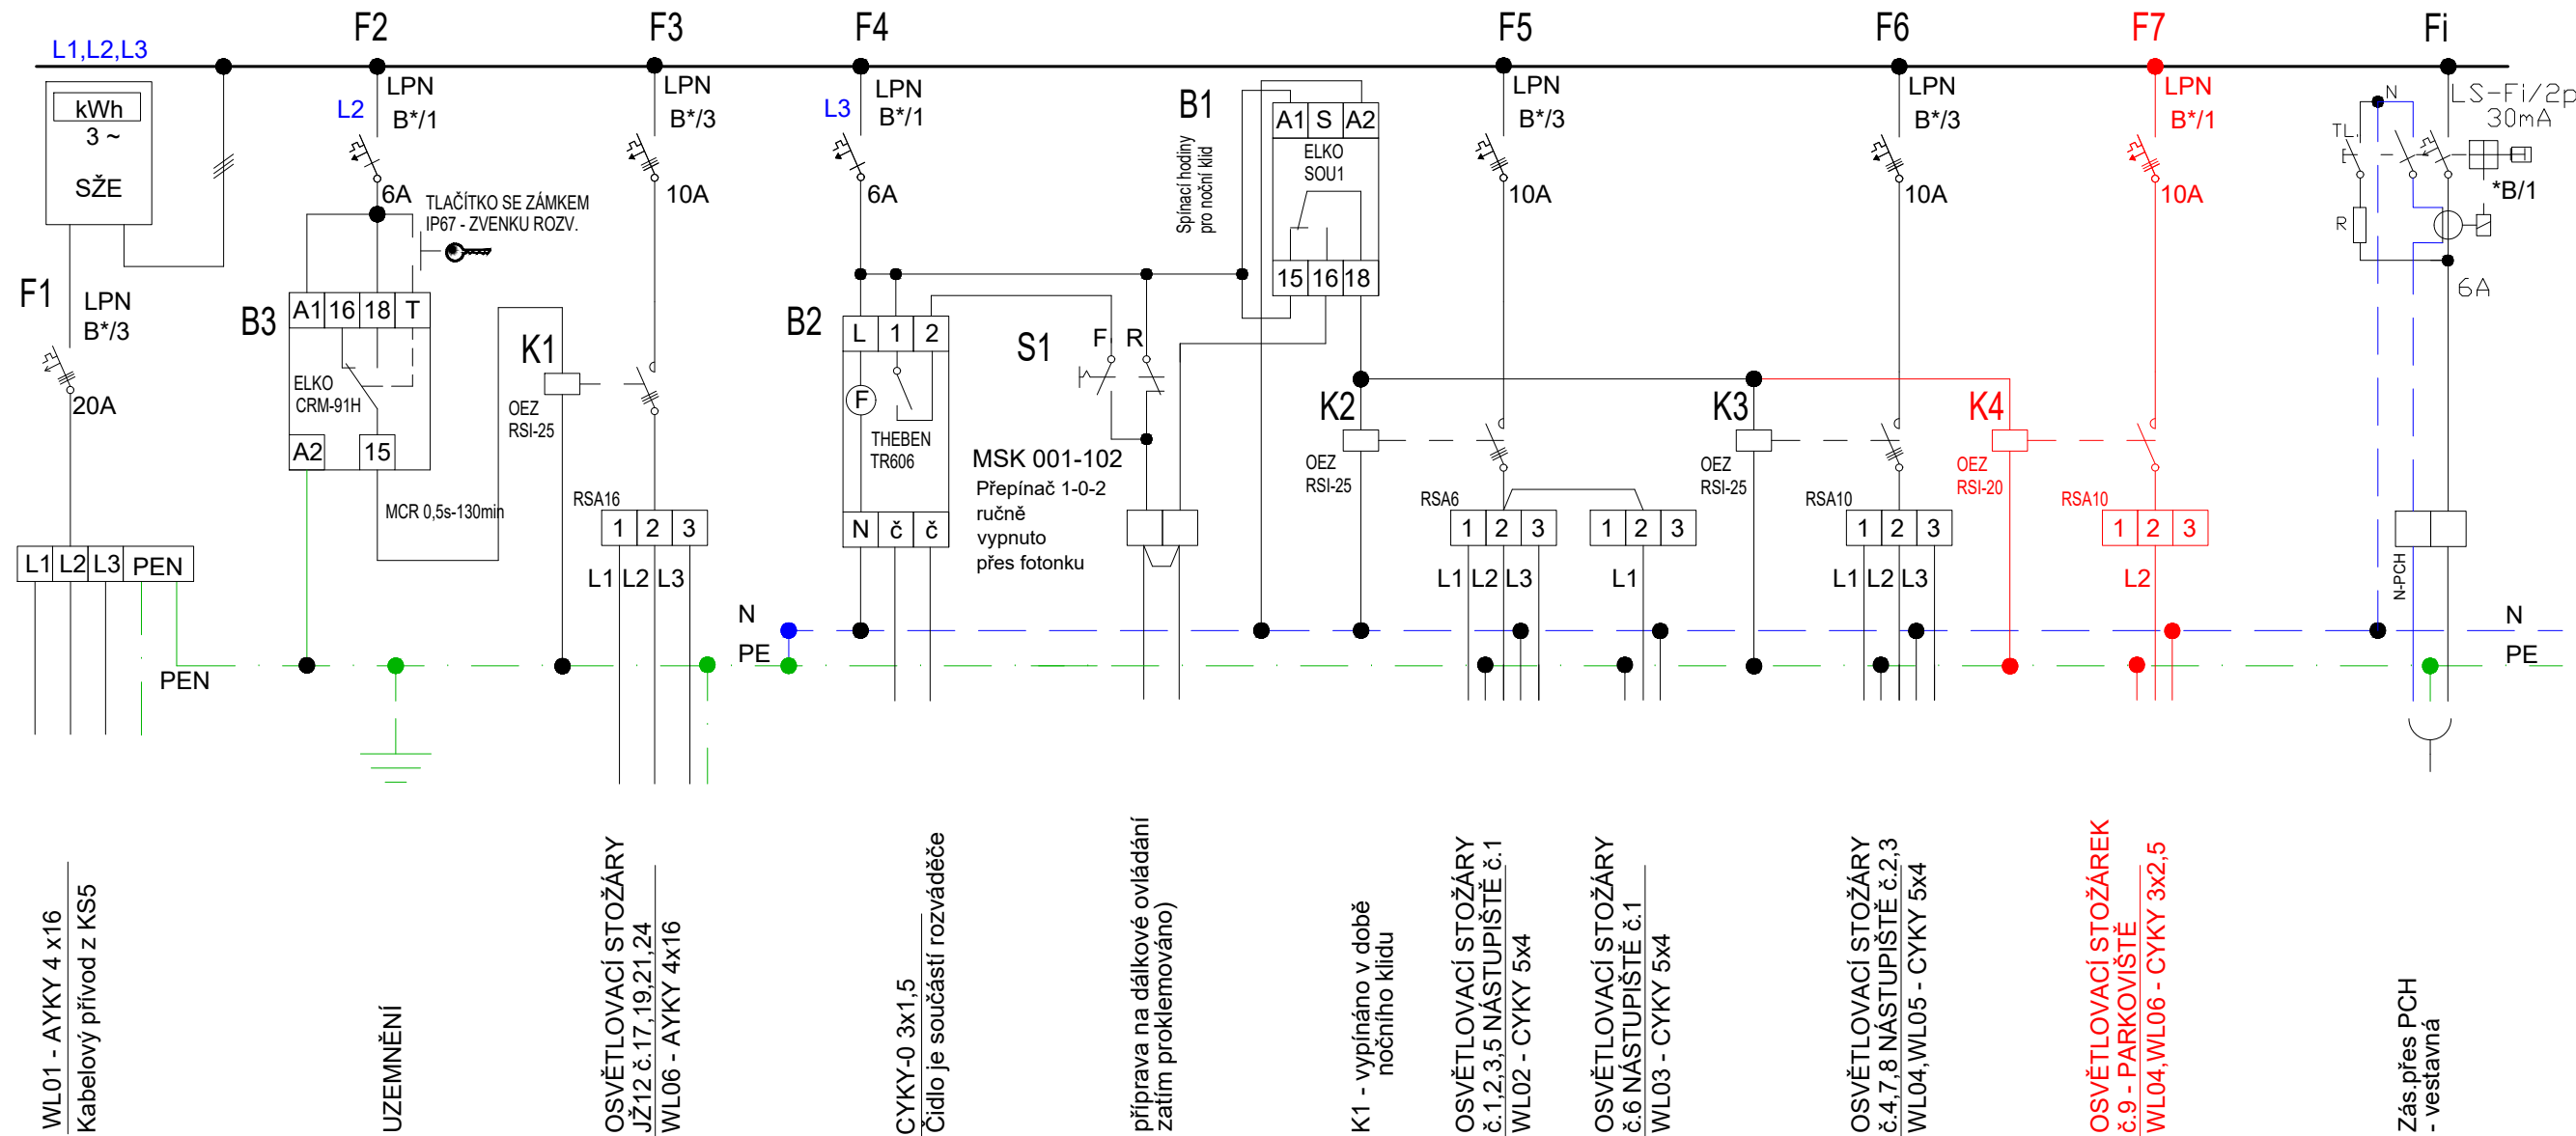

E.3.6 - ROZVODY OSVĚTLENÍ

VEDOUcí PROJEKTANT:	ZODP.PROJEKTANT:	VYPRACOVAL:	 <div><b>YARD</b> service s.r.o.</div> <div>Suderova 2024/8 709 00 Ostrava-Mar. Hory IČO: 28633202</div>	
Ing.Jana Marková	Ing.Jiří Svoboda	Ing.Jiří Svoboda		
INVESTOR: SŽDC,s.o.,Dlážděná 1003/7, Praha 1, 110 00				
MÍSTO STAVBY: k.ú. Kravaře ve Slezsku, parc. 4435, obec: Kravaře				
AKCE: Kravaře ve Slezsku ON Rekonstrukce výpravní budovy			DATUM	11/2019
			STUPE	DSP
			ZAKÁZKOVÉ ÍSLO	19017
VÝKRES Rozvaděč RO - úpravy			M ÍTKO	ÍSLO VÝKRESU
			-	E.3.6.04

DOPLNĚNÍ V RÁMCÍ E3.6