



OPLOCENÍ – DRÁTĚNÉ PLETIVO


PODÉLNÝ ŘEZ/POHLED

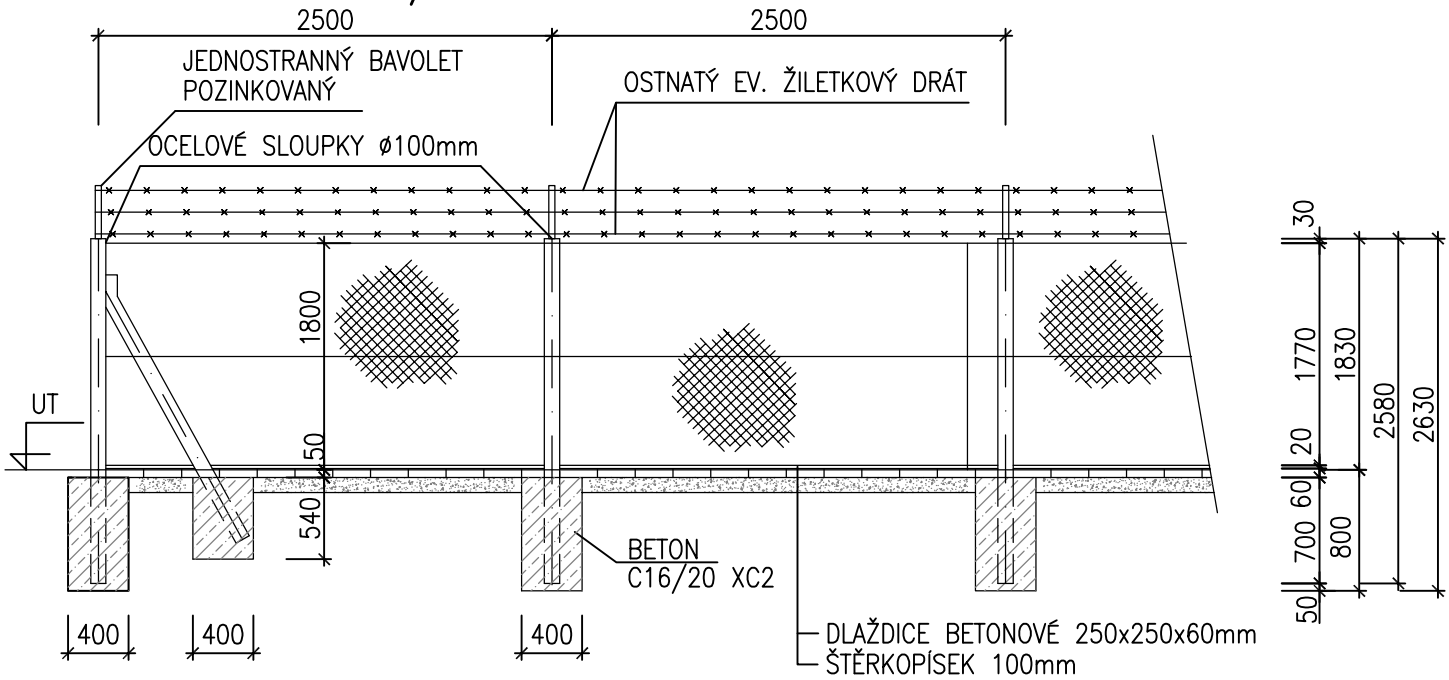


PŘÍČNÝ ŘEZ

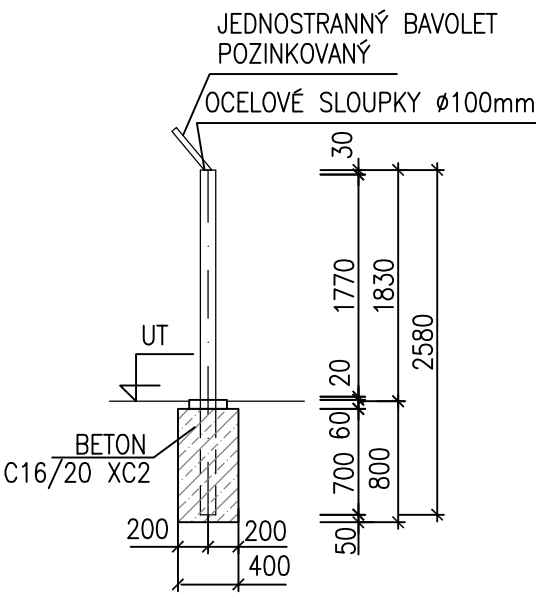

PŮDORYS

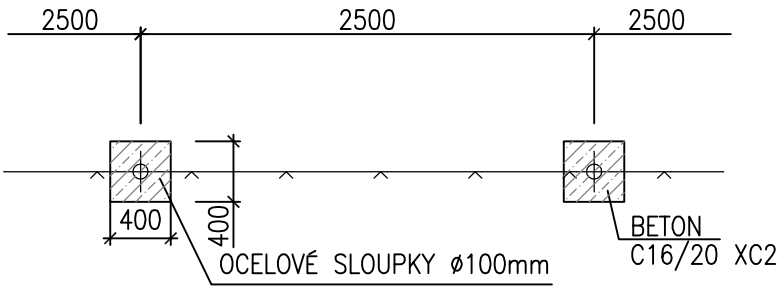

VEDOUCÍ PROJEKTANT:		ZODP.PROJEKTANT:	VYPRACOVAL:	<div><div>YARD service s.r.o.</div><div>Suderova 2024/8 709 00 Ostrava-Mar. Hory IČO: 28633202</div></div>	
Ing.Jana Marková		Ing.Tomáš Pacola	Ing. Pavel Socha		
INVESTOR: Správa železnic, s.o., Dílžďená 1003/7, Praha 1, 110 00					
MÍSTO STAVBY: Nádražní 84, Kravaře, k.ú. Kravaře ve Slezsku, parc.č. 4432/11, 4432/29, 4432/31 A 4436					
AKCE: <div>KRAVAŘE ON</div> <div>REKONSTRUKCE VÝPRAVNÍ BUDOVY</div>				DATUM	09/2019
				STUPEŇ	DSP
				ZAKÁZKOVÉ ČÍSLO	—
VÝKRES: <div>SO 03 STAVBA OPLOCENÍ: OPLOCENÍ DRÁTĚNÉ PLETIVO–PŮDORYS, POHLED, ŘEZ</div>				MĚŘÍTKO <div>1:50</div>	ČÍSLO VÝKRESU <div>02</div>