

ŽST Kravaře ve Slezsku

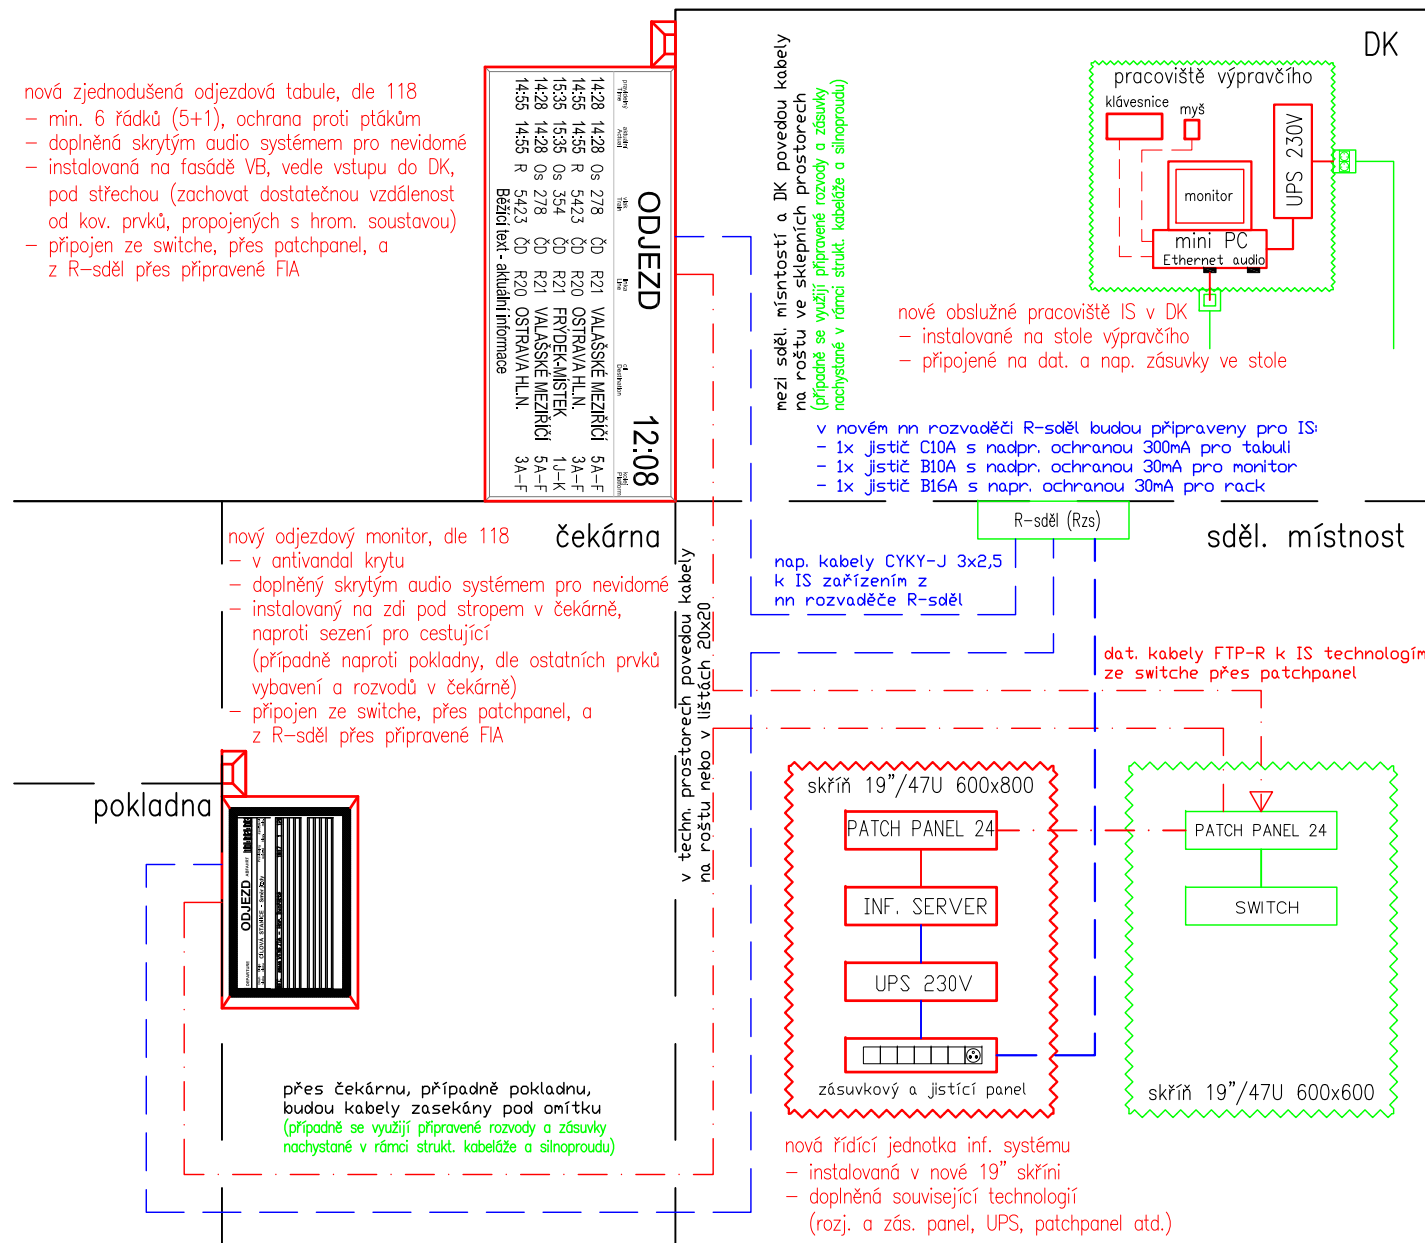
směr OPAVA

směr CHUCHELNÁ

OSTROVNÍ NÁSTUPIŠTĚ Č.3 kol. hrana č.4



OSTROVNÍ NÁSTUPIŠTĚ Č.2 kol. hrana č.2

KRAJNÍ NÁSTUPIŠTĚ Č.1 kol. hrana č.1



Nový informační systém v této stanici bude instalován jako lokální a dle aktuální směrnice SŽDC č. 118 (doplňujících pokynů). Lokální obslužné pracoviště bude v DK a nový inf. server pro tuto oblast bude v nové 19" skříni ve sděl. místnosti. Nový systém bude obsluhovat přes stávající rozvody i příslušné okolní zastávky a stanice, kde je nyní nainstalován pouze rozhlasový systém, a nahradí tak stávající systém INISS v této stanici, který zde byl za tímto účelem instalován (z výzisku). V rámci instalovaného nově inf. systému a jednotlivých prvků bude počítáno s možností budoucího rozšíření v rozsahu celé stanice.

			ČÍSLO SOUPRAVY:
Č. ZMĚNY	DATUM	POPIS REVIZE	

HLAVNÍ INŽENÝR		Ing. Jana Marková			IXPROJEKTA s.r.o. Heršpická 813/5 639 00 Brno - Štýřice
ODPOVĚDNÝ PROJ.		Ing. Vít Řihošek			
VYPRACOVAL		Ing. Vít Řihošek			
KONTROLOVAL		Ing. Jiří Šipr			
ČÍS. ZAKÁZKY		19049-			
INVESTOR:			SŽDC, s.o., Dlážďená 1003/7, Praha 1, 110 00	KRAJ/ÚŘAD	Severomoravský
OBJEDNAVATEL:			-----	LOKALITA	Kravaře ve Slezsku
NÁZEV OBJEKTU: KRAVAŘE ON REKONSTRUKCE VÝPRAVNÍ BUDOVY D.2.7.1 Informační systém			FORMÁT	2x A4	
			MĚŘÍTKO	---	
			DATUM	11/2019	
			STUPEŇ	DSP	
			NÁZEV PŘÍLOHY:	ČÁST DOKUM.:	PŘÍLOHA:
Schéma informačního systému			D.2.7.1	2.01	