



- KOMBINOVANÝ AUTOMAT DVEŘNÍHO ZÁMKU
- automat pro ovládání dveřního zámku
 - platba mincemi, kartou, žetony, snímač pro bezkontaktní platbu, sada klíčů
 - po zaplacení automat otevře zámek na nastavenou dobu
 - automatické upozornění na naplnění kasy
 - uzamykatelný
 - pro vnitřní montáž
 - materiál AISI - 304, matný



napájecí zdroj 230V AC/24V DC



elektrický dveřní otvírač



datová zásuvka 1xRJ45 cat.6 pod omítkou



kabely UTP cat.6




CYKY-J 3x2,5



W-4x0,22+2x0,75



CYSY 2x1

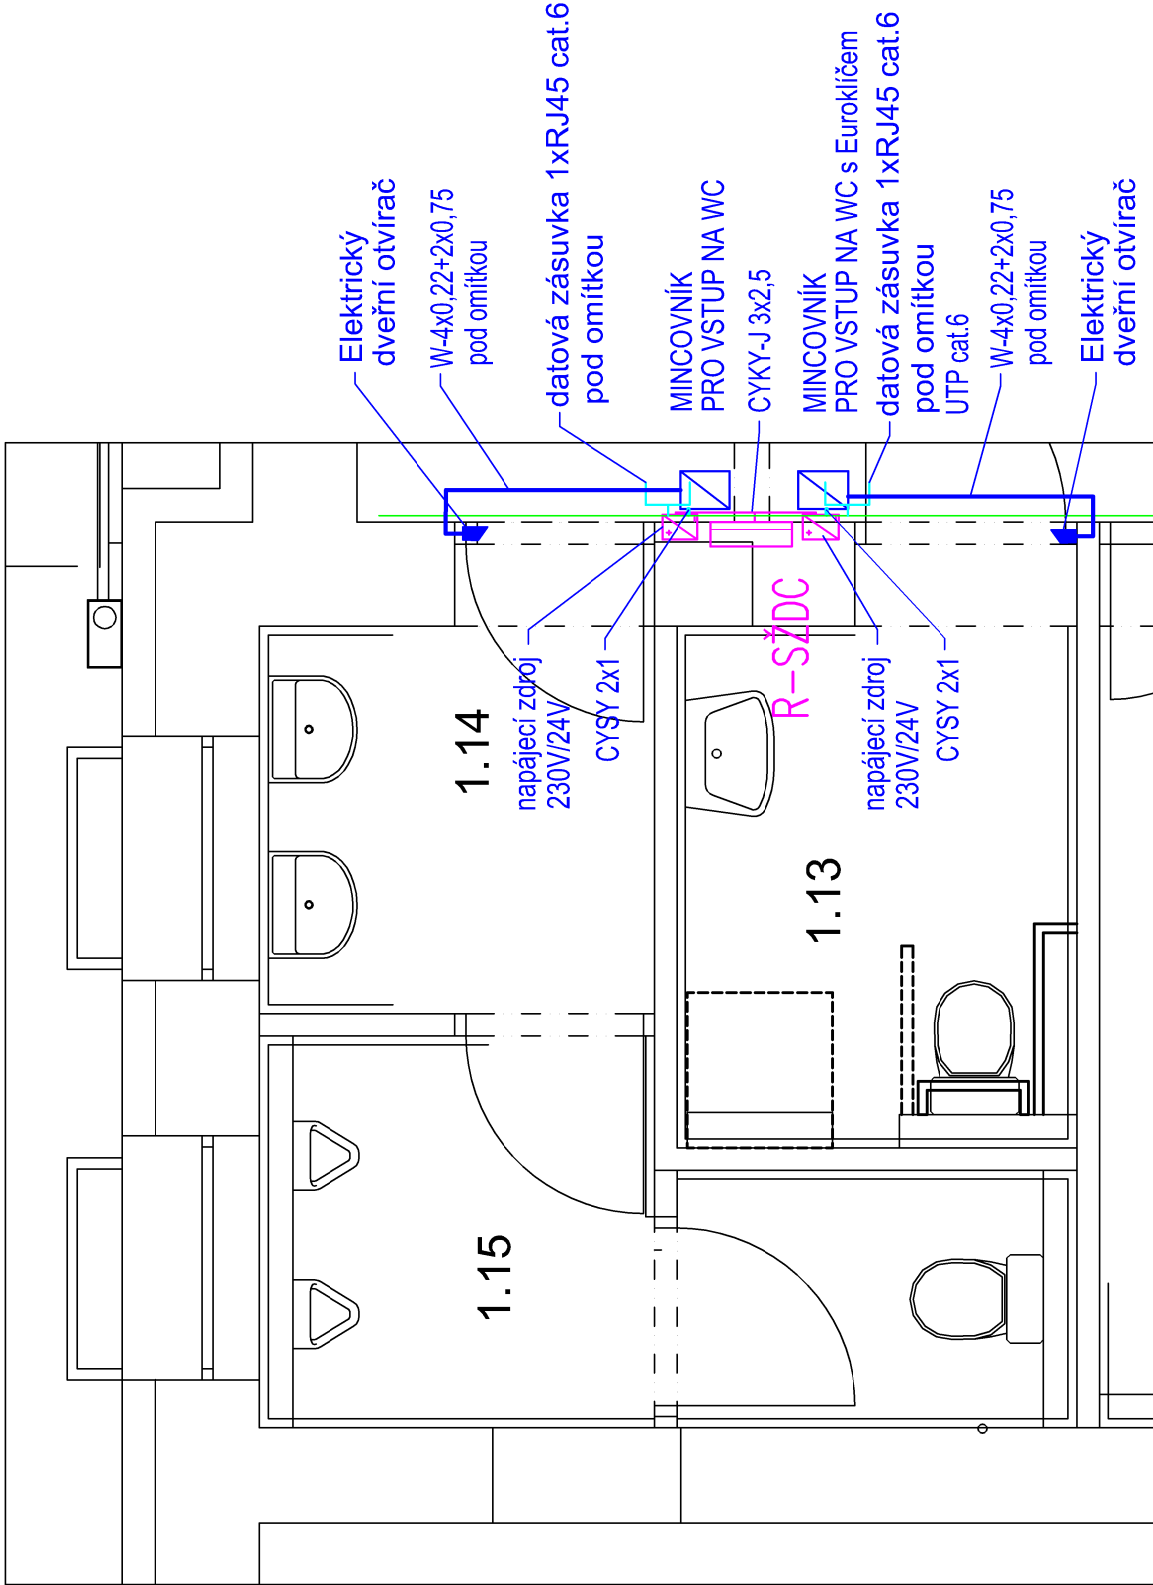

SOUČÁSTÍ DODÁVKY PLATEBNÍHO SYSTÉMU A DVEŘNÍCH ZÁMKŮ JSOU:

KOMBINOVANÝ AUTOMAT DVEŘNÍHO ZÁMKU - platební stanice rozměr (200x166mm, v.295mm)

NAPÁJECÍ ZDROJ 230V/24V

ELEKTRICKÝ OTVÍRAČ DVEŘÍ

dveřní křídla a kování s instalovaným dveřním otvíračem jsou součástí části E.2.1.

KABELÁŽ PŘÍVODNÍ A PROPOJOVACÍ, PŘÍPOJENÍ 230V A LAN

SW , OŽIVENÍ SYSTÉMU, INSTALACE SW, KONFIGURACE SW, PC stanice


GSM brána při nedostatečném pokrytí datového připojení

případně umístěna ve sdělovací místnosti

ZPŮSOB ZAPOJENÍ AUTOMATŮ DVEŘNÍCH ZÁMKŮ BUDE PROVEDEN

DLE DODAVATELE AUTOMATU DVEŘNÍCH ZÁMKŮ A JEHO TECHNICKÝCH POKYNŮ

E.2.13. VNITŘNÍ VYBAVENÍ

| | | | | |
|-----------|---|------------------|-----------------|---|
| VEDOUcí | PROJEKTANT: | ZODP.PROJEKTANT: | VYPRACOVAL: | <div>YARD service s.r.o. Suderova 2024/8 709 00 Ostrava-Mar. Hory IČO: 28633202</div> |
| Ing.Jana | Marková | Ing.Tomáš | Pacola | |
| | | | Ing. Pavel | |
| | | | Socha | |
| INVESTOR: | Správa železnic, s.o., Dílažďená 1003/7, Praha 1, 110 00 | | | |
| MÍSTO | STAVBY: Nádražní 84, Kravaře, k.ú. Kravaře ve Slezsku, parc.č. 4435 | | | |
| AKCE: | KRAVAŘE ON | | | |
| | REKONSTRUKCE VÝPRAVNÍ BUDOVY | | | |
| | | | DATUM | 04/2021 |
| | | | STUPEŇ | DSP |
| | | | ZAKÁZKOVÉ ČÍSLO | - |
| VÝKRES: | E.2.13 VNITŘNÍ VYBAVENÍ BUDOV SCHEMA NAPOJENÍ MINCOVNÍKŮ | | | |
| | | | MĚŘÍTKO | 1:50 |
| | | | ČÍSLO VÝKRESU | E.2.13.02 |