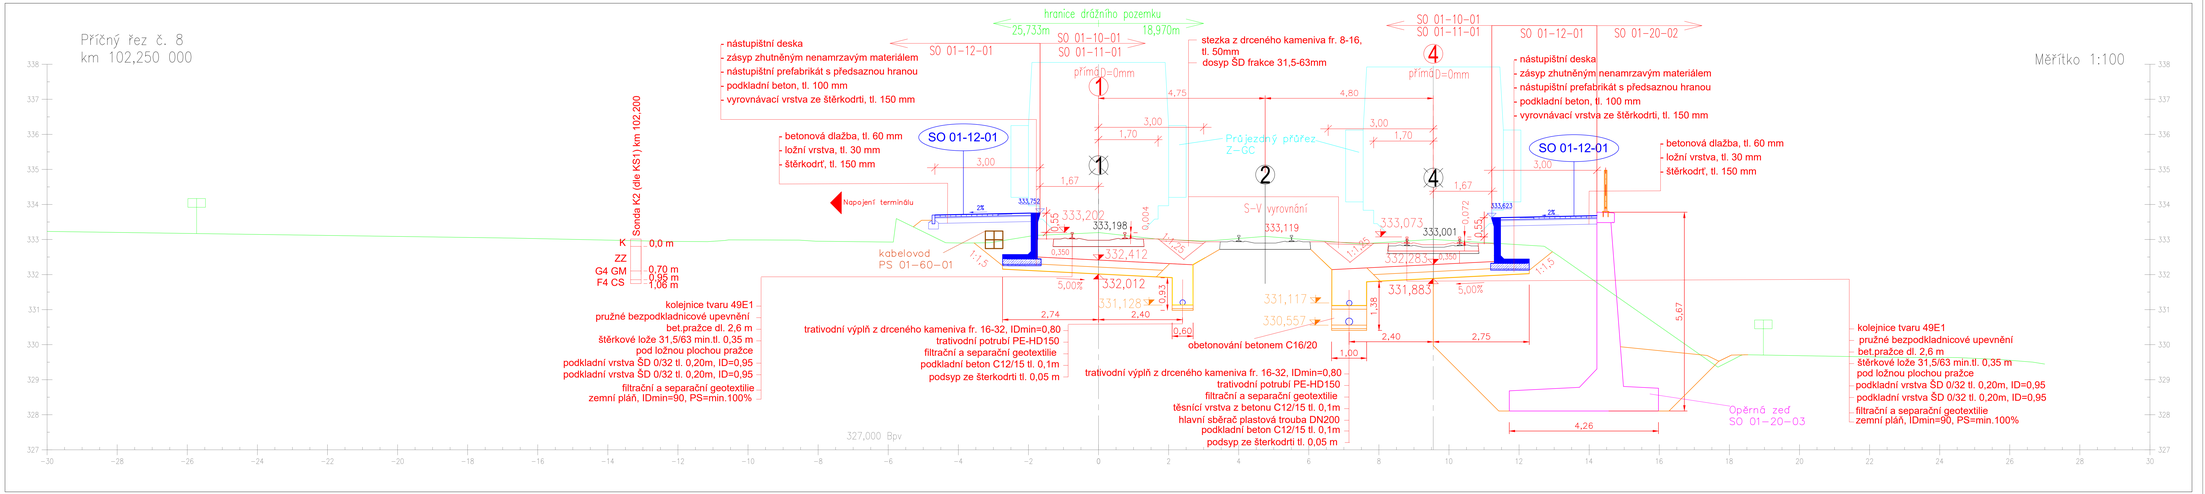

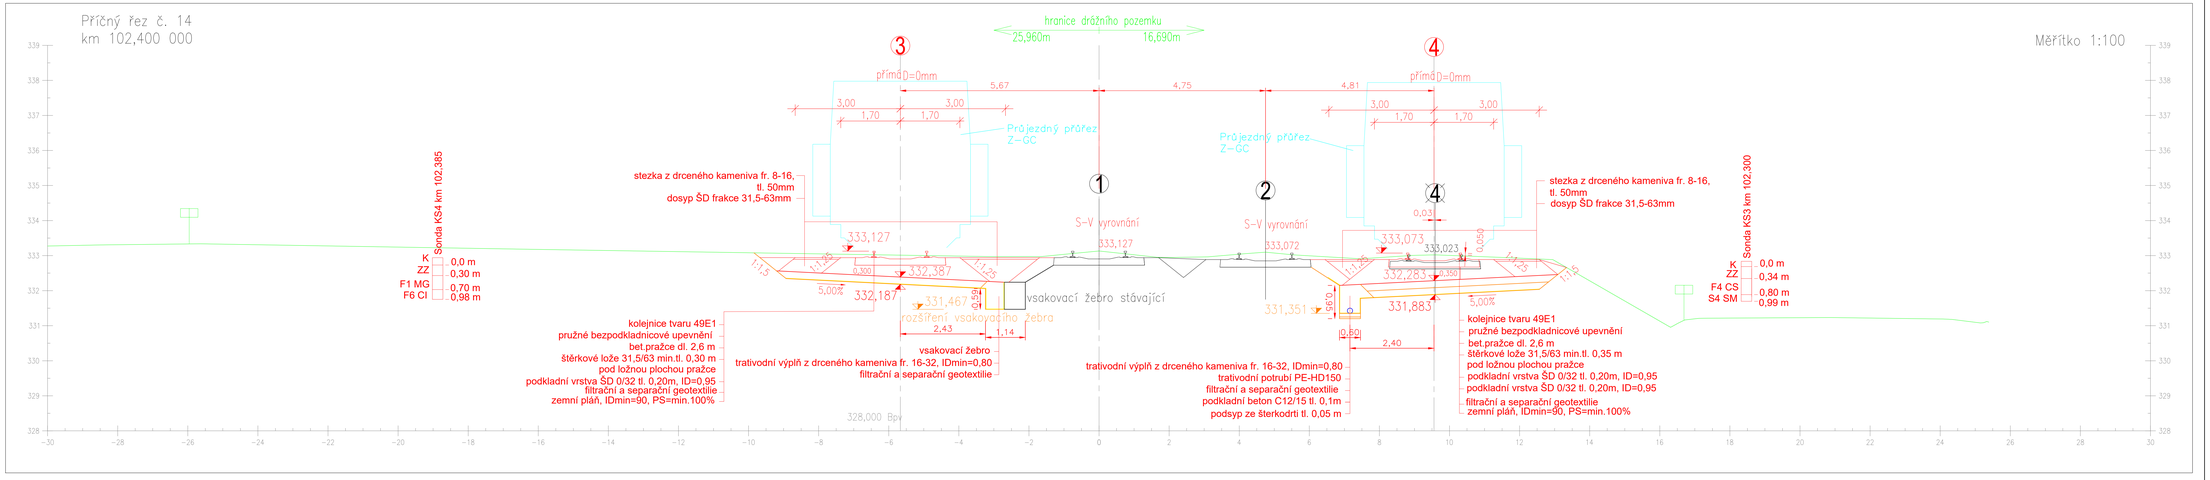

03			
02	ODEVZDÁNÍ DOKUMENTACE PO PŘÍPOMÍNKÁCH	28.4.2021	
01	ODEVZDÁNÍ DOKUMENTACE K PŘÍPOMÍNKÁM	28.2.2021	
REVIZE	POPIS	DATUM	PODPIS

OBJEDNATEL:
SPRÁVA ŽELEZNIC, STÁTNÍ ORGANIZACE
OLOMOUCKÁ 1003/7, 110 00 PRAHA 1
STAVEBNÍ SPRÁVA ZÁPAD, SOKOLOVSKÁ 1955/278, 190 00 PRAHA 9

ZHOTOVITEL:
SAGASTA s.r.o.
SÍDLO: NOVOVOSKOVSKÁ 1010/14, 140 00 PRAHA 4
IČ: 646 86 355 DIČ: CZ646 86 355

ZODPOVĚDNÝ PROJEKTANT	VYPRACOVAL	KONTROLA	HIP
ING. ENEL ŠPAČEK	ING. LUKÁŠ JANEŠ	ING. MICHAL KUDLÁK	ING. ENEL ŠPAČEK
PODPIS	PODPIS	PODPIS	PODPIS

OBSAH:
Rekonstrukce nástupišť ŽST Semily Železniční svršek a spodek

NÁZEV PŘÍLOHY:
Vzorové příčné řezy

ČÍSLO ZAKÁZKY	120 025
DOKUMENTACE	DUSP
MĚŘÍTKO	1:50
DATUM	02/2021
FORMÁT	A3/A1
ČÍSLO PŘÍLOHY	D.2.1.1 / 4

ČÍSLO SOUPRAVY:

TENTO VÝKRES NESMÍ BÝT ZNEUŽIT PRO JINÉ ÚČELY NEŽ PRO KTERÉ BYL VYTVOŘEN, NESMÍ BÝT KOPÍROVÁN NEBO JINÝM ZPŮSOBEM REPRODUKOVÁN BEZ PÍSEMNÉHO SOUHLASU AUTORA. © SAGASTA, s.r.o.