
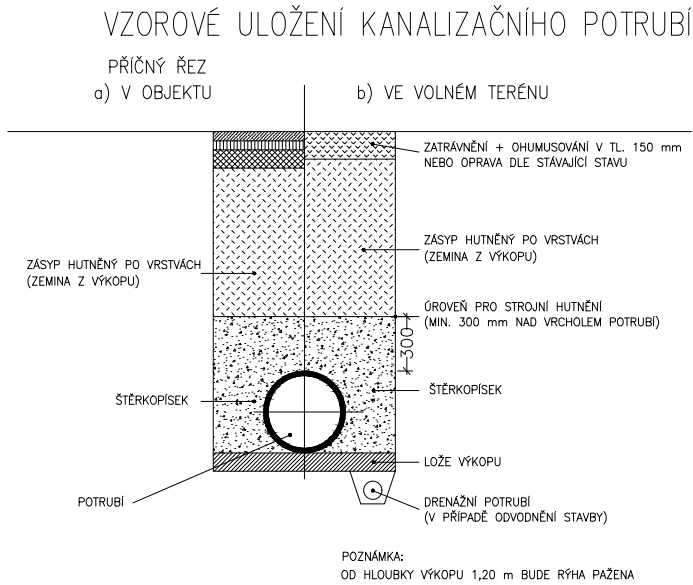


Kóta dna
Srov.rovina = -11.000
Staničení [m]

Spád [%]
Materiál, profil, délka [mm]

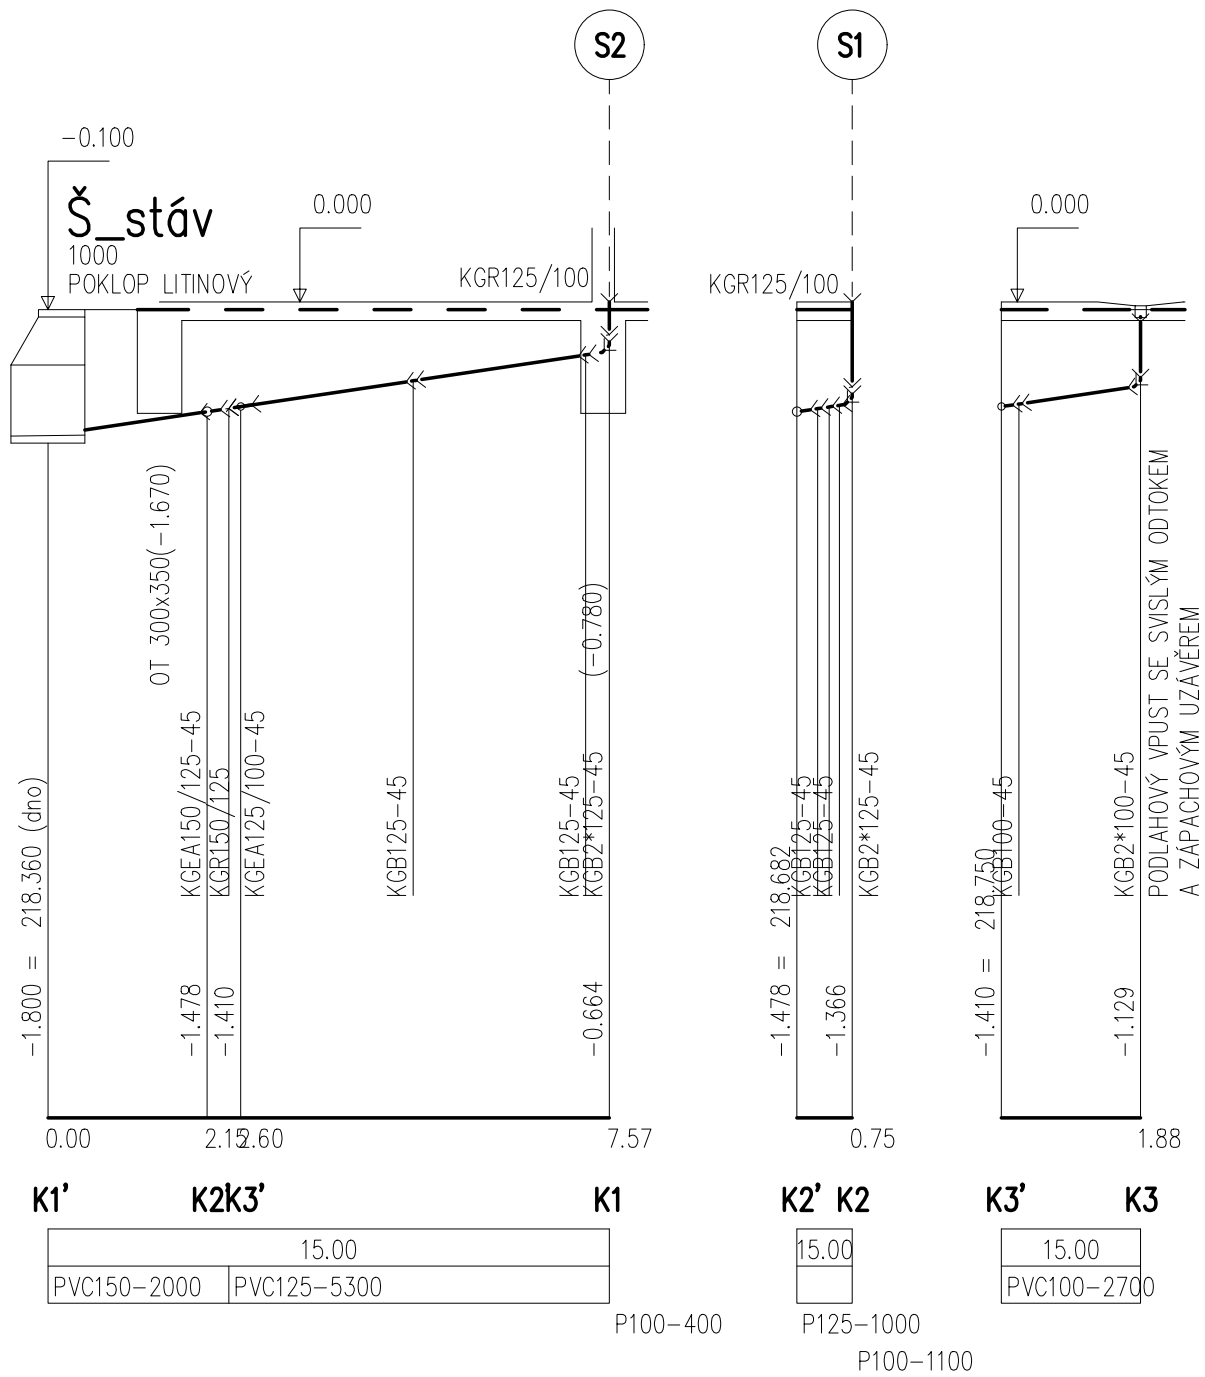

+/- 0,000=220,160 - STÁVAJÍCÍ-NEMĚNÍ SE

| | | | | | |
|---|--|---|--|----------------------------------|--|
| GENERÁLNÍ PROJEKTANT PROJEKT 505, spol. s r.o. Jižní svahy 12, 621 00 Brno - Ivanovice Ing. Vladimír Res +420 608 966 283 Ing. arch. Dalibor Res +420 606 575 025 | | PROJEKTANT ČÁSTI PD PROJEKT 505, spol. s r.o. Jižní svahy 12, 621 00 Brno - Ivanovice Ing. Vladimír Res +420 608 966 283 Ing. arch. Dalibor Res +420 606 575 025 | | AUTORIZAČNÍ RAZÍTKO | |
| INVESTOR SPRÁVA ŽELEZNIČNÍ DOPRAVNÍ CESTY STÁTNÍ ORGANIZACE Dlážděná 1003/7 110 00 Praha 1 - Nové Město | | ZODPOVĚDNÝ PROJEKTANT Ing. Miriam Panicová, tel.737942578 e-mail: m.panicova@volny.cz | | DATUM 2/2022 | |
| | | VYPRACOVAL Ing. Miriam Panicová, tel.737942578 e-mail: m.panicova@volny.cz | | | |
| ČÁST PD D 1.4 ZDRAVOTNĚ TECHNICKÉ INSTALACE | | | | STUPEŇ PD DPS | |
| NÁZEV STAVBY VÝPRAVNÍ BUDOVA SEVER, STAVĚDLO Č.3 BRNO-MALOMĚŘICE PARC.Č. 1897/48, K.Ú. BRNO-MALOMĚŘICE INVENTÁRNÍ ČÍSLO:IC6000385606 | | | | FORMÁT 2*A4 | |
| | | | | ČÍSLO ZAKÁZKY E639-S-927/2022 | |
| OBJEKT | | VÝPRAVNÍ BUDOVA SEVER, STAVĚDLO Č.3, BRNO-MALOMĚŘICE PARC.Č. 1897/48, K.Ú. BRNO-MALOMĚŘICE INVENTÁRNÍ ČÍSLO:IC6000385606 | | MĚŘÍTKO 1:100 | |
| PODÉLNÉ PROFILY KANALIZACE | | | | ČÍSLO PŘÍLOHY 11 | |