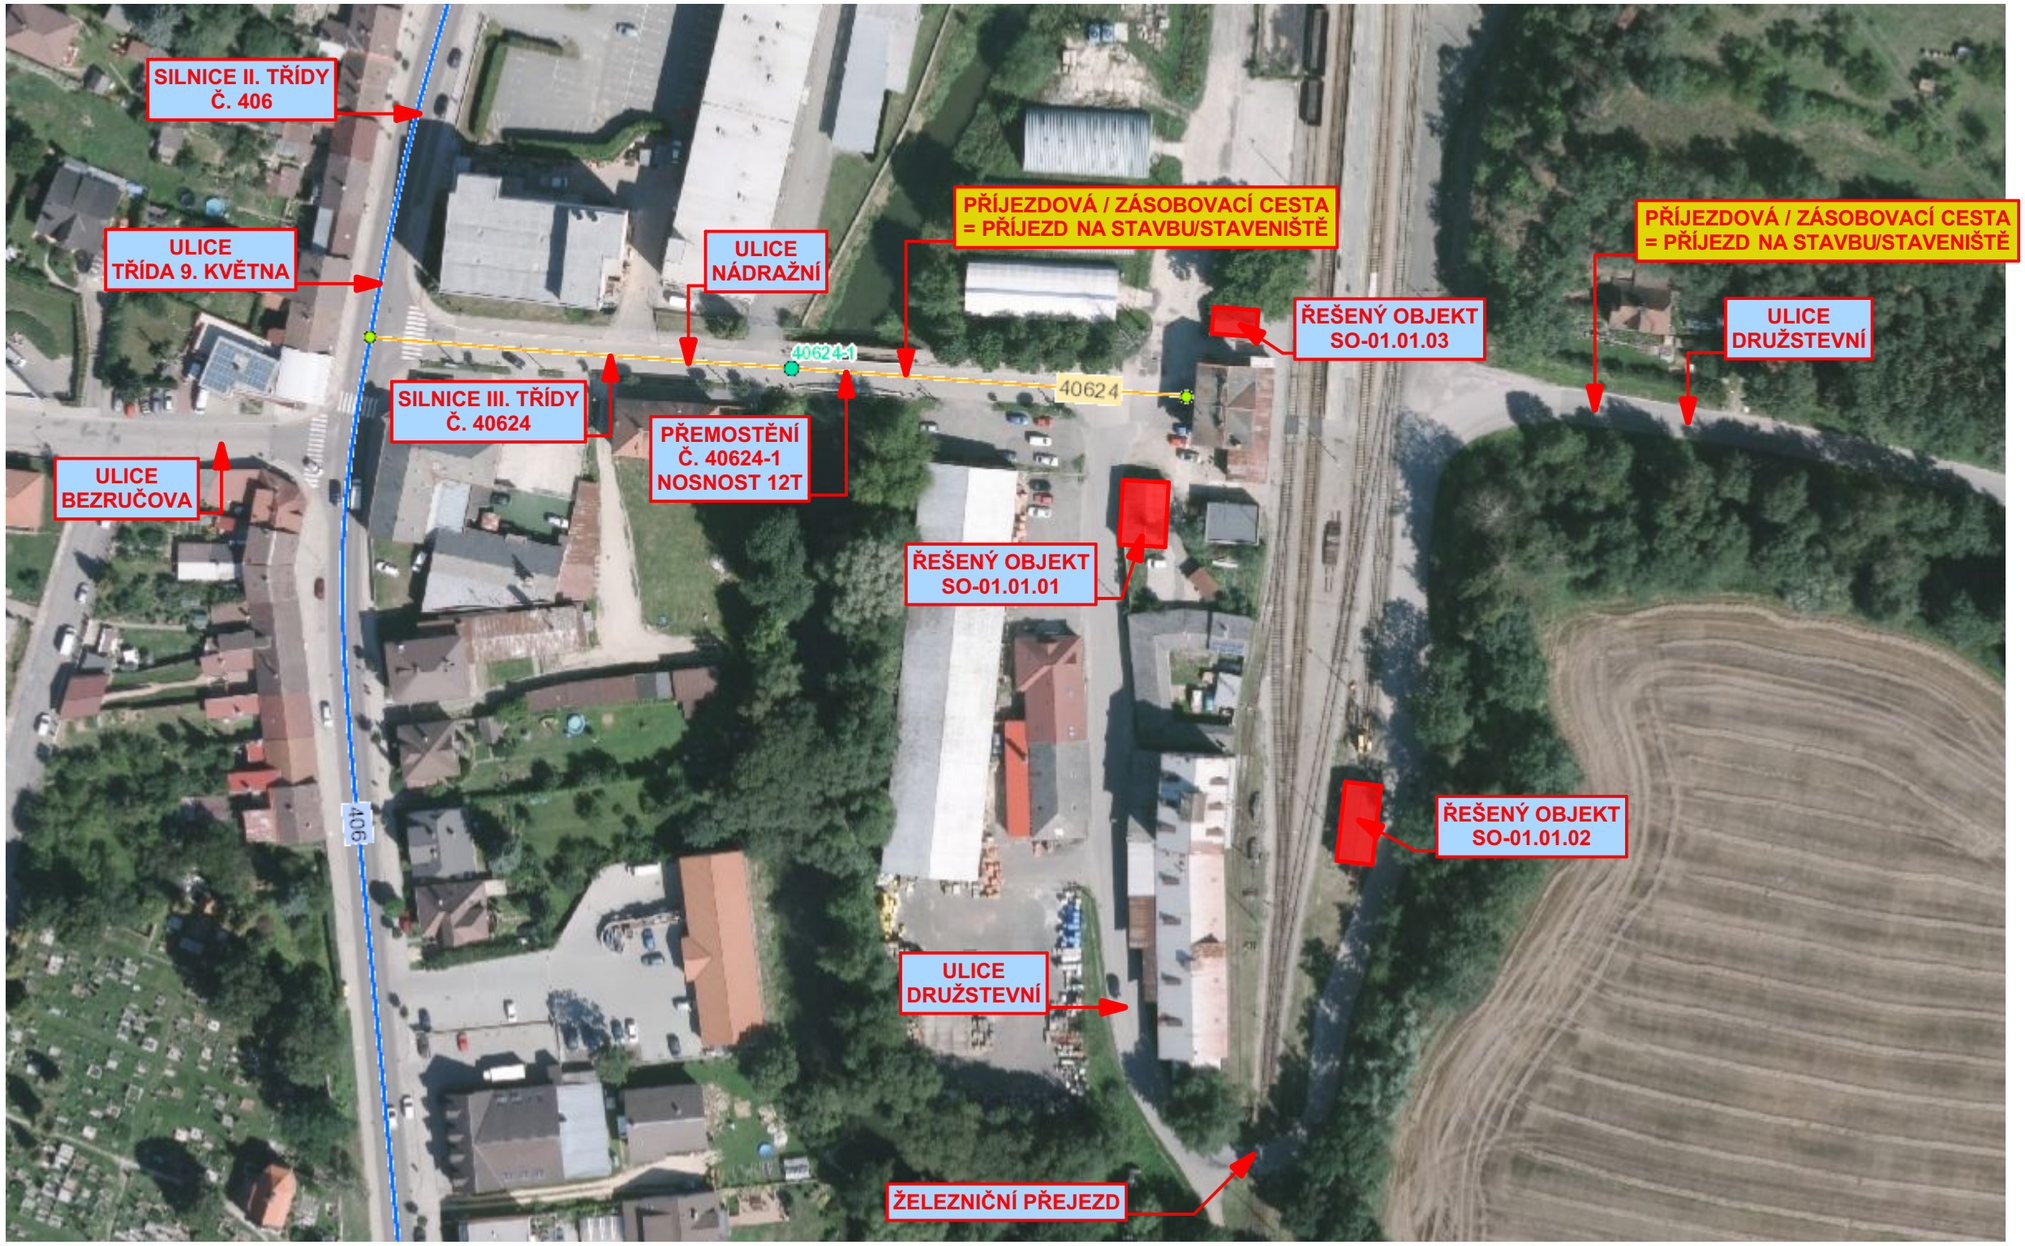

S

4. DÍLČÍ ETAPA - PŘEDÁNÍ KOMPLETNÍ PD

VYPRACOVAL	KONTROLOVAL	OPRÁVNĚNÁ OSOBA	ERPLAN PROJEKČNÍ ATELIÉR	ČÍSLO VÝTISKU
Pavel Šustr	Bc. Luděk Nedělka	Ing. Milan Oplištil		
STAVEBNÍK	Správa železnic, státní organizace, Oblastní ředitelství Brno, Správa pozemních staveb, Kounicova 688/26, 611 43, Brno Veveří, IČO: 70994234		DATUM 03/2021	
NÁZEV AKCE	**Dačice ST oprava**	MÍSTO AKCE **Dačice**	REVIZE	
NÁZEV ČÁSTI	F. ZÁSADY ORGANIZACE VÝSTAVBY **STAVEBNÍ OBJEKT SO-01.01.01-03**	Č. POPISNÉ - - - Č. POZEMKU **1429 + 2561/2 + 1432/2 + 2799/2** KAT. ÚZEMÍ **Dačice [624403]**	ÚČEL **D P S** MĚŘÍTKO - - - KÓTY V MM	FORMÁT 2x A4
OBSAH VÝKRESU	**SITUACE _ DOPRAVNÍ NAPOJENÍ**		INT. ČÍSLO **I230020019**	POŘ. ČÍSLO **F.2.1**