




POHLED SEVERNÍ  
NOVÉ KONSTRUKCE

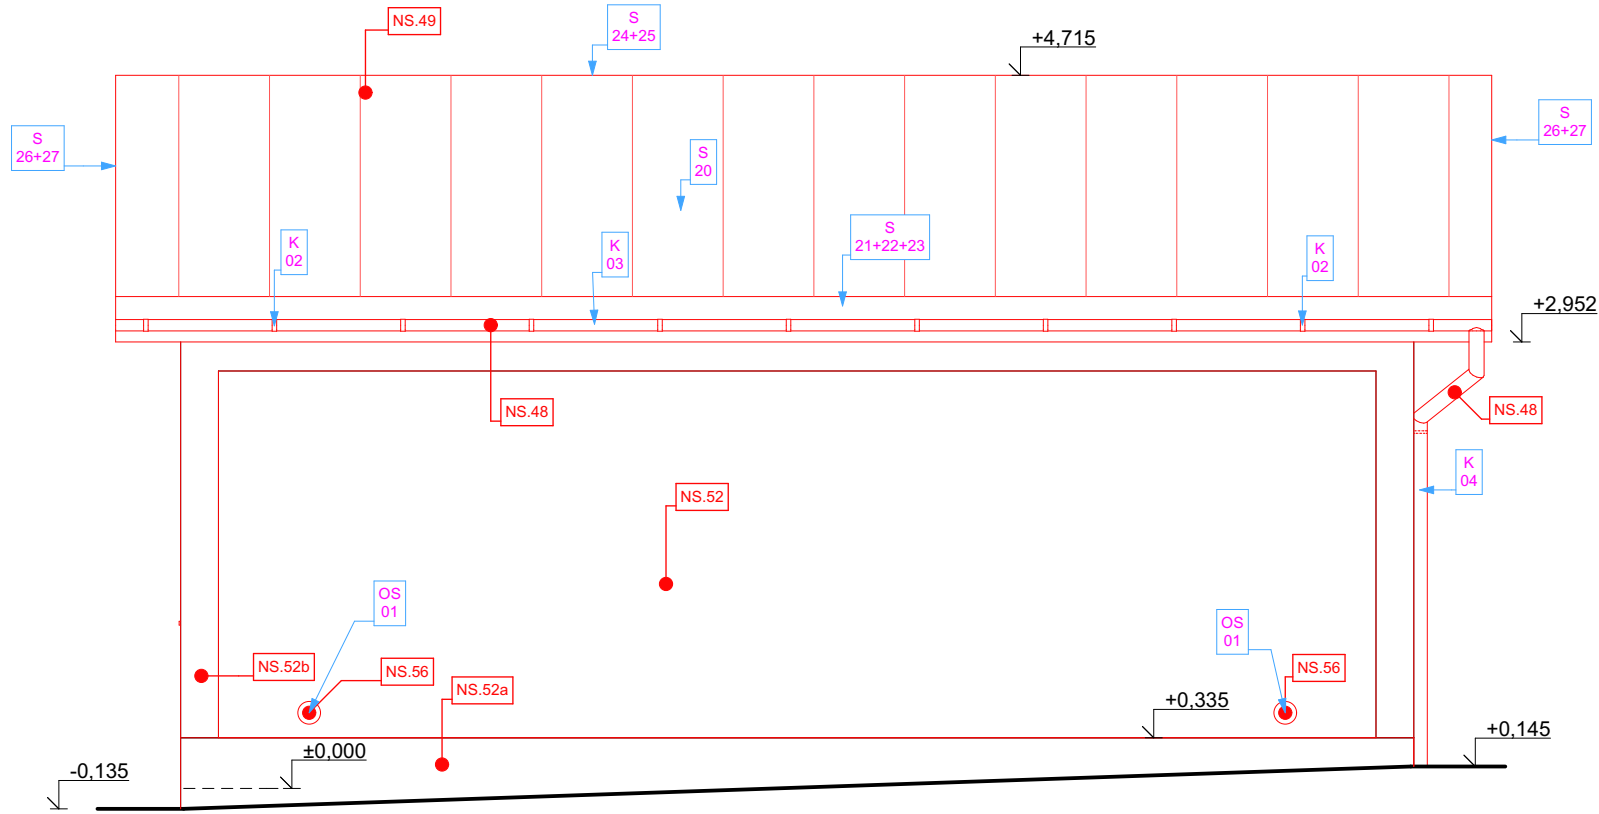


POHLED JIŽNÍ  
NOVÉ KONSTRUKCE

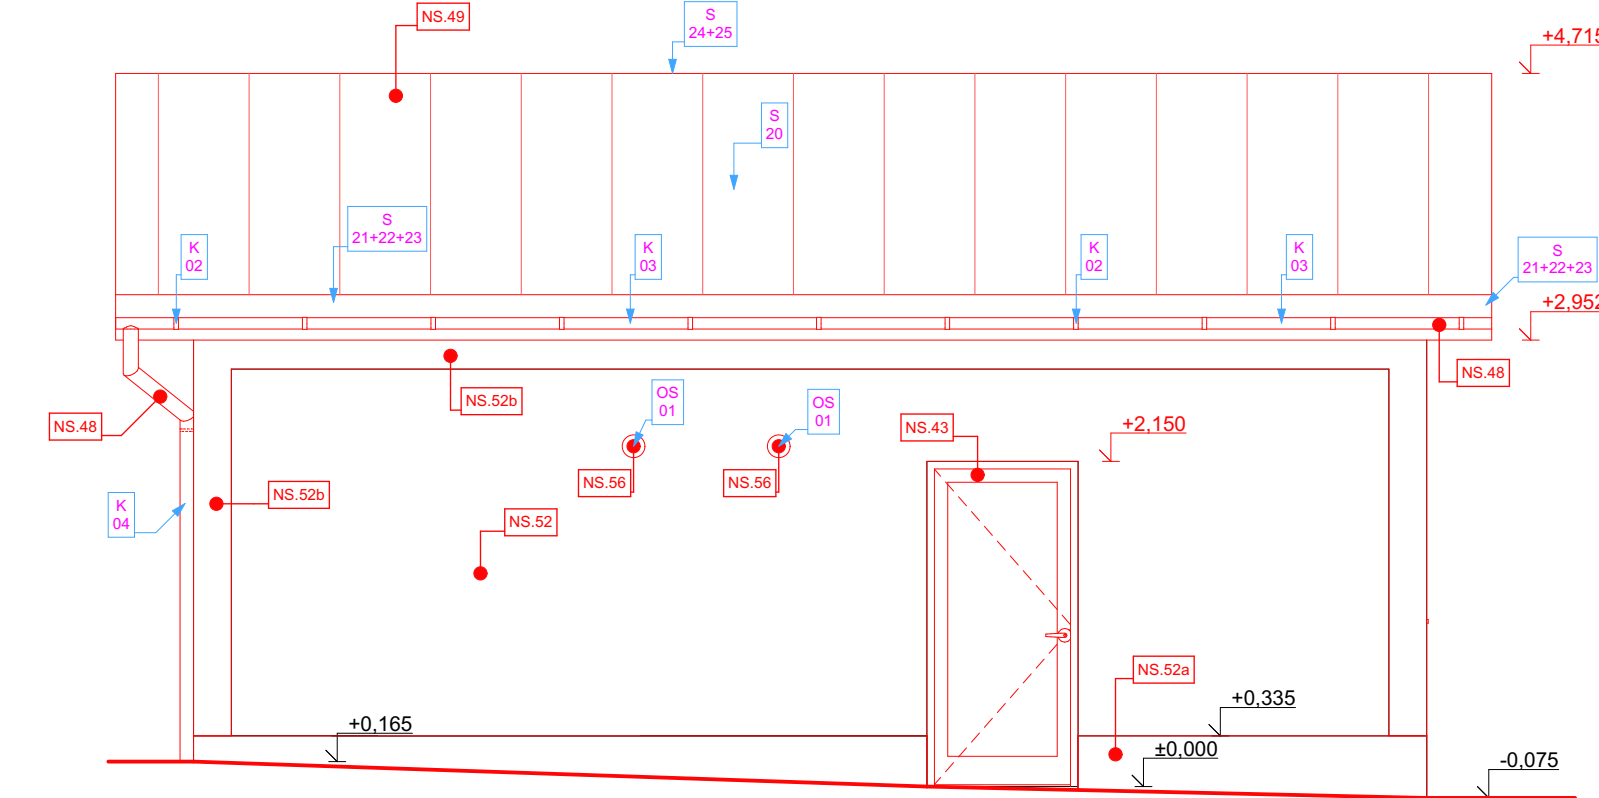

POHLED VÝCHODNÍ  
NOVÉ KONSTRUKCE

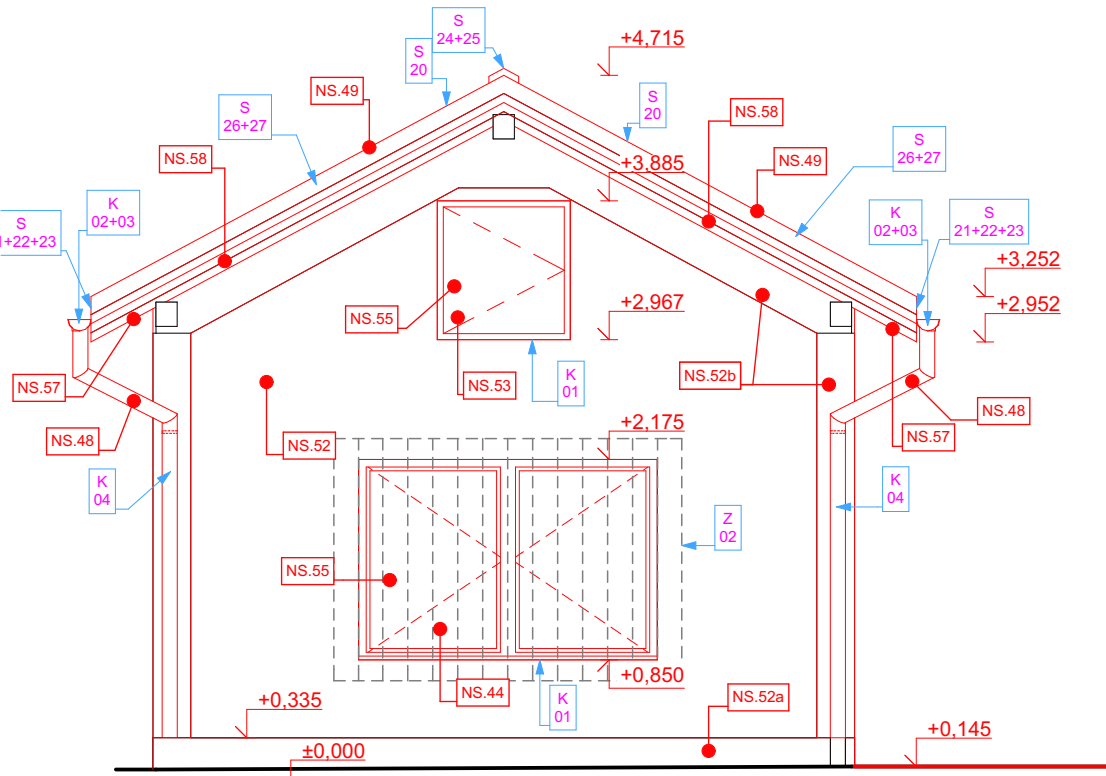

POHLED ZÁPADNÍ  
NOVÉ KONSTRUKCE

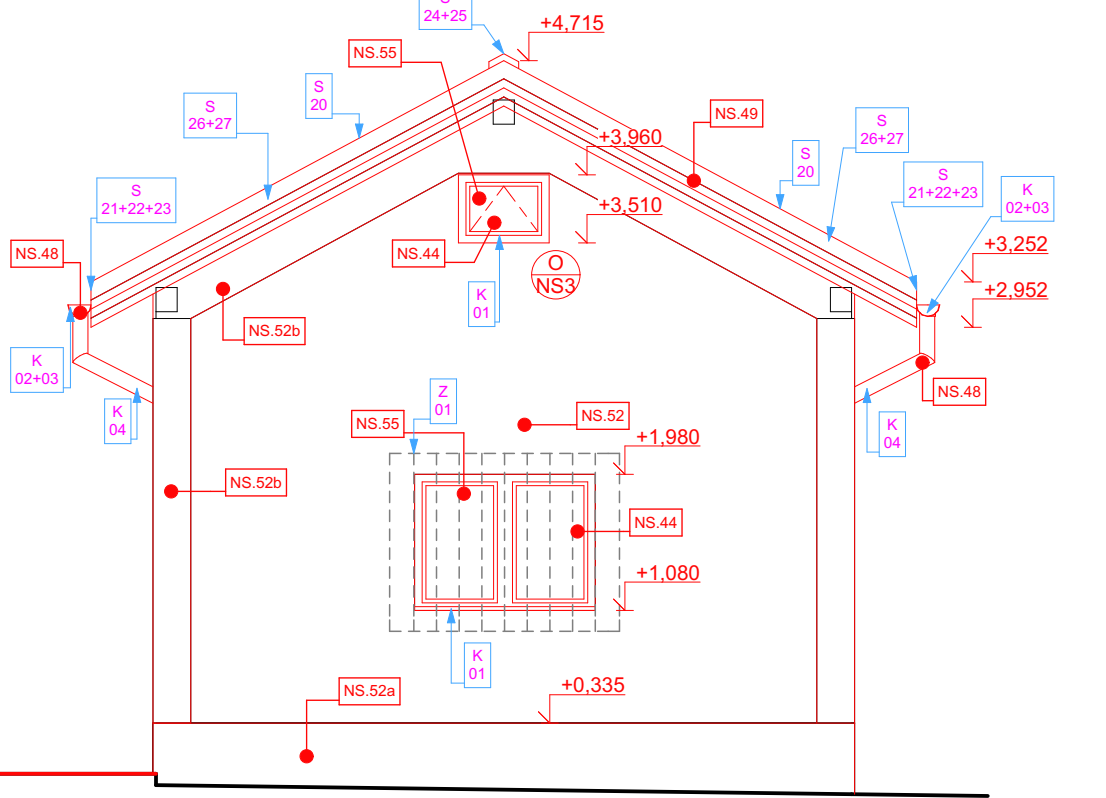

- POZNÁMKY \_ NOVÉ KONSTRUKCE**
- NS.41 VYTVOŘENÍ NOVÉHO PRŮCHODU,  
NS.42 ZAZDĚNÍ OTVORU. CIHLA PLNÁ PÁLENÁ S OBOUSTRANNOU JÁDROVOU OMÍTKOU  
NS.43 NOVÉ VSTUPNÍ DVEŘE, PLASTOVÉ, IZOLAČNÍ DVOJSKLO  
NS.44 NOVÉ OKNO, PLASTOVÉ, IZOLAČNÍ DVOJSKLO. BARVA ŠEDÁ, RAL 7015  
OKNO VČETNĚ VNITŘNÍHO A VNĚJŠÍHO PARAPETU, BARVA RAL 7015 - VIZ VÝPIS PRVKŮ  
NS.45 NOVÝ SDK PODHLED, SV= 2 500 MM  
NS.46 NOVÁ NÁSLAPNÁ VRSTVA. BETONOVÁ MAZANINA + PRŮMYSLOVÝ NÁTĚR  
NS.47 NOVÝ NOSNÝ PŘEKLAD - KERAMICKÝ, 2 KUSY  
NS.48 NOVÝ DEŠŤOVÝ SVOD A DEŠŤOVÝ ŽLAB, BARVA RAL 7015 - VIZ VÝPIS PRVKŮ  
NS.49 NOVÝ STŘEŠNÍ PLÁŠŤ, VČETNĚ OPLECHOVÁNÍNOVÝ, BARVA RAL 7015  
NS.50 NOVÁ SKLADBA PODLAHY PŮDNÍHO PROSTORU  
NS.51 OPRAVA VNITŘNÍCH OMÍTEK  
NS.52 OPRAVA VNĚJŠÍCH OMÍTEK  
BARVA: AZUROVÁ RAL 5015, V 30% TÓNINĚ, sRGB 195-228-249  
NS.52a OPRAVA VNĚJŠÍCH OMÍTEK - SOKL  
BARVA: AZUROVÁ RAL 5015, V 30% TÓNINĚ, sRGB 195-228-249  
NS.52b OPRAVA VNĚJŠÍCH OMÍTEK - ŠAMBRÁNA  
NS.53 NOVÉ DVEŘE NA PŮDU  
NS.54 PŘELOŽENÍ ZÁMKOVÉ DLAŽBY. V MÍSTĚ PŮVODNÍHO PŘÍSTŘEŠKU, NOVÁ ZÁMKOVÁ DLAŽBA  
NS.55 OKENNÍ MRÍŽE NA VNĚJŠÍ STRANĚ, BARVA ŠEDÁ, RAL 7015  
NS.56 ODVĚTRÁNÍ (PŘIROZENÉ) PROSTOR, PVC TOUBA PRŮMĚR 150 MM, NA VNĚJŠÍ STRANĚ PVC MRÍŽ BILÁ, NA VNITŘNÍ STRANĚ PVC MRÍŽ BILÁ  
NS.57 PODBITÍ (ŘÍMSA A PŘESAHY VE ŠTÍTĚ) \_ PALUBKY OBKLADOVÉ KLASIK SMRK, KVALITA AB, TL. 19 MM  
BARVA RAL 7015, NUTNO KOTVIT NA DŘEVĚNOU KONSTRUKCI (HRANOL SMRK 50/30)  
NS.58 ČELNÍ DŘEVĚNÁ KONSTRUKCE VĚ ŠTÍTĚ POBITY BALUBKAMI - PALUBKY OBKLADOVÉ KLASIK SMRK, KVALITA AB, TL. 19 MM, BARVA RAL 7015

**VŠEOBECNĚ:**

- BUDE PROVEDENA VÝSPRAVA VŠECH VNITŘNÍCH OMÍTEK. TA BUDE SPOČÍVAT V OTLUČENÍ NESOUDRŽNÝCH PLOCH NA PŮVODNÍ ZDIVO, KTERÉ BUDE NAPINETROVÁNO HLOUBKOVOU PENETRACÍ. NÁSLEDNĚ BUDE NAHOZENA NOVÁ JÁDROVÁ OMÍTKA. NA ZBYLÉ PLOŠE BUDOU OŠKRÁBÁNY STARÉ VRSTVY VÝMALEB. NOVÉ BUDOU VNITŘNÍ POVRCHY ZDÍ PŘETAŽENY STĚRKOVOU HMOTOU S ARMOVACÍ TKANINOU A NÁSLEDNĚ BUDE NANEŠEN VNITŘNÍ ŠTUK. FINÁLNÍ VÝMALBA V BÍLÉ BARVĚ

- BUDE PROVEDENA VÝSPRAVA VŠECH VENKOVNÍCH OMÍTEK. TA BUDE SPOČÍVAT V OTLUČENÍ NESOUDRŽNÝCH PLOCH NA PŮVODNÍ ZDIVO, KTERÉ BUDE NAPINETROVÁNO HLOUBKOVOU PENETRACÍ. NÁSLEDNĚ BUDE NAHOZENA NOVÁ JÁDROVÁ OMÍTKA. CELÁ PLOCHA TAKTO OPRAVENA BUDE ZPENETROVÁNA HLOUBKOVOU PENETRACÍ. NOVÉ BUDOU VNĚJŠÍ POVRCHY ZDÍ PŘETAŽENY STĚRKOVOU HMOTOU S ARMOVACÍ TKANINOU A NÁSLEDNĚ BUDE NANEŠENA FINÁLNÍ VRSTVA TENKOVRSŤVÉ VENKOVNÍ OMÍTKY, ZRNITOST 2.0 MM - SILIKÁTOVÁ OMÍTKA ZRNITOSTI 2 MM. BARVA = AZUROVÁ RAL 5015, V 30% TÓNINĚ, sRGB 195-228-249; ŠAMBRÁNY BARVA ŠEDÁ RAL 7015 V 15% TÓNINĚ sRGB 236-236-236


- **VEŠKERÉ DOPLŇKOVÉ KONSTRUKCE (VNĚJŠÍ PARAPETY, OPLECHOVÁNÍ, KONZOLE, MRÍŽE, DEŠŤOVÉ SVODY A ŽLABY, ATD) BUDE V BARVĚ ŠEDÉ: BARVA RAL 7015**

- **VENKOVNÍ FASÁDA BUDE V BARVĚ AZUROVÉ: BARVA: AZUROVÁ RAL 5015, V 30% TÓNINĚ, sRGB 195-228-249**

- **NOVÝ STŘEŠNÍ PLÁŠŤ BUDE V BARVĚ ŠEDÉ: BARVA RAL 7015**

- **NOVÉ OTVOROVÉ VÝPLNĚ V BARVĚ ŠEDÉ: BARVA RAL 7015**

4. DÍLČÍ ETAPA - PŘEDÁNÍ KOMPLETNÍ PD

VYPRACOVAL		KONTROLOVAL		OPRAVNĚNÁ OSOBA		 PROJEKČNÍ ATELIER	ČÍSLO VÝTIKU		
Pavel Šustr		Bc. Luděk Nedělka		Ing. Milan Oplištil					
STAVEBNÍK	Správa železnic, státní organizace, Oblastní ředitelství Brno, Správa pozemních staveb, Kounicova 688/26, 611 43, Brno Veveří, IČO: 70994234					DATUM	03/2021		
NÁZEV AKCE	Dačice ST oprava				MÍSTO AKCE	REVIZE			
NÁZEV ČÁSTI	E.2.1. STAVEBNÍ ČÁST E.2.1.3 NOVÉ KONSTRUKCE STAVEBNÍ OBJEKT SO-01.01.03 ÚTULEK SNV				Dačice	ÚČEL	D P S		
OBSAH VÝKRESU	POHLEDY				Č. POJISNÉ	---		MĚŘITKO	FORMÁT
					Č. POZEMKU	1429			
					KAT. ÚZEMÍ	Dačice [624403]			
						KÓTY V	MM	3x A4	
						INT. ČÍSLO			POŘ. ČÍSLO
						I230020019			
								E.2.1.3.4	