


PŮDORYS 1. NP
BOURANÉ KONSTRUKCE

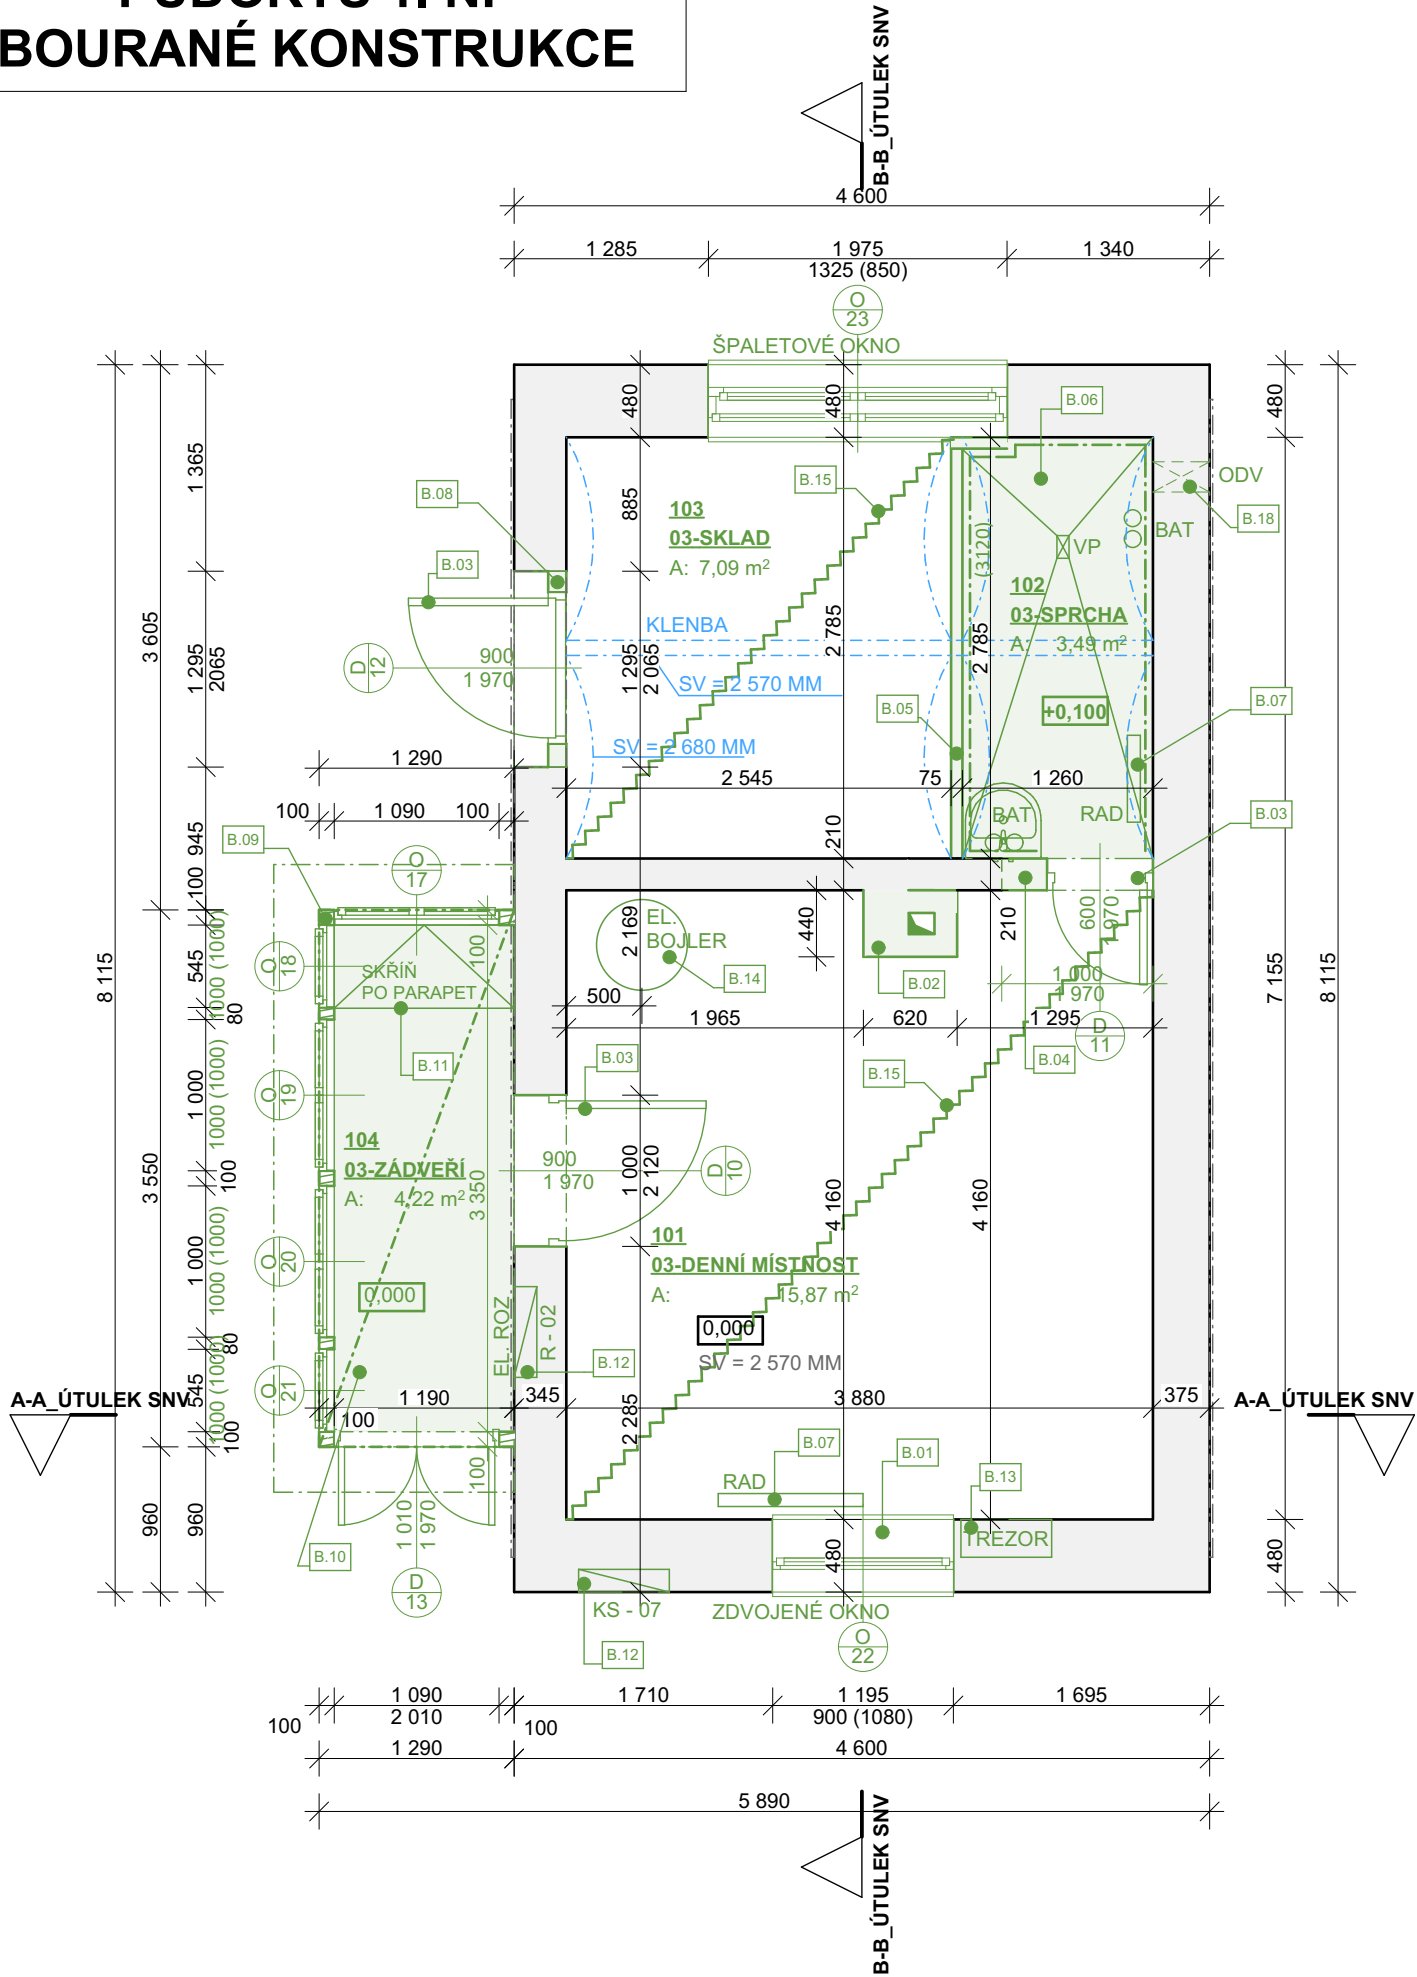

VÝPLNĚ OTVORŮ:
STÁVAJÍCÍ OKNA: DŘEVĚNÁ
DVEŘE: DŘEVĚNÉ

LEGENDA MATERIÁLŮ

OBVODOVÉ A VNITŘNÍ NENOSNÉ ZDIVO Z CIHEL PLNÝCH PÁLENÝCH
VČETNĚ VÁPENOCEMENTOVÉ OMÍTKY

DŘEVĚNÁ KONSTRUKCE ZÁDVEŘÍ
MEZI OKNY DŘ. SLOUPY 100/100 MM
SLOUPY POBITY PRKNY Z VNĚJŠÍ I VNITŘNÍ STRANY

POZNÁMKY
BAT - BATERIE
VP - PODLAHOVÁ VPUSŤ
RAD - RADIÁTOR
BOJ - BOJLER
SV - SVĚTLÁ VÝŠKA


POZNÁMKY BOURANÉ KONSTRUKCE

- B.01 VYBOURÁNÍ OKENNÍ VÝPLNĚ
- B.02 ODBOURÁNÍ KOMÍNA
- B.03 VYBOURÁNÍ DVEŘNÍHO KŘÍDLA VČETNĚ OCELOVÉ ZÁRUBNĚ
- B.04 VYBOURÁNÍ OTVORU 1 000x1 970 MM (PRO BUDOUCÍ PRŮCHOD)
- B.05 VYBOURÁNÍ PŘÍČKY
- B.06 VYBOURÁNÍ KOMPLET MÍSTNOSTI 102 - 03-SPRCHA VČETNĚ KERAMICKÝCH OBKLADŮ A DLAŽEB, UMYVADEL, VÝTOKOVÝCH BATERIÍ, UMYVADEL, PODLAHOVÉ VPUSTI
- B.07 DEMONTÁŽ RADIÁTORŮ
- B.08 VYBOURÁNÍ ZDIVA PRO OCELOVOU ZÁRUBEŇ A OTVOR
- B.09 ZBOURÁNÍ CELÉ KONSTRUKCE TVOŘÍCÍ ZÁDVEŘÍ = OBVODOVOU DŘEVĚNOU KONSTRUKCI = DŘEVĚNÉ OTVOROVÉ VÝPLNĚ = STŘEŠNÍ KONSTRUKCI
- B.10 VYBOURÁNÍ PODLAHY TERACO, VČETNĚ PODKLADNÍHO NETONU AŽ NA ROSTLÝ TERÉN
- B.11 DEMONTÁŽ DŘEVĚNÉ SKŘÍNĚ
- B.12 DEMONTÁŽ STÁVAJÍCÍCH EL. ROZVODNÝCH A POJISTKOVÝCH SKŘÍNÍ
- B.13 VYBOURÁNÍ TREZORU
- B.14 DEMONTÁŽ BOJLERU
- B.15 DEMONTÁŽ STÁVAJÍCÍCH PODLAHOVÝCH KRYTIN A VYBOURÁNÍ PODLAHOVÉHO A PODKLADNÍHO BETONU
- B.16 DEMONTÁŽ STŘEŠNÍCH SVODŮ, ŽLABŮ, HÁKŮ
- B.17 DEMONTÁŽ STŘEŠNÍHO PLÁŠTĚ - ETERNITOVÉ ŠABLONY, IPA, PRKNA VČETNĚ OPLECHOVÁNÍ
- B.18 DEMONTÁŽ ODVĚTRÁVACÍCH MŘÍŽEK

- VÝTOKOVÉ ARMATURY: BUDOU ZASEKÁNY, ZASLEPENY
PODLAHOVÁ VPUSŤ: BUDE DEMONTOVÁNA, ODPADNÍ POTRUBÍ ZASLEPENO

- BUDOU ZRUŠENY A ODPOJENY VEŠKERÉ KABELOVÉ ROZVODY
ELEKTROINSTALACE VČETNĚ KONCOVÝCH PRVKŮ (VYPÍNAČE, ZÁSUVKY, SVĚTLA)

- OTLUČENÍ VNITŘNÍCH OMÍTEK NA STĚNÁCH - POUZE V POTŘEBNÉM MNOŽSTVÍ = VIDITELNÁ
POŠKOZENÁ MÍSTA (OPADANÁ OMÍTKA, ODLOUPLÁ OMÍTKA, NESOUDRŽNÁ OMÍTKA, DUTÁ MÍSTA).
PŘEDPOKLAD 20% PLOCHY

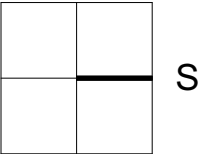

4. DÍLČÍ ETAPA - PŘEDÁNÍ KOMPLETNÍ PD

VYPRACOVAL		KONTROLOVAL		OPRAVNĚNÁ OSOBA				ČÍSLO VÝTISKU	
Pavel Šustr		Bc. Luděk Nedělka		Ing. Milan Oplištil					
STAVEBNÍK		Správa železnic, státní organizace, Oblastní ředitelství Brno, Správa pozemních staveb, Kounicova 688/26, 611 43, Brno Veveří, IČO: 70994234				DATUM			
NÁZEV AKCE		Dačice ST oprava		MÍSTO AKCE		REVIZE			
NÁZEV ČÁSTI		E.2.1. STAVEBNÍ ČÁST E.2.1.2 BOURACÍ KONSTRUKCE STAVEBNÍ OBJEKT SO-01.01.03 ÚTULEK SNV		Dačice		ÚČEL			
				Č. POISNÉ		D P S			
				Č. POZEMKU		MĚŘITKO			
				KAT. ÚZEMÍ		1:50			
				Dačice [624403]		KÓTY V			
						MM			
OBSAH VÝKRESU		PŮDORYS 1. NP				INT. ČÍSLO		FORMÁT	
						I230020019		2x A4	
								POŘ. ČÍSLO	
								E.2.1.2.1	