


# PŮDORYS STŘECHY BOURANÉ KONSTRUKCE

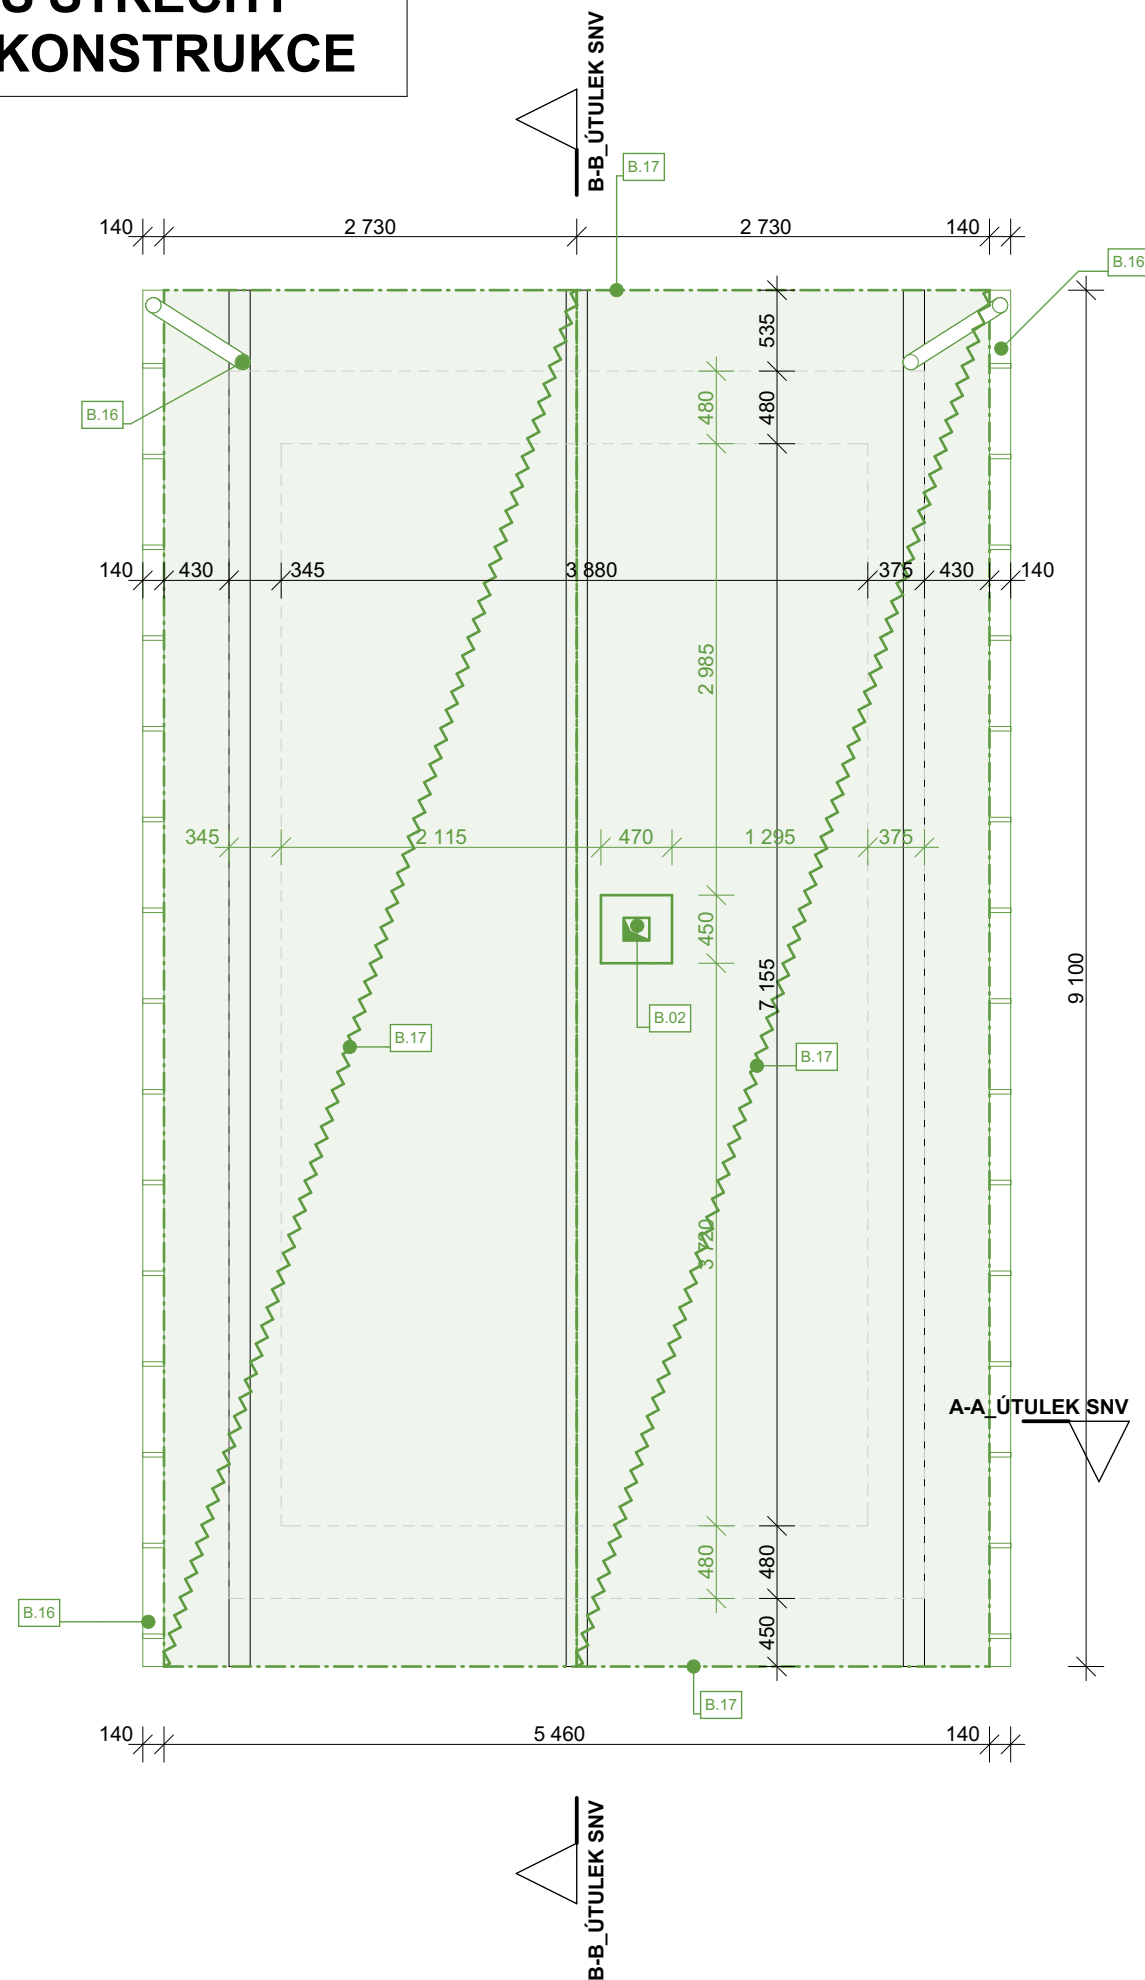


## POZNÁMKY\_ BOURANÉ KONSTRUKCE

- B.01 VYBOURÁNÍ OKENNÍ VÝPLNĚ
- B.02 ODBOURÁNÍ KOMÍNA
- B.03 VYBOURÁNÍ DVEŘNÍHO KŘÍDLA VČETNĚ OCELOVÉ ZÁRUBNĚ
- B.04 VYBOURÁNÍ OTOVRU 1 000x1 970 MM (PRO BUDOUCÍ PRŮCHOD)
- B.05 VYBOURÁNÍ PŘÍČKY
- B.06 VYBOURÁNÍ KOMPLET MÍSTNOSTI 102 - 03-SPRCHA  
VČETNĚ KERAMICKÝCH OBKLADŮ A DLAŽEB, UMYVADEL, VÝTOKOVÝCH  
BATERIÍ, UMYVADEL, PODLAHOVÉ VPUSTI
- B.07 DEMONTÁŽ RAIÁRORŮ
- B.08 VYBOURÁNÍ ZDIVA PRO OCELOVOU ZÁRUBEŇ A OTVOR
- B.09 ZBOURÁNÍ CELÉ KONSTRUKCE TVOŘÍCÍ ZÁDVEŘÍ  
= OBVODOVOU DŘEVĚNOU KONSTRUKCI  
= DŘEVĚNÉ OTVOROVÉ VÝPLNĚ  
= STŘEŠNÍ KONSTRUKCI
- B.10 VYBOURÁNÍ PODLAHY TERACO, VČETNĚ PODKLADNÍHO NETONU AŽ NA  
ROSTLÝ TERÉN
- B.11 DEMONTÁŽ DŘEVĚNÉ SKŘÍNĚ
- B.12 DEMONTÁŽ STÁVAJÍCÍCH EL. ROZVODNÝCH A POJISTKOVÝCH SKŘÍNÍ
- B.13 VYBOURÁNÍ TREZORU
- B.14 DEMONTÁŽ BOJLERU
- B.15 DEMONTÁŽ STÁVAJÍCÍCH PODLAHOVÝCH KRYTIN A VYBOURÁNÍ  
PODLAHOVÉHO A PODKLADNÍHO BETONU
- B.16 DEMONTÁŽ STŘEŠNÍCH SVODŮ, ŽLABŮ, HÁKŮ
- B.17 DEMONTÁŽ STŘEŠNÍHO PLÁŠTĚ - ETERNITOVÉ ŠABLONY, IPA, PRKNA  
VČETNĚ OPLECHOVÁNÍ
- B.18 DEMONTÁŽ ODVĚTRÁVACÍCH MŘÍŽEK

- VÝTOKOVÉ ARMATURY: BUDOU ZASEKÁNY, ZASLEPENY  
 PODLAHOVÁ VPUŠŤ: BUDE DEMONTOVÁNA, ODPADNÍ POTRUBÍ ZASLEPENO

- BUDOU ZRUŠENY A ODPOJENY VEŠKERÉ KABELOVÉ ROZVODY  
ELEKTROINSTALACE VČETNĚ KONCOVÝCH PRVKŮ (VYPÍNAČE, ZÁSUVKY, SVĚTLA)

- OTLUČENÍ VNITŘNÍCH OMÍTEK NA STĚNÁCH - POUZE V POTŘEBNÉM MNOŽSTVÍ = VIDITELNÁ POŠKOZENÁ MÍSTA (OPADANÁ OMÍTKA, ODLOUPLÁ OMÍTKA, NESOUDRŽNÁ OMÍTKA, DUTÁ MÍSTA). PŘEDPOKLAD 20% PLOCHY

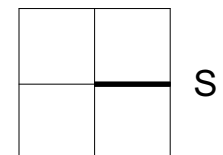

#### 4. DÍLČÍ ETAPA - PŘEDÁNÍ KOMPLETNÍ PD

VYPRACOVAL		KONTROLOVAL	OPRÁVNĚNÁ OSOBA		 <small>PROJEKČNÍ ATÉLIER</small>	ČÍSLO VYTISKU
Pavel Šustr		Bc. Luděk Nedělka	Ing. Milan Oplíštil			
STAVEBNÍK	Správa železnic, státní organizace, Oblastní ředitelství Brno, Správa pozemních staveb, Kounicova 688/26, 611 43, Brno Veveří, IČO: 70994234			DATUM	03/2021	
NÁZEV AKCE	Dačice ST oprava			REVIZE		
NÁZEV ČÁSTI	E.2.1. STAVEBNÍ ČÁST E.2.1.2 BOURACÍ KONSTRUKCE STAVEBNÍ OBJEKT SO-01.01.03 ÚTULEK SNV			MÍSTO AKCE	ÚČEL	
				Dačice		D P S
				Č. POPISNÉ	---	FORMÁT
				Č. POZEMKU	1429	
				KAT. ÚZEMÍ	Dačice [624403]	
OBSAH VÝKRESU	PÚDORYS STŘECHY			KÓTY V	MM	2x A4
				INT. ČÍSLO		
					I230020019	POŘ. ČÍSLO
						E.2.1.2.2